




BSK-F114K(1/10)

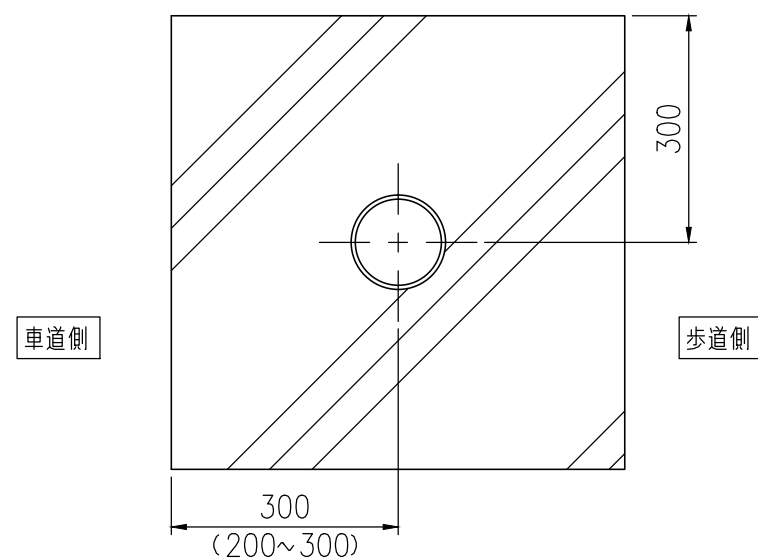

※ 車道側にのみ 100mmの偏芯設置まで可

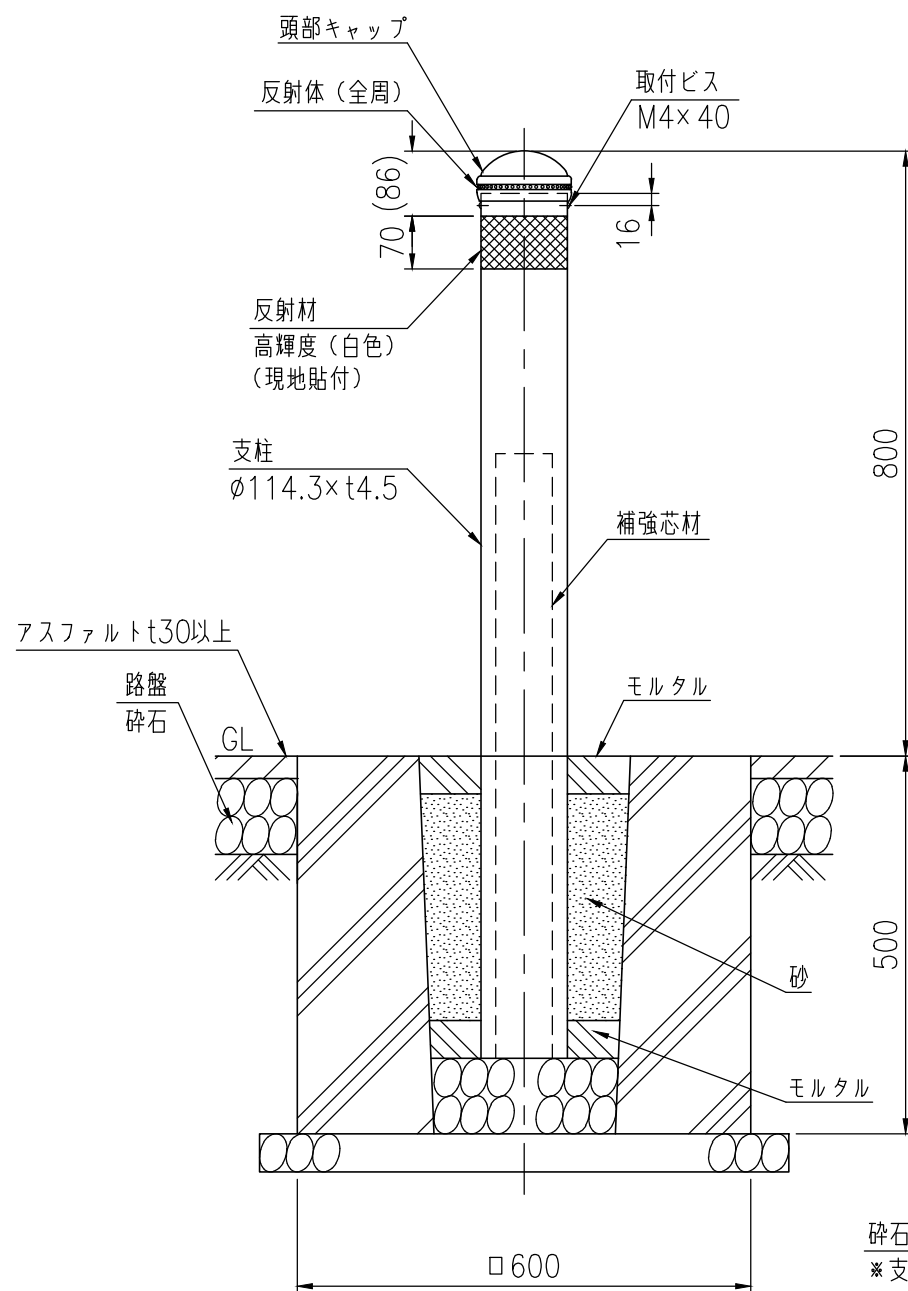


支柱設置図(1/10)

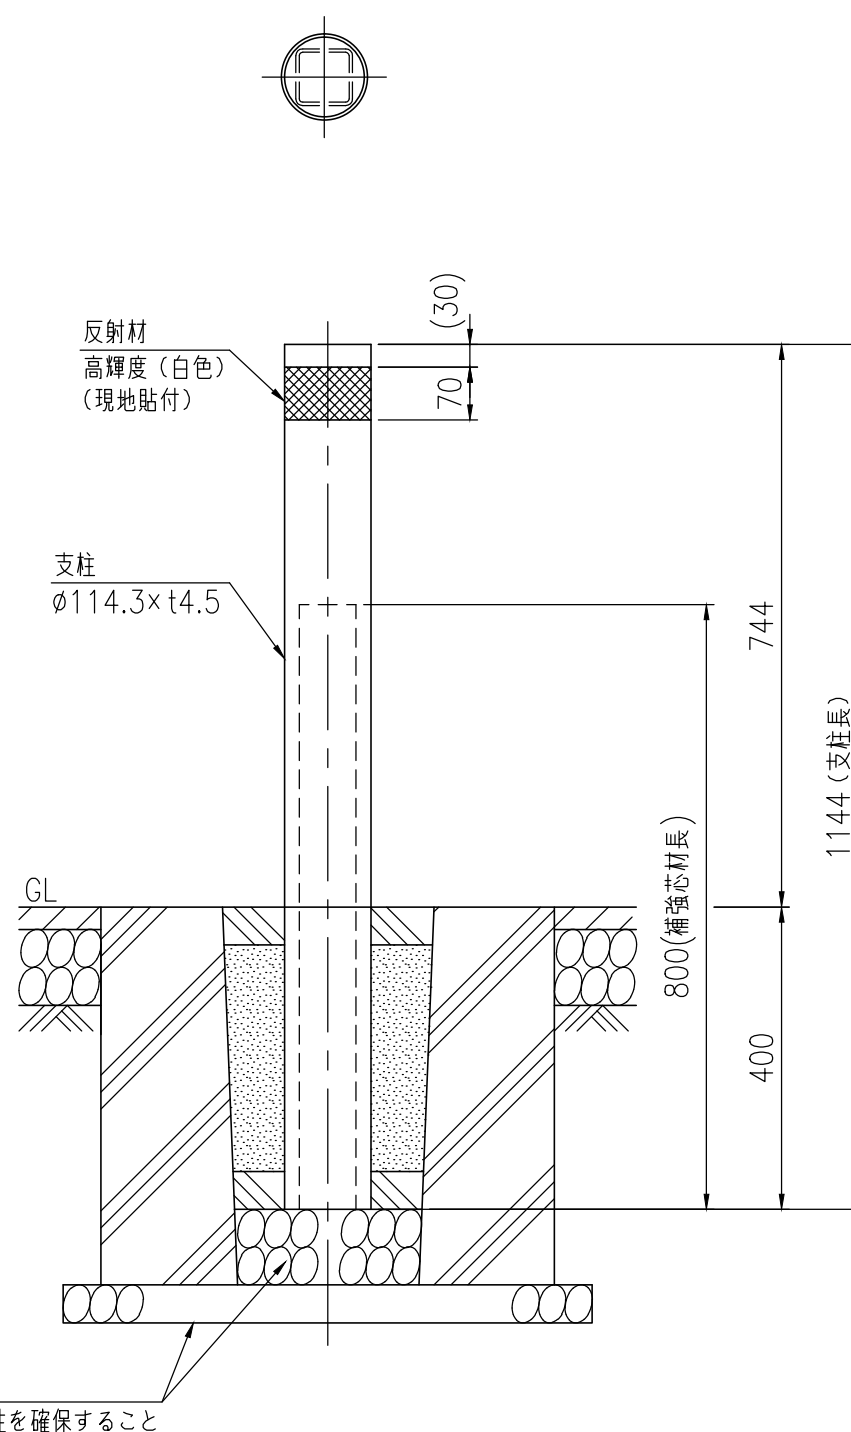

タイプ	車両進入防止車止め
品番	BSK-F114K(Hb種)
図面番号	KEKH00769※2

頭部キャップ取付詳細図(1/4)

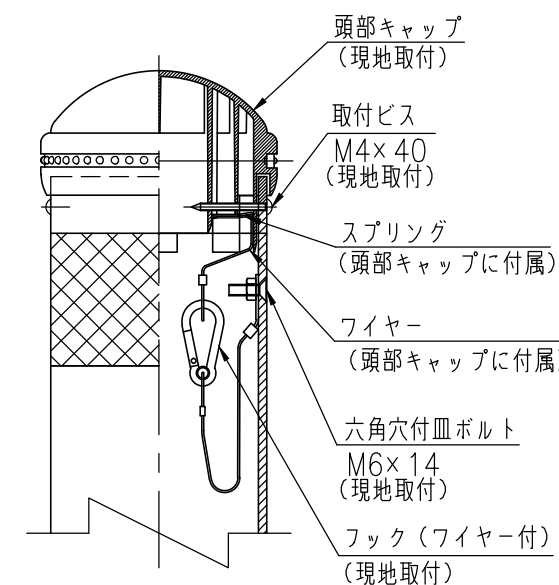

※特記事項

- 基礎コンクリート強度はFc21N/mm²以上とする。
- 六角穴付き皿ボルトとフック (ワイヤー付) を取り付けしてから反射材を貼る。

品名	材質	摘要
頭部キャップ	PC	ポリカーボネート樹脂
反射体	ガラスビーズ	ベース：黒 反射体：橙
反射材	高輝度反射シート	白 色
取付ビス	SUS	M4 x 40タッピンねじ
支柱	STK400相当	高耐食溶融めっき + 静電粉体塗装
補強芯材	STKR400	亜鉛めっき + 静電粉体塗装
	SGH400	
スプリング	SUS	t=0.6mm
ワイヤー	SUS	φ1.0mm x 100, 110mm
フック	SUS	D= 4mm
六角穴付皿ボルト	SUS	M6 x 14

〔注記〕 部品は場合により多少変更することがあります。