




設置図

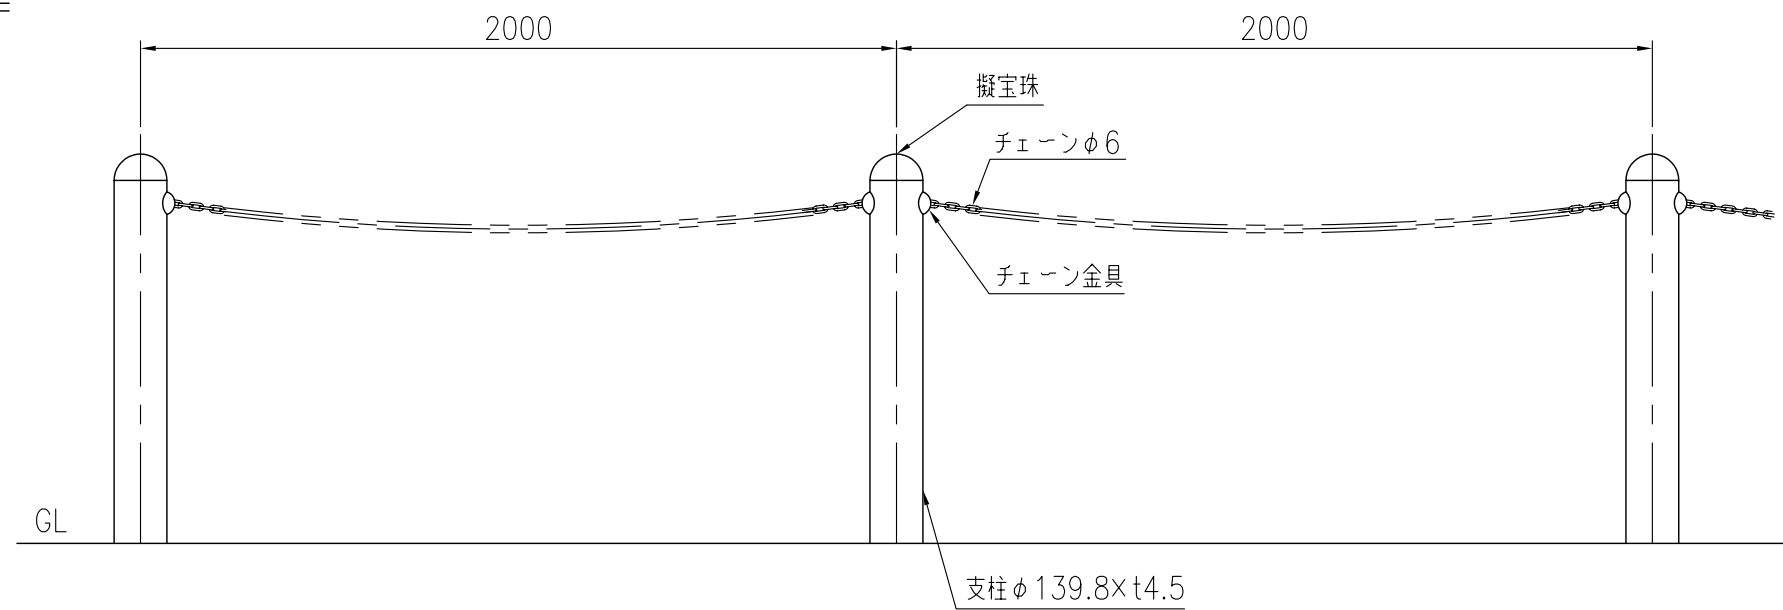


CR5-1S139

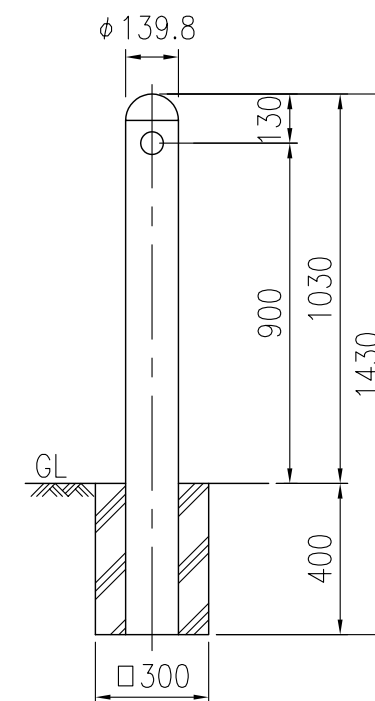

支柱図

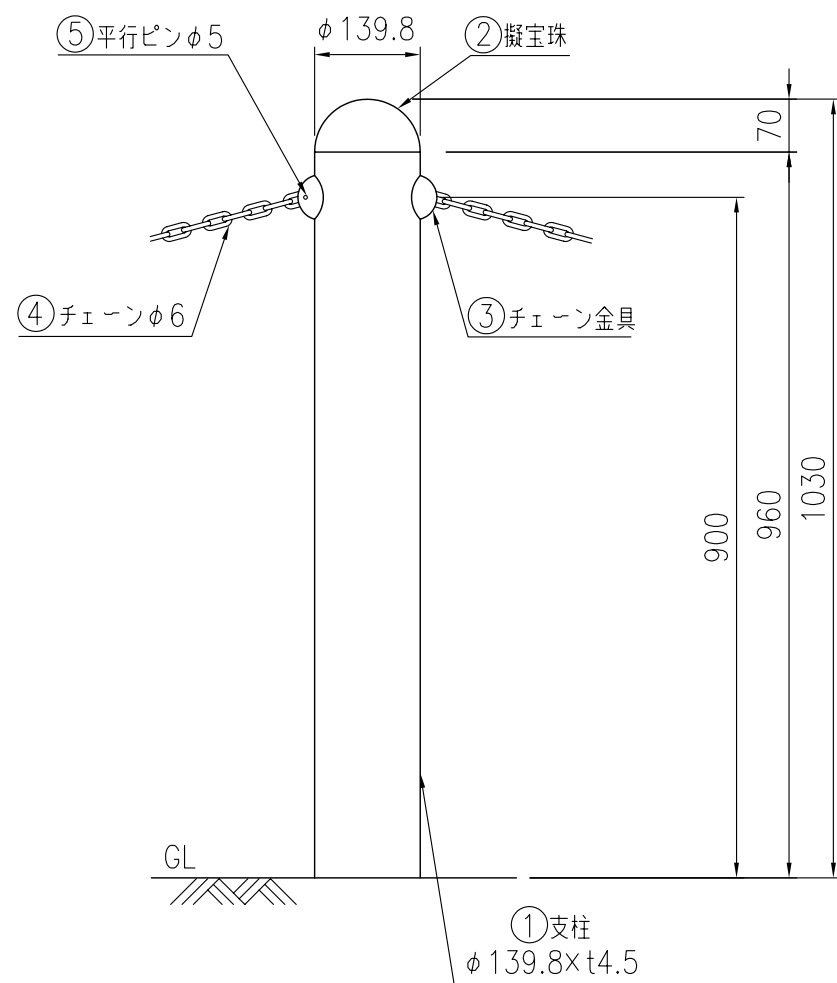

取付部詳細図

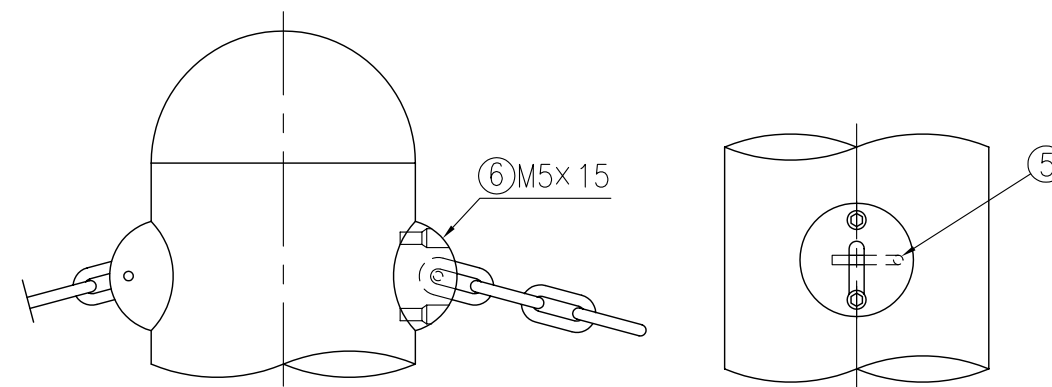

部番	品名	材質	摘要
1	支柱	STK400	亜鉛めっき+静電粉体塗装
2	擬宝珠	アルミ合金	静電粉体塗装
3	チェーン金具	アルミ合金	焼付塗装
4	チェーン	SUS	φ6
5	平行ピン	SUS	φ5×30
6	六角穴付ボルト	SUS	M5×15