




設置図

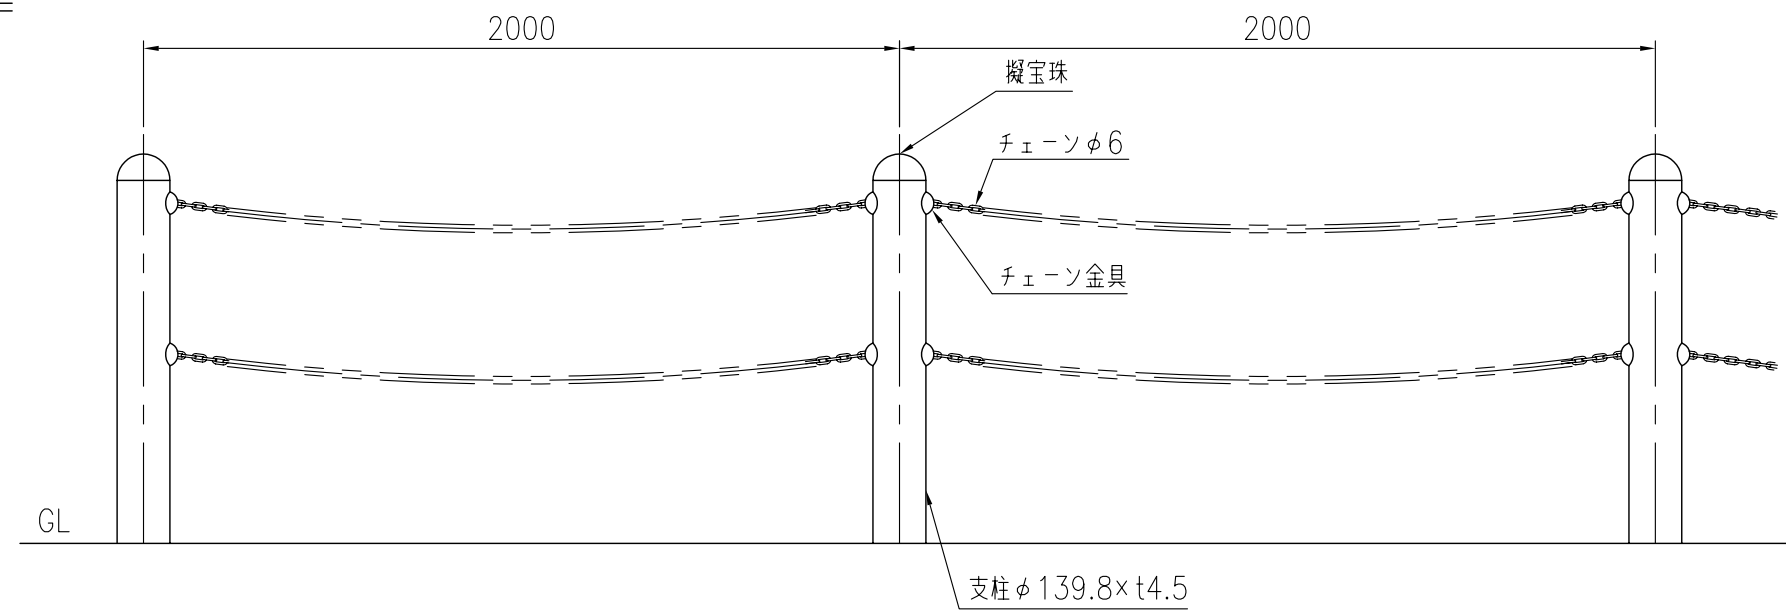


CR5-2S139

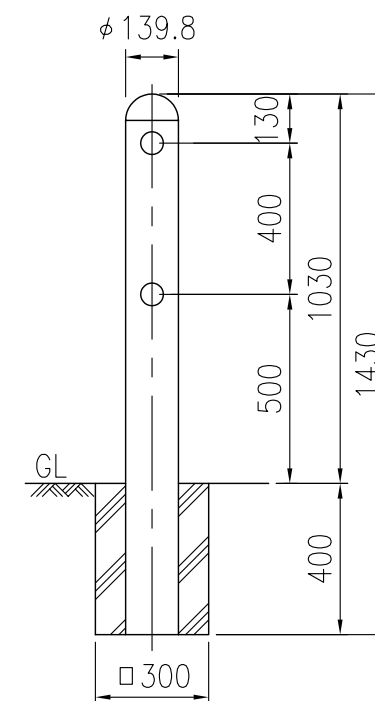

支柱図

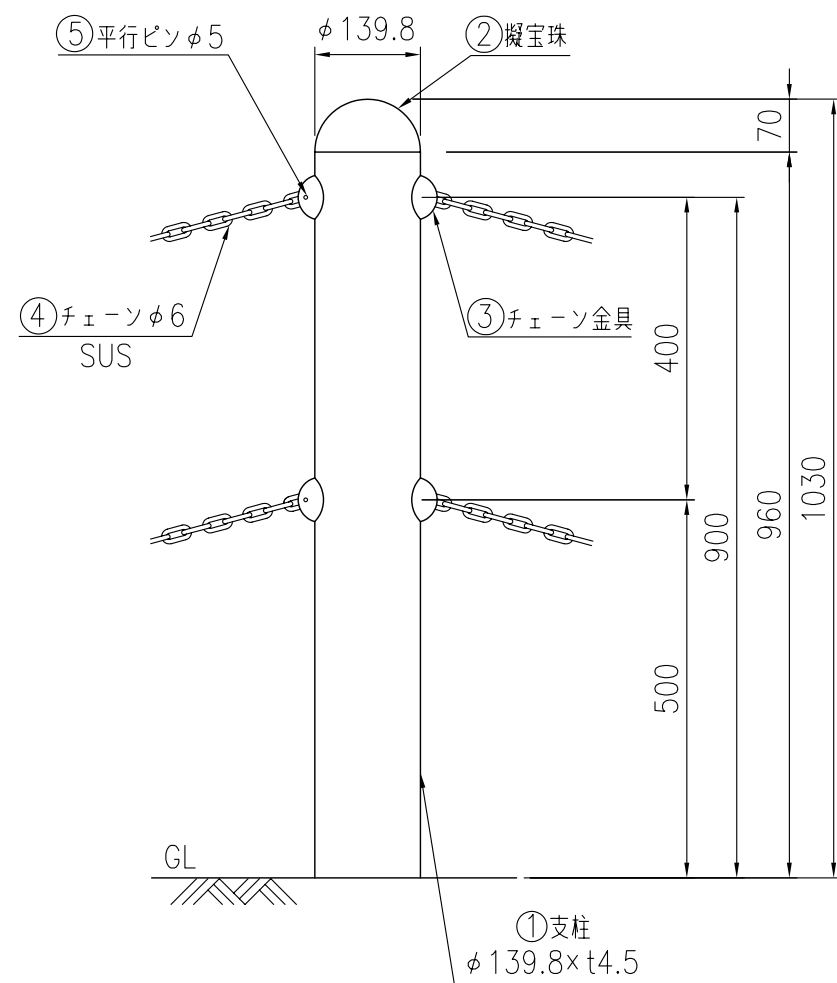

取付部詳細図

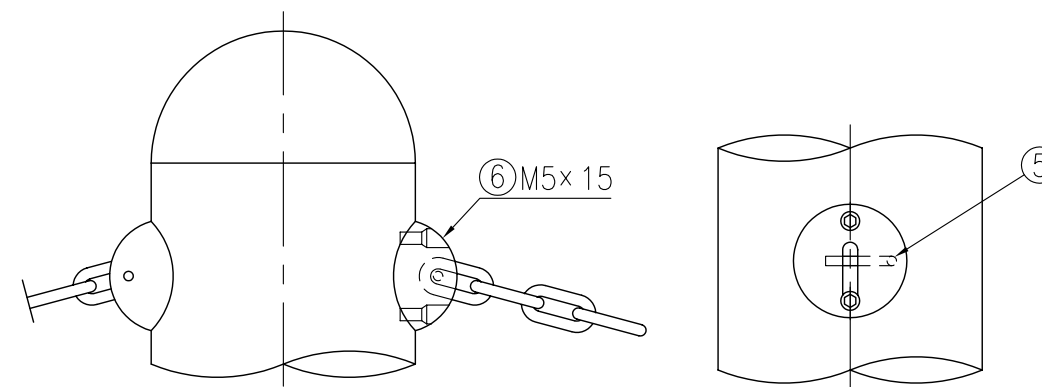

| 部番 | 品名      | 材質     | 摘要           |
|----|---------|--------|--------------|
| 1  | 支柱      | STK400 | 亜鉛めっき+静電粉体塗装 |
| 2  | 擬宝珠     | アルミ合金  | 静電粉体塗装       |
| 3  | チェーン金具  | アルミ合金  | 焼付塗装         |
| 4  | チェーン    | SUS    | φ6           |
| 5  | 平行ピン    | SUS    | φ5×30        |
| 6  | 六角穴付ボルト | SUS    | M5×15        |