



設置図 (1/25)

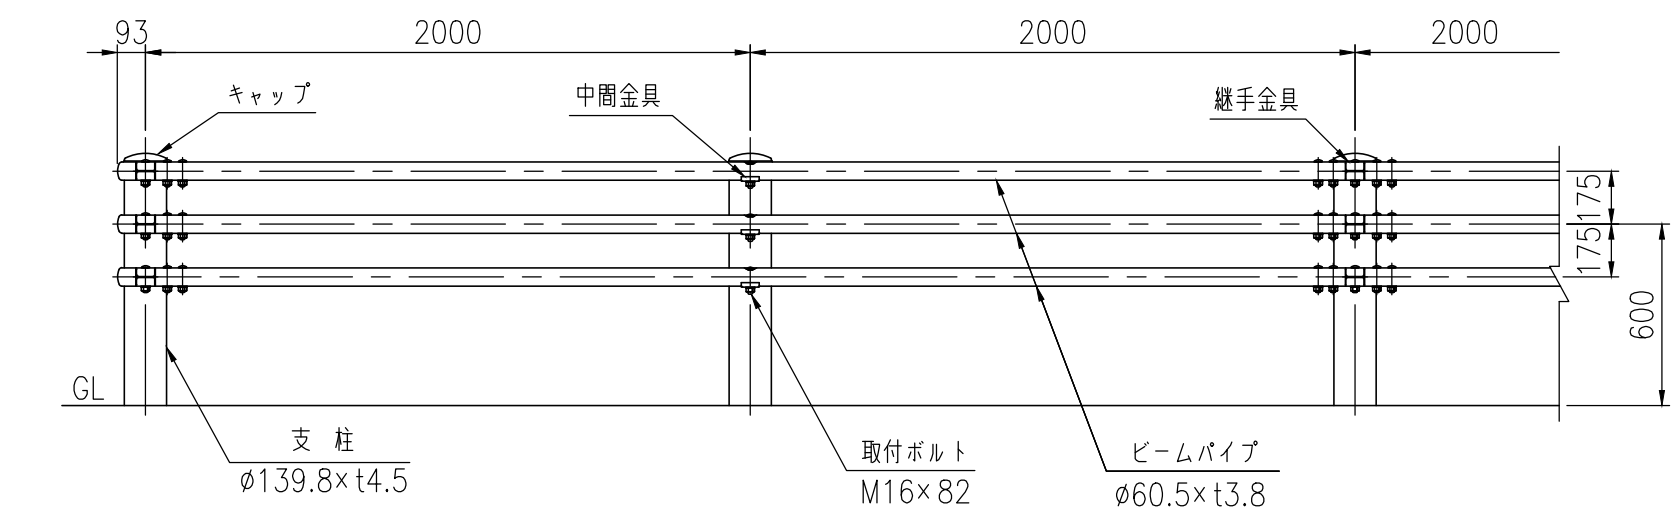



Gp-Ap-2B(ZM) (歩車道境界用)
Gp-A-2B(ZM) (路側用)

タイプ	車両柵
品番	Gp-Ap-2B,Gp-A-2B Gp-A-2B-2
図面番号	KGDH00179


Gp-A-2B-2(ZM) (路側用)

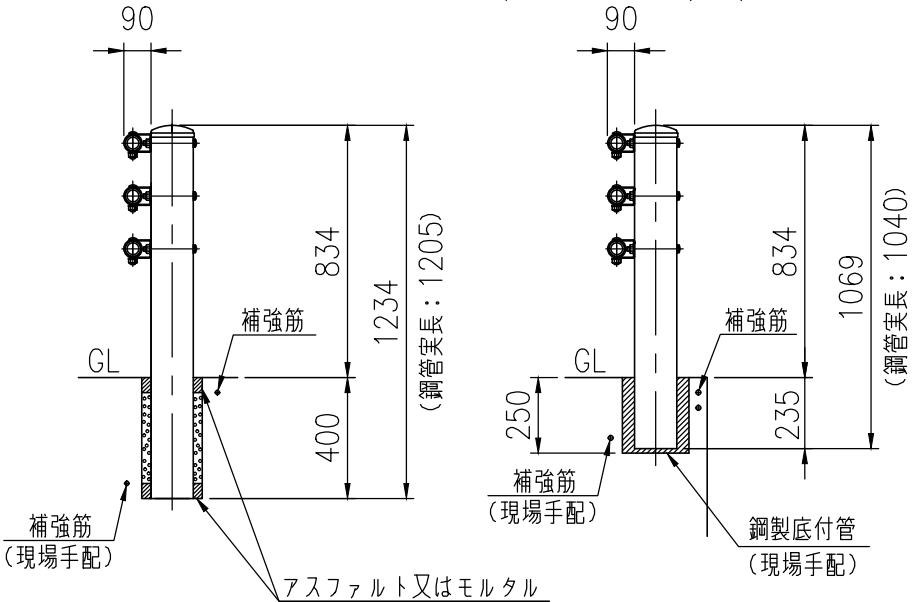



継手部詳細図 (1/5)

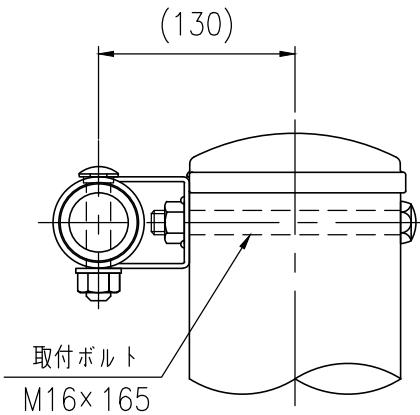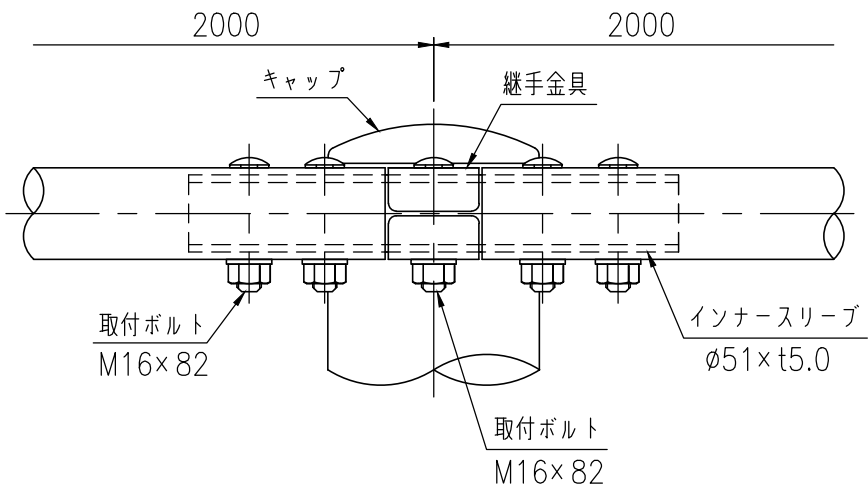

ビームパイプ詳細図 (1/10)

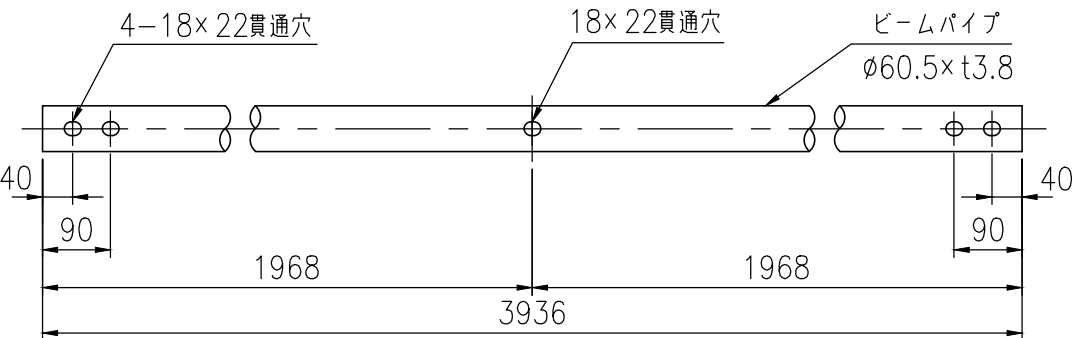

中間部詳細図 (1/5)

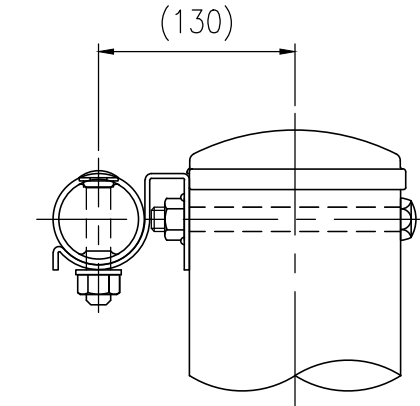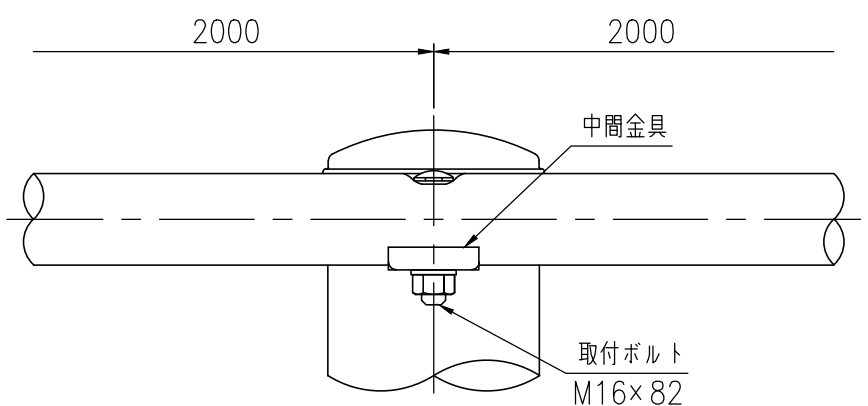

※特記事項

鋼材はJIS G 3323 (溶融亜鉛- アルミニウム- マグネシウム合金めっき鋼板及び鋼帯) めっき付着量 (K27相当) とする。

品名	材質	摘要	
支柱	STK400相当	高耐食溶融めっき+静電粉体塗装	鋼材：JIS G 3323 (K27相当)
ビームパイプ	STK400相当	高耐食溶融めっき+静電粉体塗装	鋼材：JIS G 3323 (K27相当)
インナースリーブ	SGMH400	高耐食溶融めっき+静電粉体塗装	鋼材：JIS G 3323 (K27相当)
継手金具	SGMH400	高耐食溶融めっき+静電粉体塗装	鋼材：JIS G 3323 (K27相当)
中間金具	SGMH400	高耐食溶融めっき+静電粉体塗装	鋼材：JIS G 3323 (K27相当)
取付ボルト	4.6相当	溶融亜鉛めっき M16×165	
取付ボルト	6.8相当	溶融亜鉛めっき M16×82	
キャップ	PC	ポリカーボネート樹脂	

〔注記〕 部品は場合により多少変更することがあります。