



設置図 (1/25)

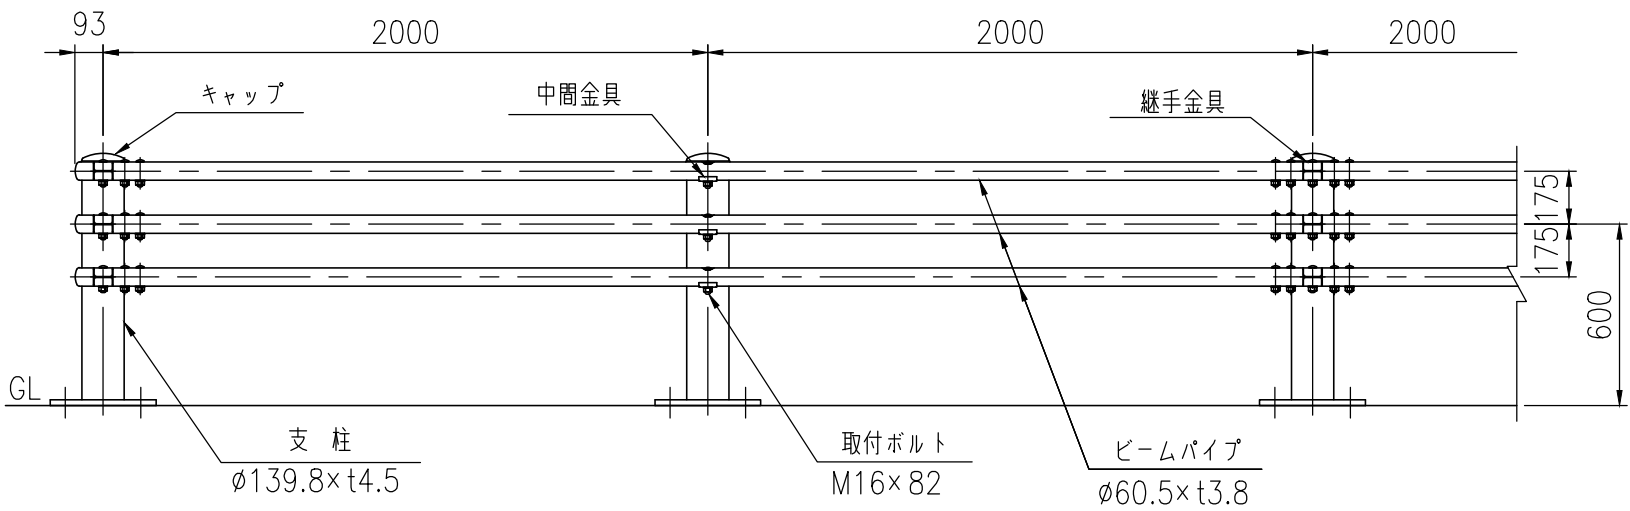


Gp-Ap-2PL(ZM) (歩車道境界用)
Gp-A-2PL(ZM) (路側用)



ベースプレート詳細図 (1/15)

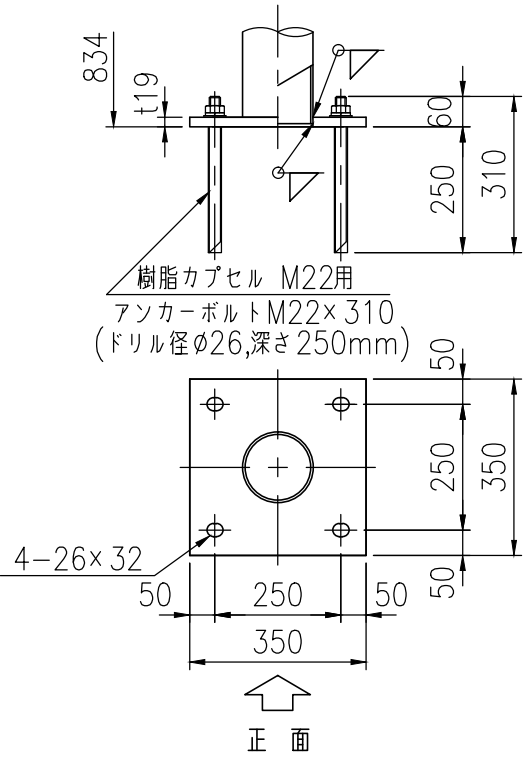



ビームパイプ詳細図 (1/10)

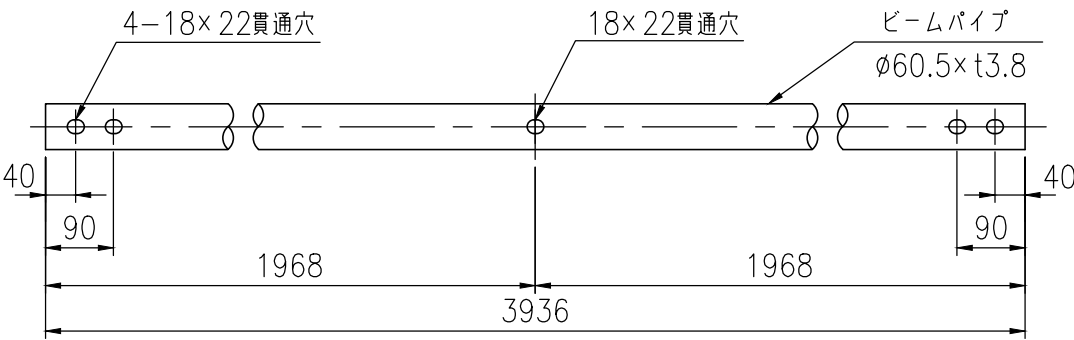

継手部詳細図 (1/5)

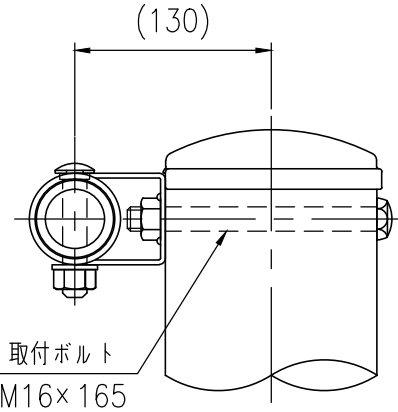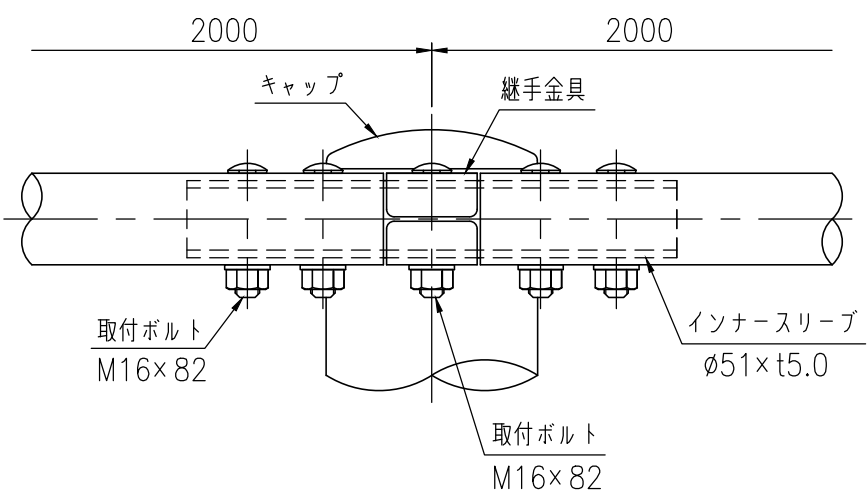

中間部詳細図 (1/5)

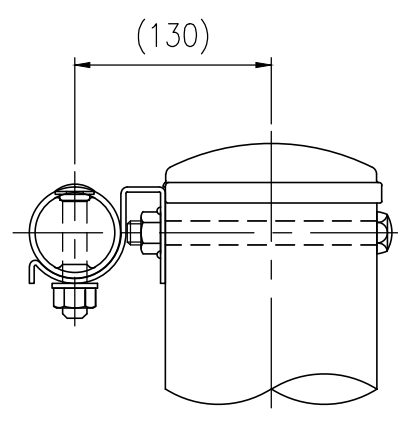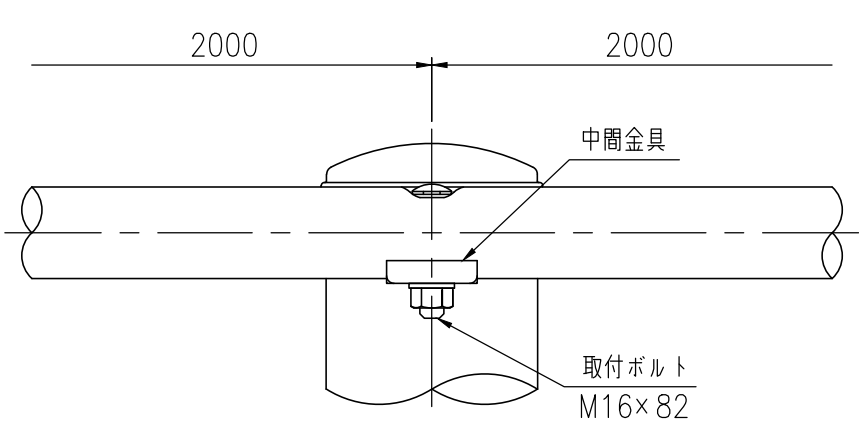

※特記事項

鋼材はJIS G 3323 (溶融亜鉛- アルミニウム- マグネシウム合金めっき鋼板及び鋼帯)
めっき付着量 (K27相当)とする。

品 名	材 質	摘 要	
支 柱	STK400相当	高耐食溶融めっき+静電粉体塗装	鋼材：JIS G 3323(K27相当)
ビームパイプ	STK400相当	高耐食溶融めっき+静電粉体塗装	鋼材：JIS G 3323(K27相当)
インナー Sleeve	SGMH400	高耐食溶融めっき+静電粉体塗装	鋼材：JIS G 3323(K27相当)
継手金具	SGMH400	高耐食溶融めっき+静電粉体塗装	鋼材：JIS G 3323(K27相当)
中間金具	SGMH400	高耐食溶融めっき+静電粉体塗装	鋼材：JIS G 3323(K27相当)
取付ボルト	4.6相当	溶融亜鉛めっき M16×165	
取付ボルト	6.8相当	溶融亜鉛めっき M16×82	
キャップ	PC	ポリカーボネート樹脂	
樹脂カプセル		M22用	
アンカーボルト	4.6相当	溶融亜鉛めっき M22×310	

〔注記〕ベースプレートの下地処理は、溶融亜鉛めっきとします。
部品は場合により多少変更することがあります。