| タイプ | 車両柵 |
|---|---|
| 品　番 | Gp-Bp-2E |
| 図面番号 | KGDH00203 |

## 設置図 (1/25)

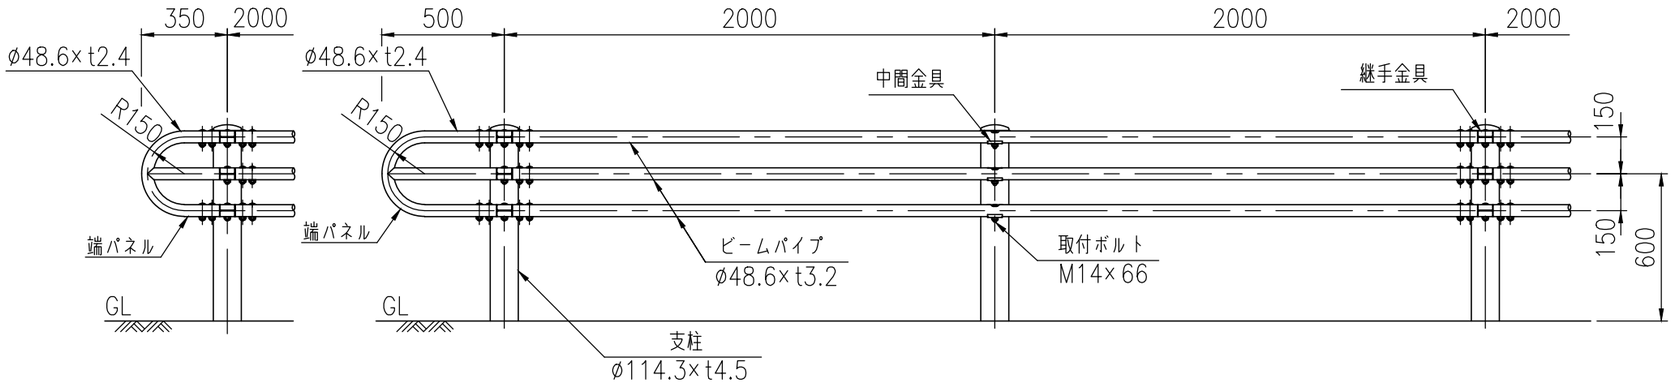


Gp-Bp-2E(ZM)
（歩車道境界用）

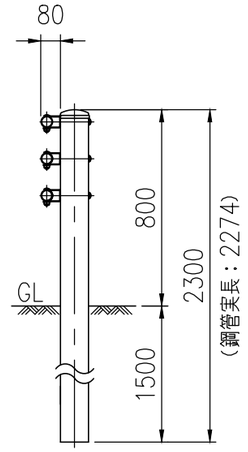


## 継手部詳細図 (1/4)

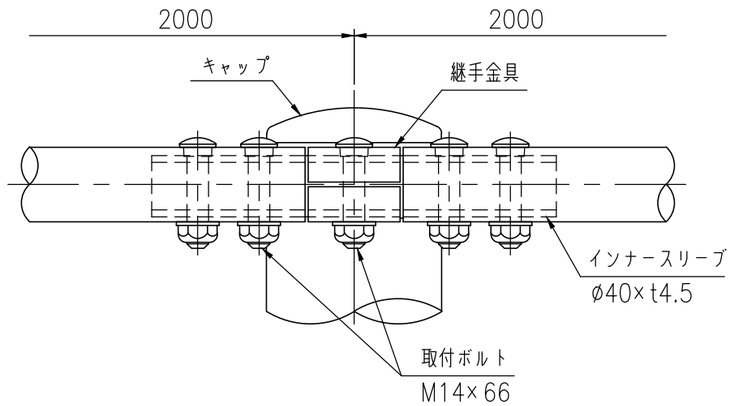


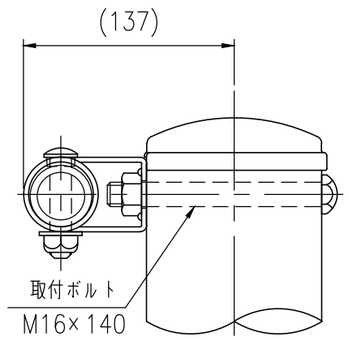


## 中間部詳細図 (1/4)

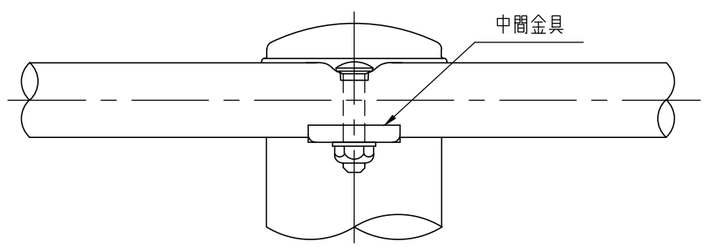


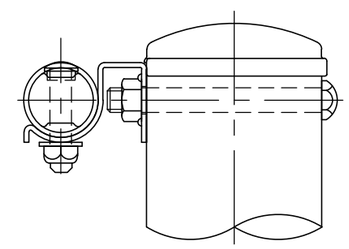

## ビームパイプ詳細図 (1/10)

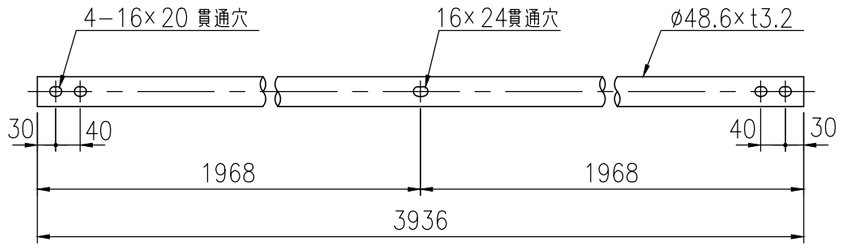


※特記事項

鋼材はJIS G 3323（溶融亜鉛- アルミニウム- マグネシウム合金めっき鋼板及び鋼帯）
めっき付着量(K27相当)とする。

| 品　名 | 材　質 | 摘　要 | |
|---|---|---|---|
| 支　柱 | STK400相当 | 高耐食溶融めっき＋静電粉体塗装 | 鋼材：JIS G 3323(K27相当) |
| ビームパイプ | STK400相当 | 高耐食溶融めっき＋静電粉体塗装 | 鋼材：JIS G 3323(K27相当) |
| インナースリーブ | SGMH400 | 高耐食溶融めっき＋静電粉体塗装 | 鋼材：JIS G 3323(K27相当) |
| 継手金具 | SGMH400 | 高耐食溶融めっき＋静電粉体塗装 | 鋼材：JIS G 3323(K27相当) |
| 中間金具 | SGMH400 | 高耐食溶融めっき＋静電粉体塗装 | 鋼材：JIS G 3323(K27相当) |
| 取付ボルト | 4.6相当 | 溶融亜鉛めっき M16×140 | |
| 取付ボルト | 6.8相当 | 溶融亜鉛めっき M14×66 | |
| キャップ | PC | ポリカーボネート樹脂 | |

《注記》部品は場合により多少変更することがあります。