



設置図 (1/25)

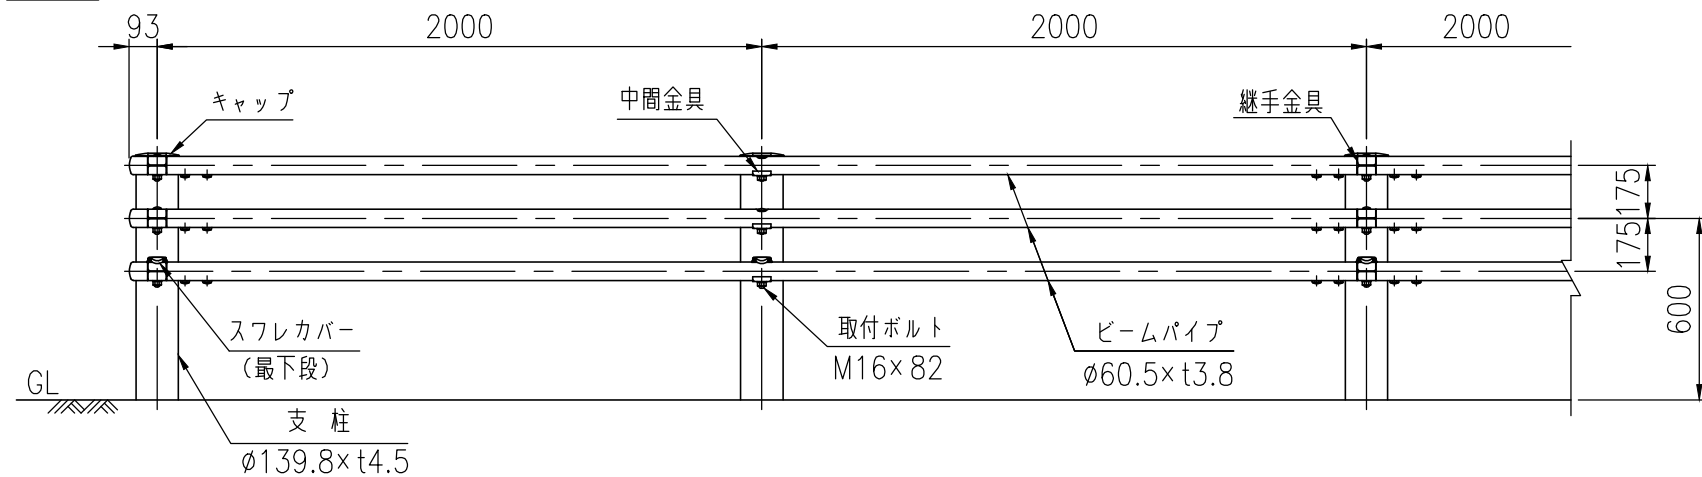


|      |             |
|------|-------------|
| タイプ  | 車両柵         |
| 品番   | GpL-Ap-2E   |
| 図面番号 | KGDH00247※1 |


GpL-Ap-2E (ZM) (歩車道境界用)

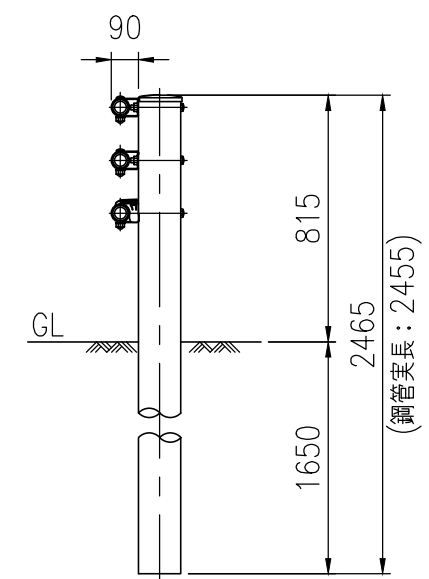


継手部詳細図 (1/5)

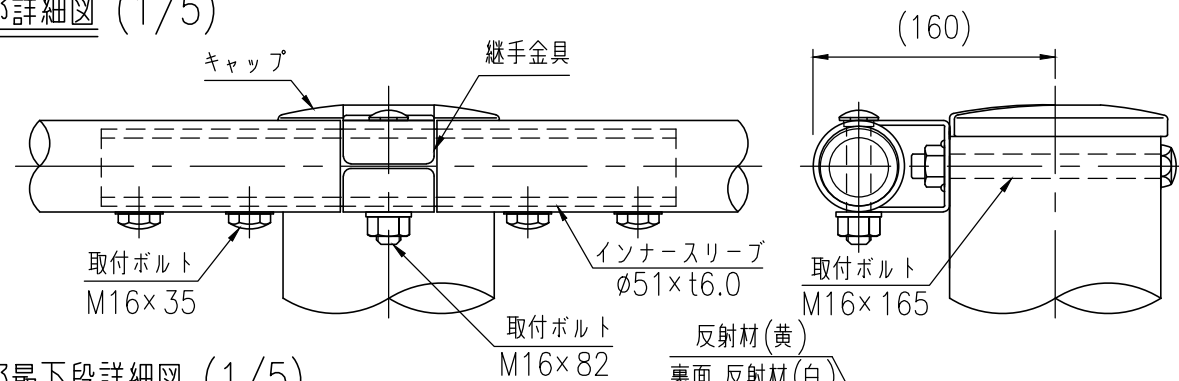


継手部最下段詳細図 (1/5)

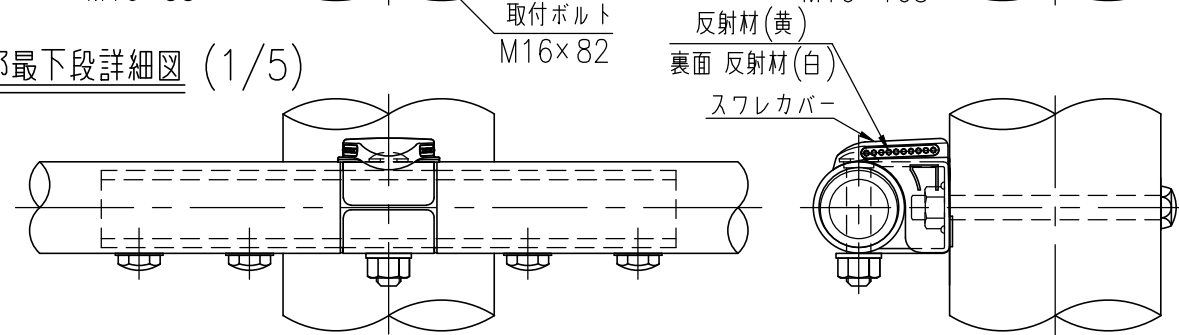


中間部詳細図 (1/5)

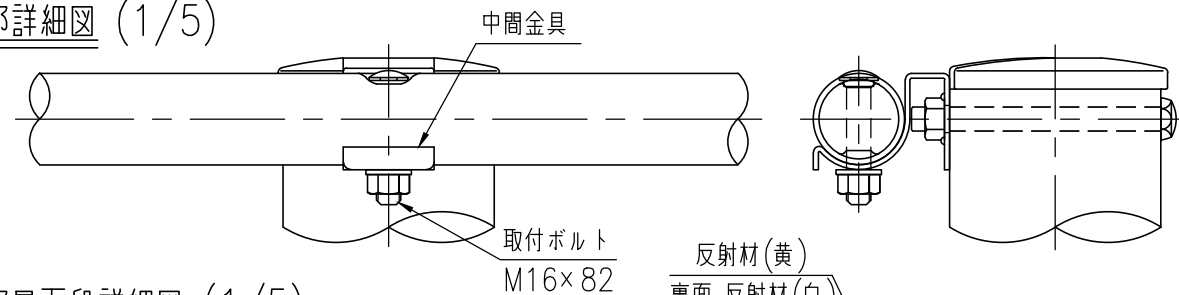

中間部最下段詳細図 (1/5)

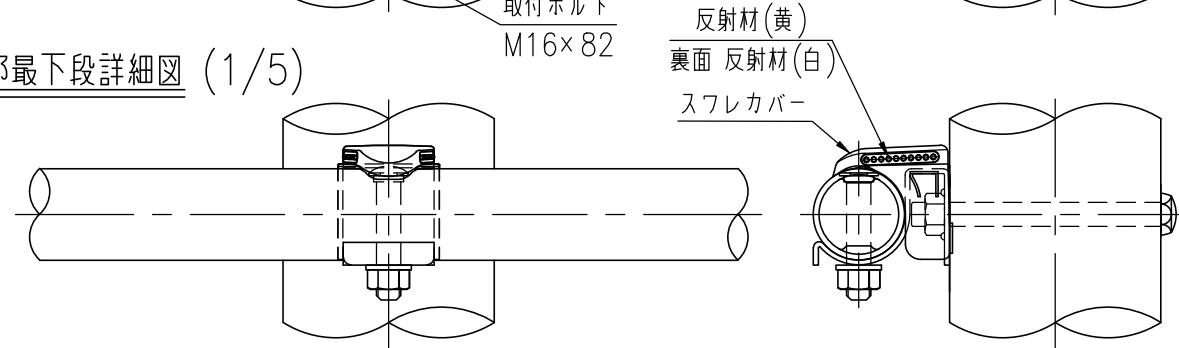

ビームパイプ詳細図 (1/10)

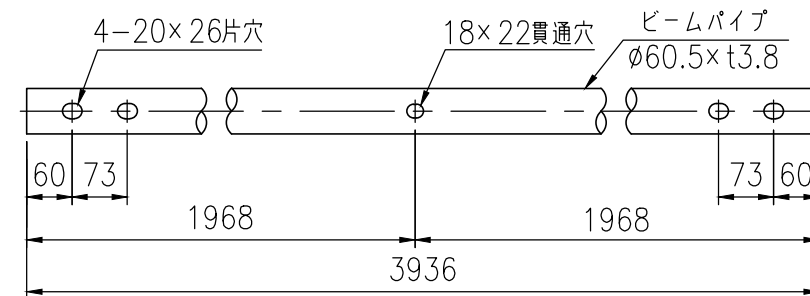

※特記事項

鋼管・鋼板はJIS G3323(溶融亜鉛- アルミニウム- マグネシウム合金めっき鋼板及び鋼帯)めっき付着量(K27)とする。

| 品名           | 材質       | 摘要                                    |
|--------------|----------|---------------------------------------|
| 支柱           | STK400相当 | 高耐食溶融めっき+静電粉体塗装 鋼材: JIS G 3323(K27相当) |
| ビームパイプ       | STK400相当 | 高耐食溶融めっき+静電粉体塗装 鋼材: JIS G 3323(K27相当) |
| インナー Sleeve  | SGMH400  | 高耐食溶融めっき+静電粉体塗装 鋼材: JIS G 3323(K27相当) |
| 継手金具         | SGMH400  | 高耐食溶融めっき+静電粉体塗装 鋼材: JIS G 3323(K27相当) |
| 中間金具         | SGMH400  | 高耐食溶融めっき+静電粉体塗装 鋼材: JIS G 3323(K27相当) |
| 取付ボルト        | 4.6相当    | 溶融亜鉛めっき M16x165                       |
| 取付ボルト        | 6.8相当    | 溶融亜鉛めっき M16x82                        |
| 取付ボルト        | 6.8相当    | 溶融亜鉛めっき M16x35                        |
| キャップ         | PC       | ポリカーボネート樹脂                            |
| スフレカバー(反射材付) | PC       | ポリカーボネート樹脂                            |

※スフレカバーは最下段の継手・中間金具に取り付け。

(注記) 部品は場合により多少変更することがあります。