



設置図 (1/25)

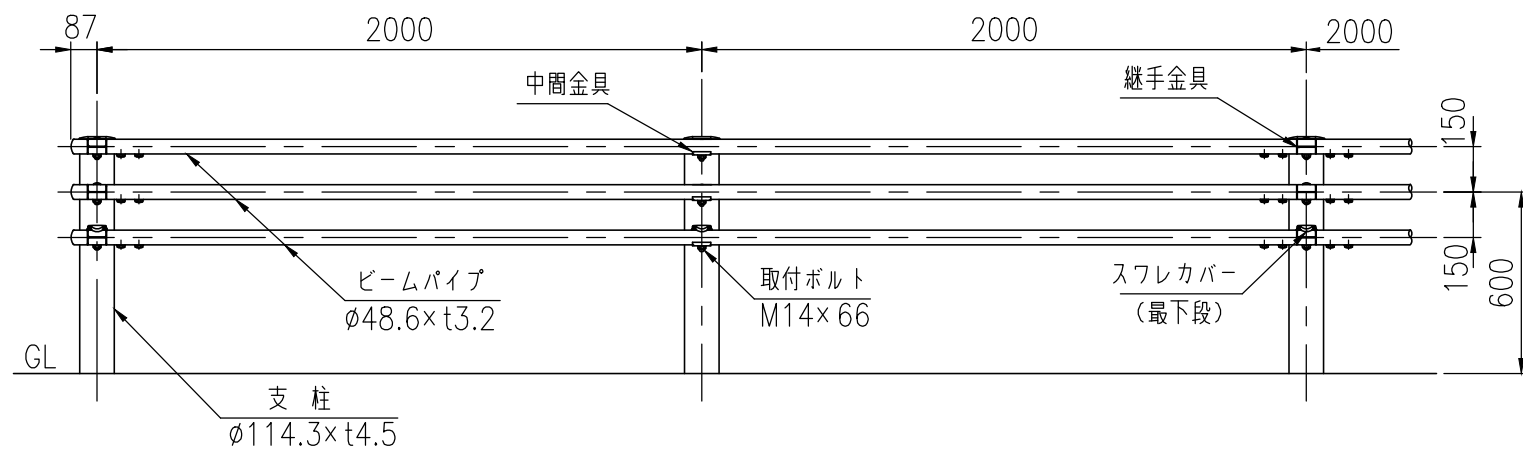


GpL-Bp-2E(ZM)
(歩車道境界用)

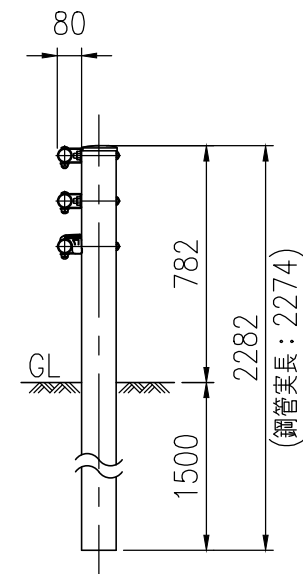


タイプ	車両柵
品番	GpL-Bp-2E
図面番号	KGDH00274※1


継手部詳細図 (1/5)

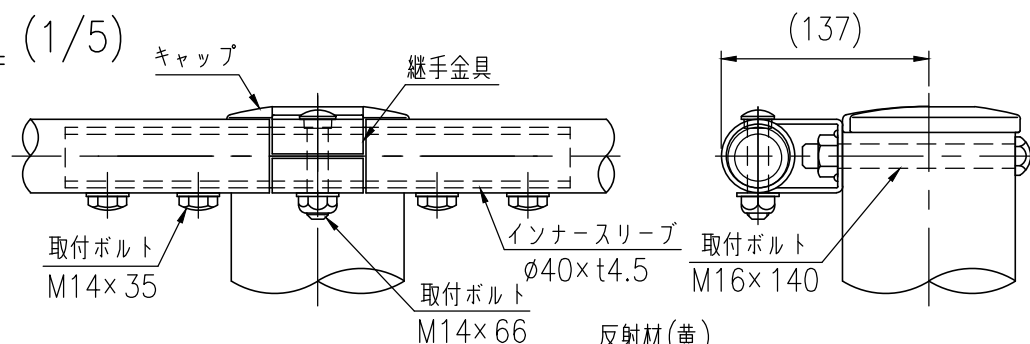


継手部最下段詳細図 (1/5)

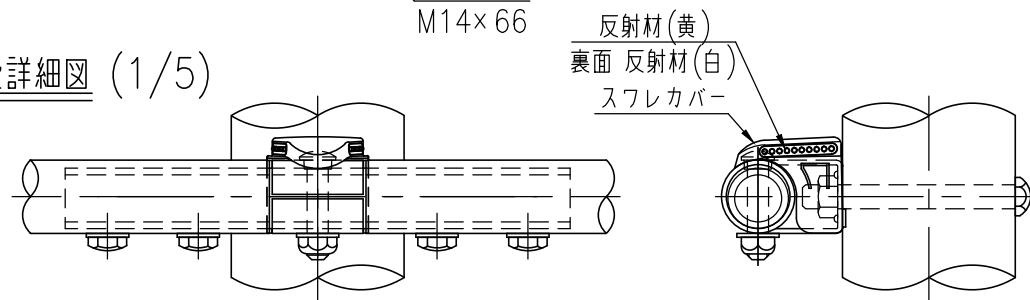


ビームパイプ詳細図 (1/10)

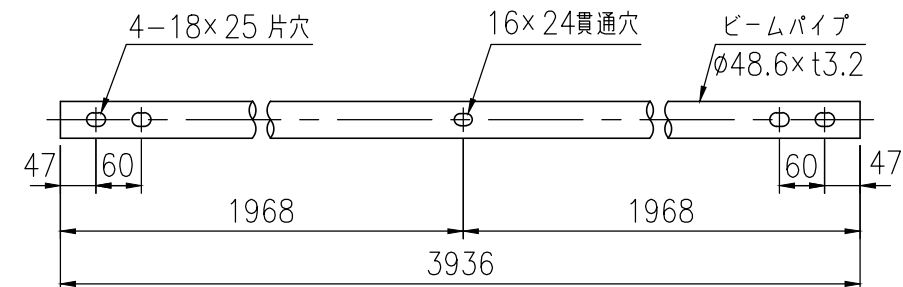

中間部詳細図 (1/5)

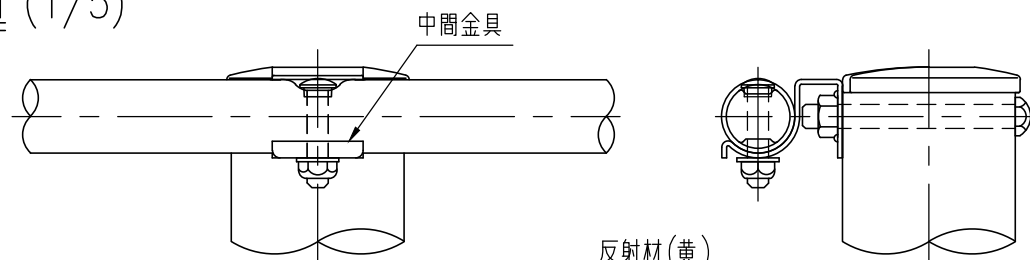

中間部最下段詳細図 (1/5)

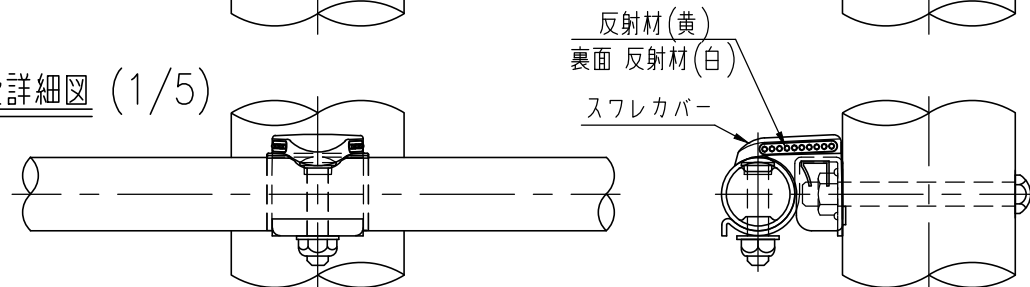

※特記事項

鋼管・鋼板はJIS G3323(溶融亜鉛- アルミニウム- マグネシウム合金めっき鋼板及び鋼帯)
めっき付着量(K27)とする。

品名	材質	摘要	
支柱	STK400相当	高耐食溶融めっき+静電粉体塗装	鋼材: JIS G 3323(K27相当)
ビームパイプ	STK400相当	高耐食溶融めっき+静電粉体塗装	鋼材: JIS G 3323(K27相当)
インナースリーブ	SGMH400	高耐食溶融めっき+静電粉体塗装	鋼材: JIS G 3323(K27相当)
継手金具	SGMH400	高耐食溶融めっき+静電粉体塗装	鋼材: JIS G 3323(K27相当)
中間金具	SGMH400	高耐食溶融めっき+静電粉体塗装	鋼材: JIS G 3323(K27相当)
取付ボルト	4.6相当	溶融亜鉛めっき M16×140	
取付ボルト	6.8相当	溶融亜鉛めっき M14×66	
取付ボルト	10.9相当	溶融亜鉛めっき M14×35	
キャップ	PC	ポリカーボネート樹脂	
スフレカバー(反射材付)	PC	ポリカーボネート樹脂	ガラスビーズ 白・黄

※スフレカバーは最下段の継手・中間金具に取り付け。

(注記) 部品は場合により多少変更することがあります。