



設置図 (1/25)


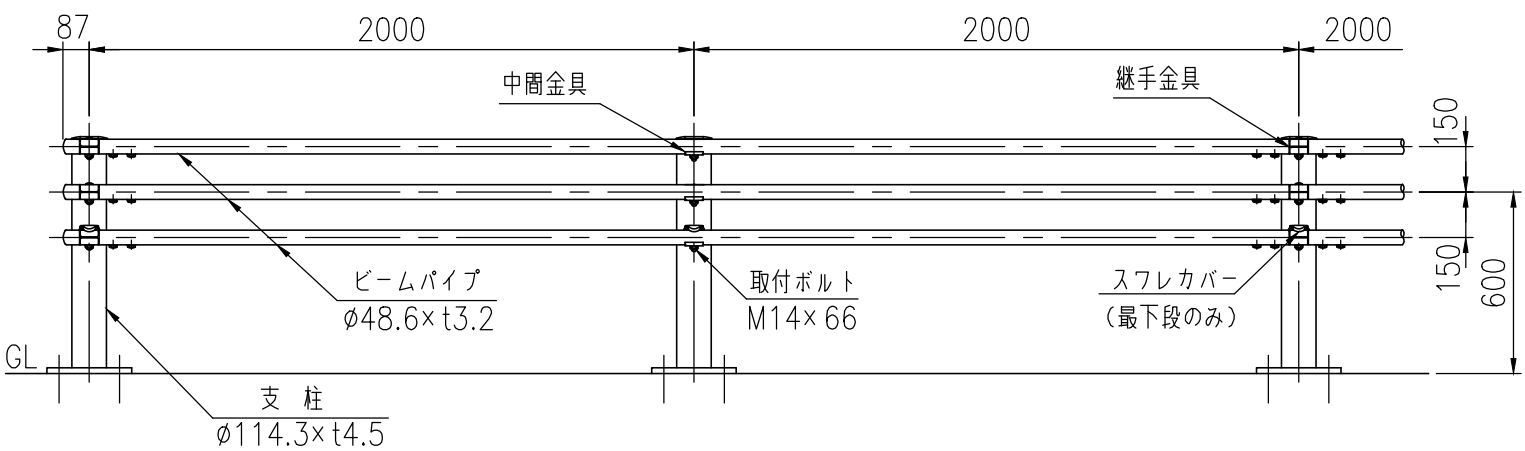


GpL-Bp-2PL(ZM)・GpL-B-2PL(ZM)
(歩車道境界用) (路側用)

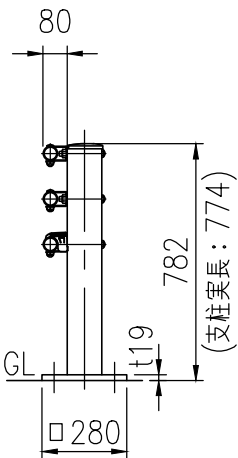


タイプ	車両柵
品番	GpL-Bp-2PL,GpL-B-2PL
図面番号	KGDH00275※1


ベースプレート詳細図 (1/15)

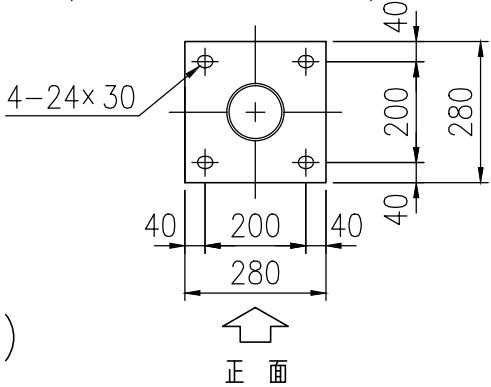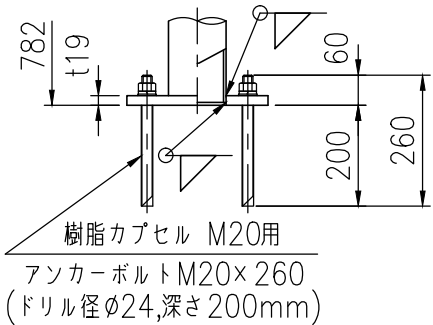


継手部詳細図 (1/5)

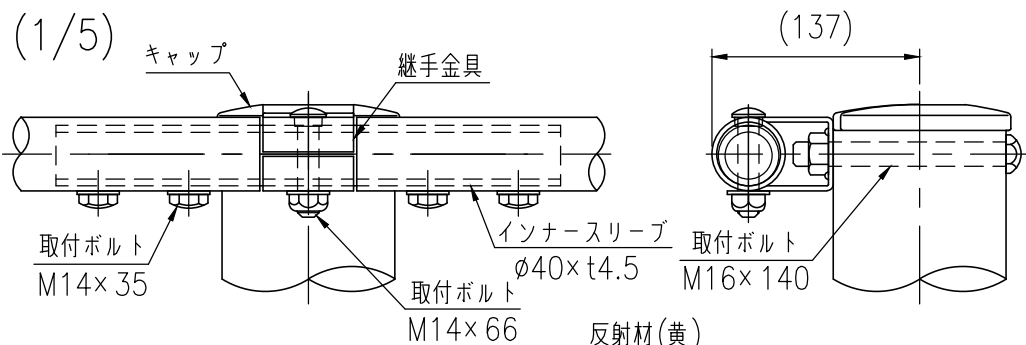


継手部最下段詳細図 (1/5)

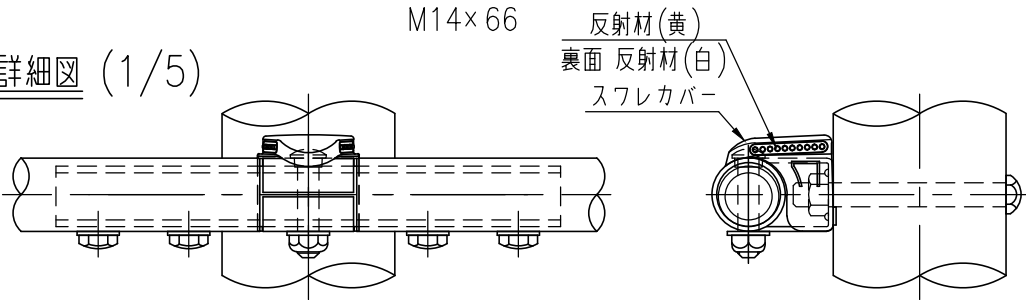


中間部詳細図 (1/5)

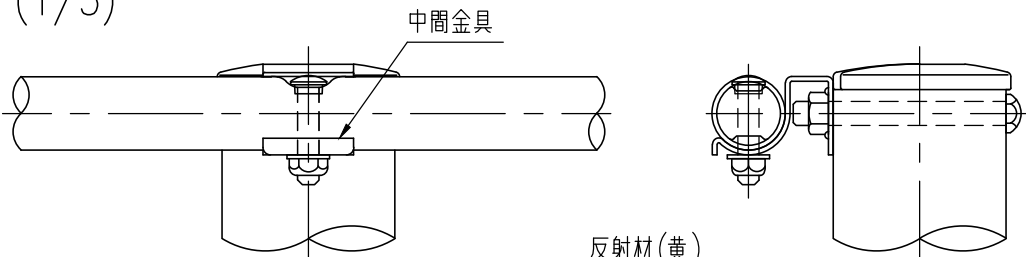

中間部最下段詳細図 (1/5)

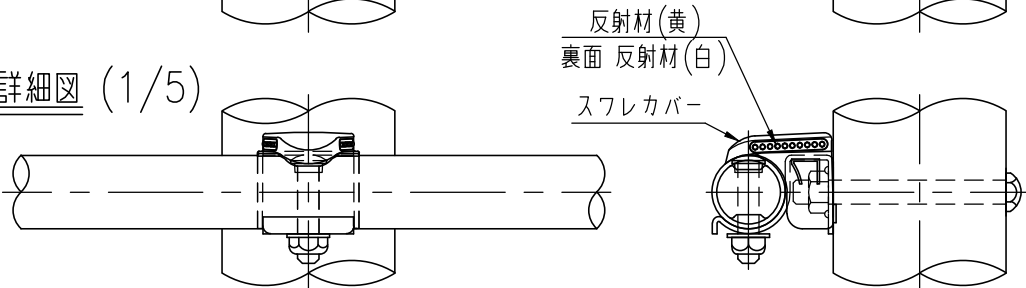

梁パイプ詳細図 (1/10)

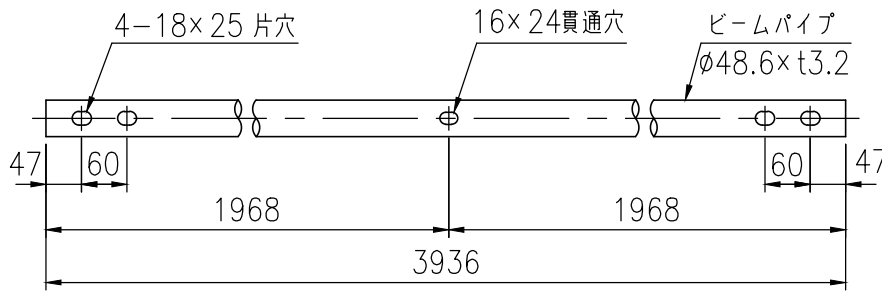

※特記事項

鋼管・鋼板はJIS G3323(溶融亜鉛- アルミニウム- マグネシウム合金めっき鋼板及び鋼帯)
めっき付着量(K27)とする。

品名	材質	摘要	
支柱	STK400相当	高耐食溶融めっき+静電粉体塗装	鋼材: JIS G 3323(K27相当)
梁パイプ	STK400相当	高耐食溶融めっき+静電粉体塗装	鋼材: JIS G 3323(K27相当)
インナー Sleeve	SGMH400	高耐食溶融めっき+静電粉体塗装	鋼材: JIS G 3323(K27相当)
継手金具	SGMH400	高耐食溶融めっき+静電粉体塗装	鋼材: JIS G 3323(K27相当)
中間金具	SGMH400	高耐食溶融めっき+静電粉体塗装	鋼材: JIS G 3323(K27相当)
取付ボルト	4.6相当	溶融亜鉛めっき M16×140	
取付ボルト	6.8相当	溶融亜鉛めっき M14×66	
取付ボルト	10.9相当	溶融亜鉛めっき M14×35	
キャップ	PC	ポリカーボネート樹脂	
スフレカバー (反射材付)	PC	ポリカーボネート樹脂	ガラスビーズ 白・黄
樹脂カプセル		M20用	
アンカーボルト	4.6相当	溶融亜鉛めっき M20×260	

※スフレカバーは最下段の継手・中間金具に取り付け。

〔注記〕ベースプレートの下地処理は、溶融亜鉛めっきとします。

部品は場合により多少変更することがあります。