



設置図 (1/25)


タイプ	車両柵
品番	GpLKC-Bp-2PL,GpLKC-B-2PL
図面番号	KGDH00419

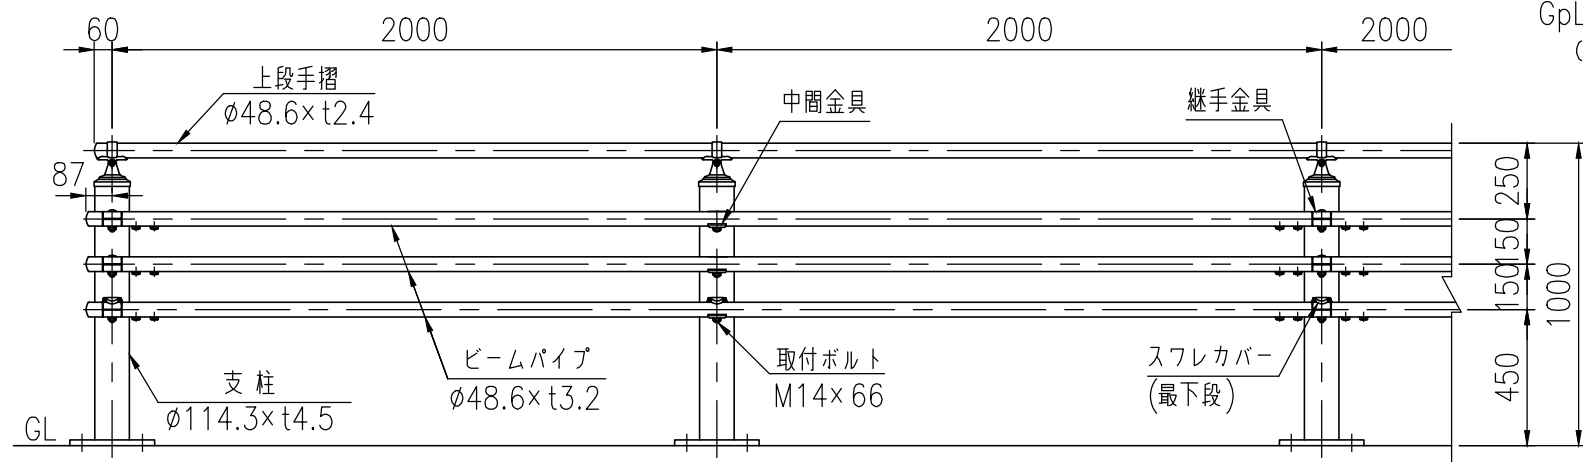


GpLKC-Bp-2PL(ZM)・GpLKC-B-2PL(ZM)
(歩車道境界用) (路側用)

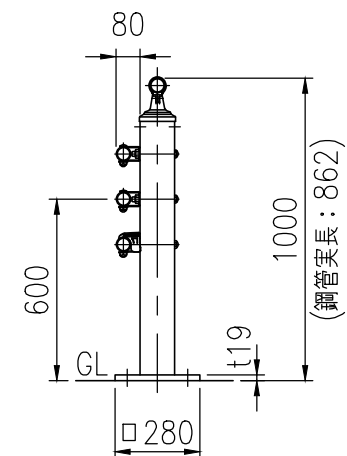


ビームパイプ詳細図 (1/10)

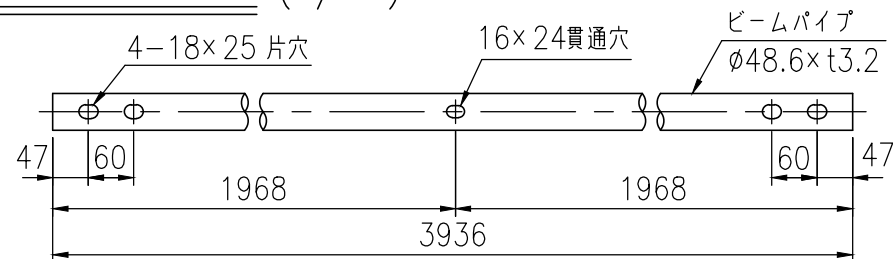


継手部詳細図 (1/8)

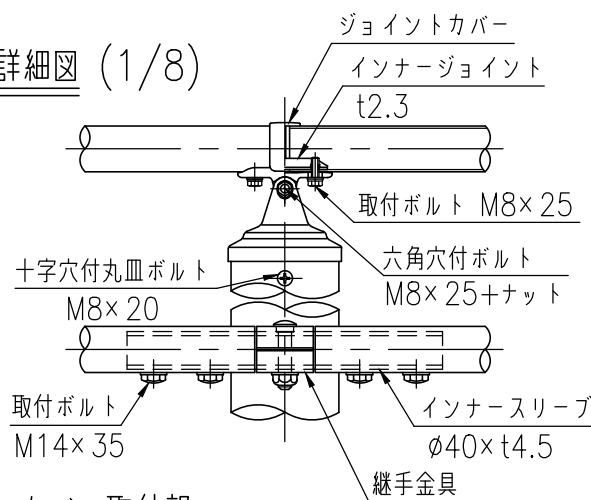



スフレカバー取付部

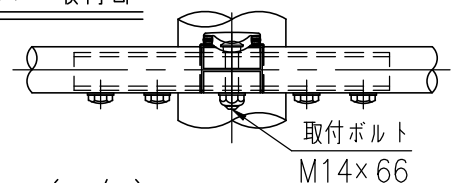


中間部詳細図 (1/8)

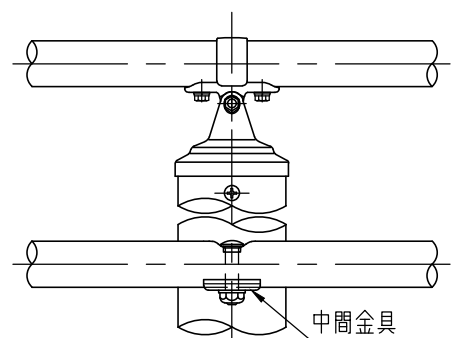

スフレカバー取付部

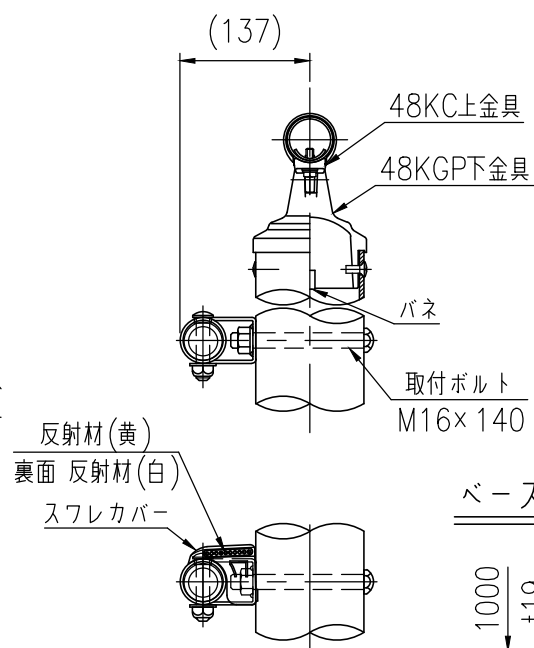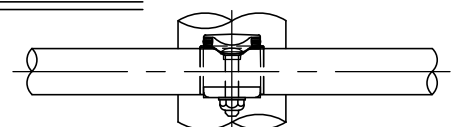

ベースプレート詳細図 (1/15)

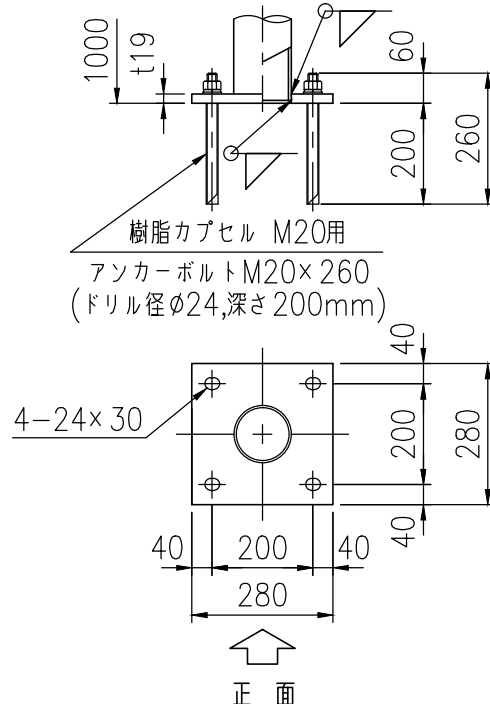

※特記事項

鋼管・鋼板はJIS G3323(溶融亜鉛-アルミニウム-マグネシウム合金めっき鋼板及び鋼帯)めっき付着量(K27)とする。

品 名	材 質	摘 要	
支 柱	STK400相当	高耐食溶融めっき＋静電粉体塗装	鋼材：JIS G 3323(K27相当)
上段手摺	STK400相当	高耐食溶融めっき＋静電粉体塗装	鋼材：JIS G 3323(K27相当)
ビームパイプ	STK400相当	高耐食溶融めっき＋静電粉体塗装	鋼材：JIS G 3323(K27相当)
48KC上金具	アルミ合金	焼付塗装	
48KGP下金具	アルミ合金	静電粉体塗装	
インナージョイント	SGMHC	高耐食溶融めっき鋼板	鋼材：JIS G 3323(K27相当)
ジョイントカバー	PC	ポリカーボネート	
六角穴付ボルト	SUS	M8×25＋ナット	
取付ボルト	SUS	M8×25	
十字穴付丸皿ボルト	SUS	M8×20	
バ ネ	－	－	
インナースリーブ	SGMH400	高耐食溶融めっき＋静電粉体塗装	鋼材：JIS G 3323(K27相当)
継手金具	SGMH400	高耐食溶融めっき＋静電粉体塗装	鋼材：JIS G 3323(K27相当)
中間金具	SGMH400	高耐食溶融めっき＋静電粉体塗装	鋼材：JIS G 3323(K27相当)
取付ボルト	4.6相当	溶融亜鉛めっき M16×140	
取付ボルト	6.8相当	溶融亜鉛めっき M14×66	
取付ボルト	10.9相当	溶融亜鉛めっき M14×35	
スフレカバー（反射材付）	PC	ポリカーボネート樹脂	ガラスビーズ 白・黄
樹脂カプセル		M20用	
アンカーボルト	4.6相当	溶融亜鉛めっき M20×260	

※スフレカバーは最下段の継手・中間金具に取り付け。

〔注記〕ベースプレートの下地処理は、溶融亜鉛めっきとします。

部品は場合により多少変更することがあります。