
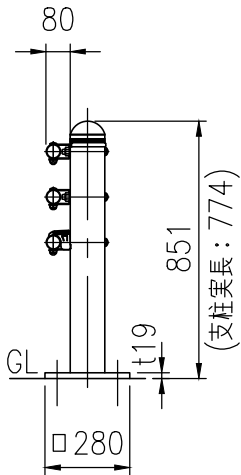



設置図 (1/25)

GpLM-C-2PL (ZM)・ GpLM-Cp-2PL (ZM)
(路側用) (歩車道境界用)


タイプ	車両柵
品 番	GpLM-C(p)-2PL
図面番号	KECH01043

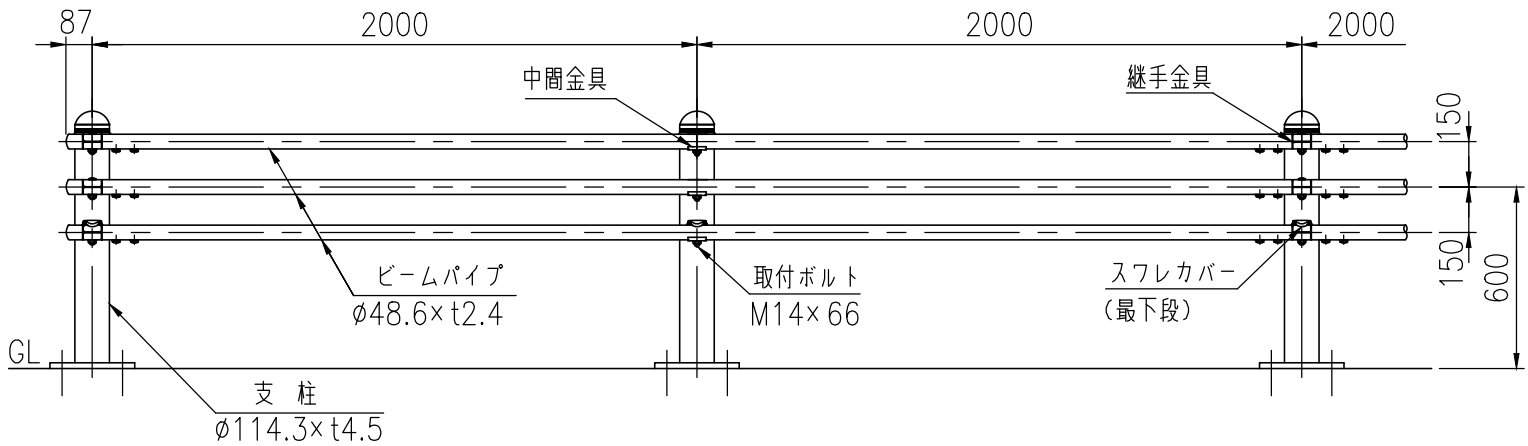


ベースプレート詳細図 (1/15)

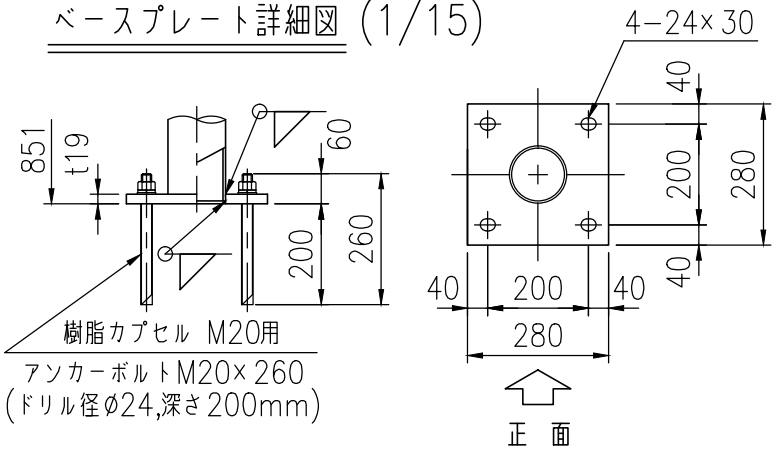


継手部詳細図 (1/5)

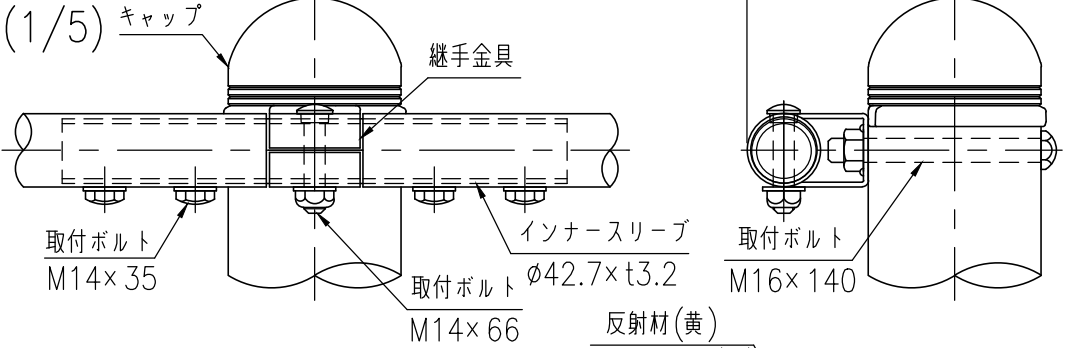


継手部最下段詳細図 (1/5)

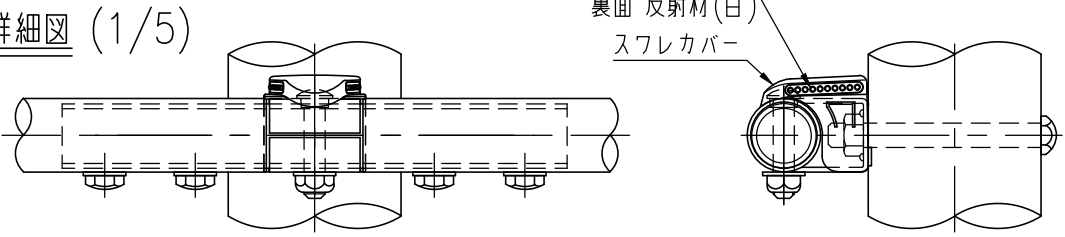


中間部詳細図 (1/5)

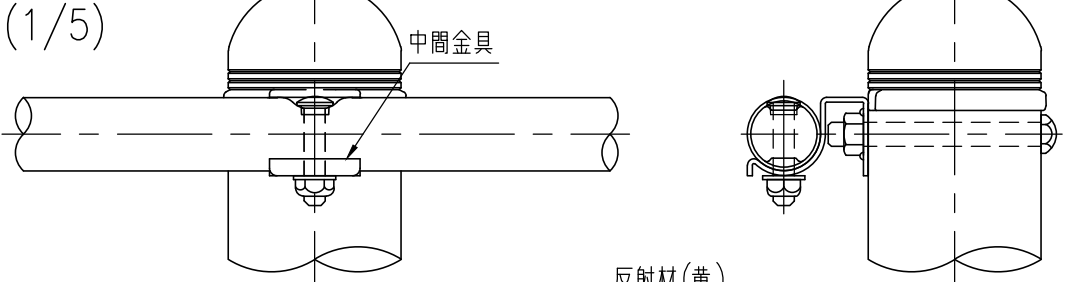

中間部最下段詳細図 (1/5)

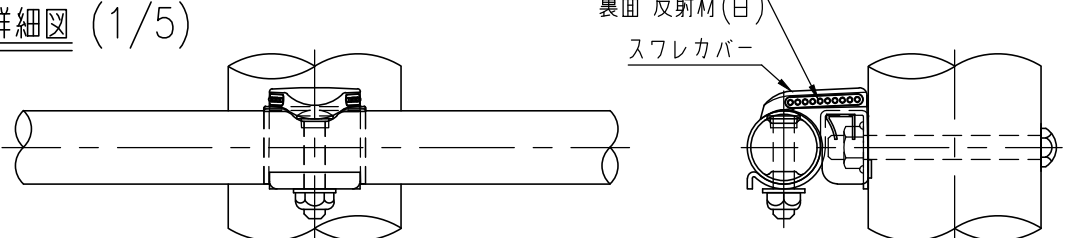

ビームパイプ詳細図 (1/10)

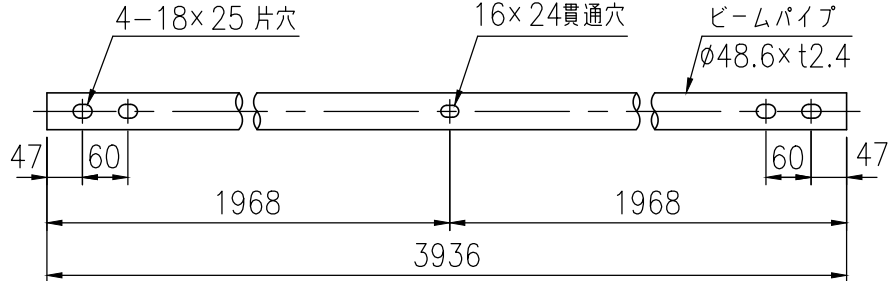

※特記事項

鋼管・鋼板はJIS G3323(溶融亜鉛- アルミニウム- マグネシウム合金めっき鋼板及び鋼帯)
めっき付着量(K27)とする。

品 名	材 質	摘 要
支 柱	STK400相当	高耐食溶融めっき+静電粉体塗装 鋼材: JIS G 3323(K27相当)
ビームパイプ	STK400相当	高耐食溶融めっき+静電粉体塗装 鋼材: JIS G 3323(K27相当)
インナースリーブ	STK400相当	高耐食溶融めっき+静電粉体塗装 鋼材: JIS G 3323(K27相当)
継手金具	SGMH400	高耐食溶融めっき+静電粉体塗装 鋼材: JIS G 3323(K27相当)
中間金具	SGMH400	高耐食溶融めっき+静電粉体塗装 鋼材: JIS G 3323(K27相当)
取付ボルト	4.6相当	溶融亜鉛めっき M16x140
取付ボルト	6.8相当	溶融亜鉛めっき M14x66
取付ボルト	10.9相当	溶融亜鉛めっき M14x35
キャップ	PC	ポリカーボネート樹脂
スフレカバー(反射材付)	PC	ポリカーボネート樹脂
樹脂カプセル		M20用
アンカーボルト	4.6相当	溶融亜鉛めっき M20x260

NETIS登録製品:KK-070035-V

※スフレカバーは最下段の継手・中間金具に取り付け。

〈注記〉ベースプレートの下地処理は、溶融亜鉛めっきとします。

部品は場合により多少変更することがあります。