




設置図 (1/25)

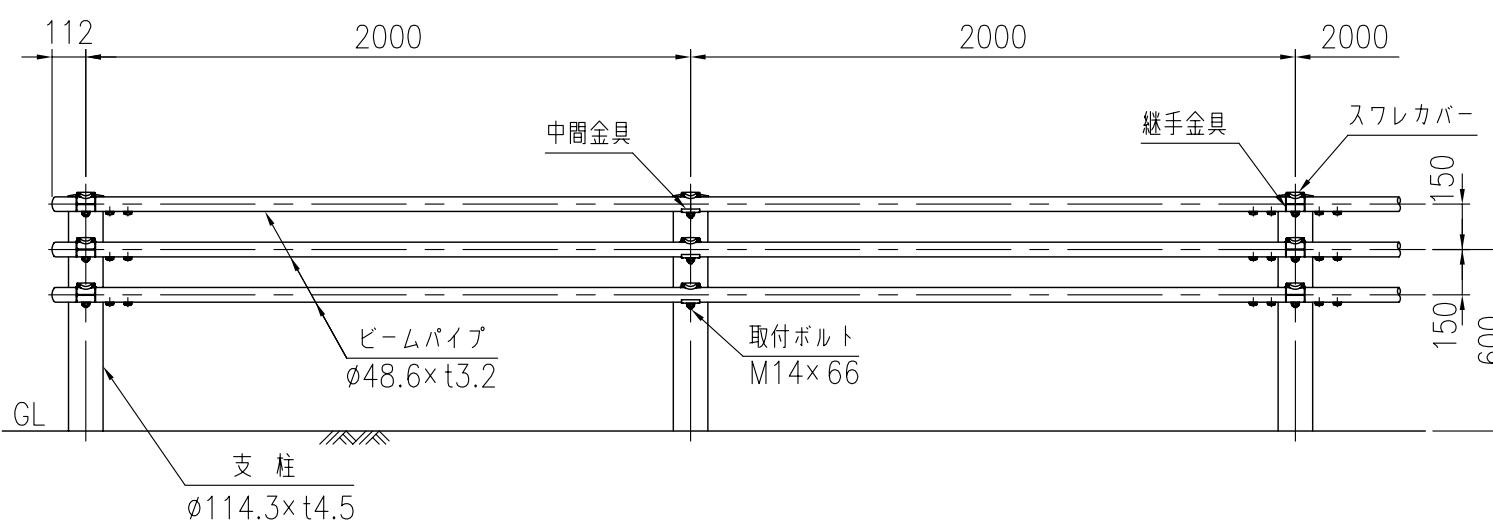


GpLS-Bp-2E
(歩道境界用)

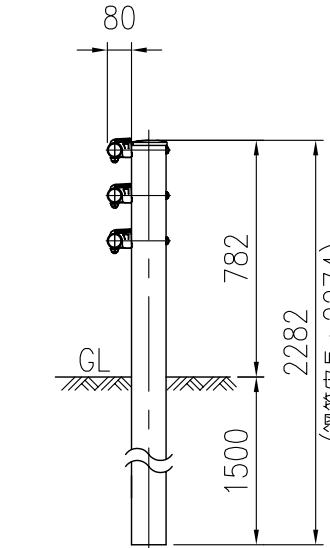


継手部詳細図 (1/5)

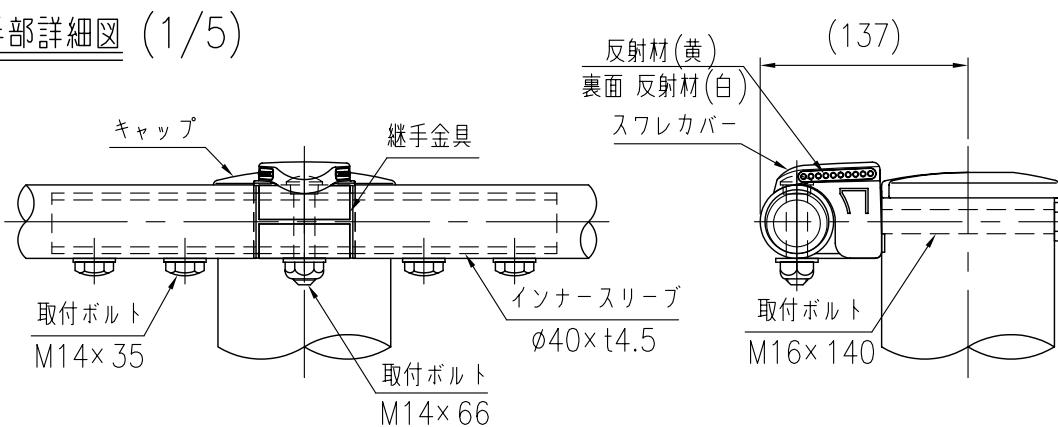

ビームパイプ詳細図 (1/10)

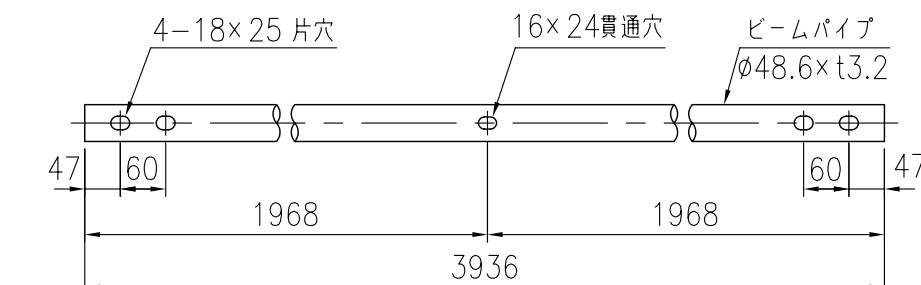

中間部詳細図 (1/5)

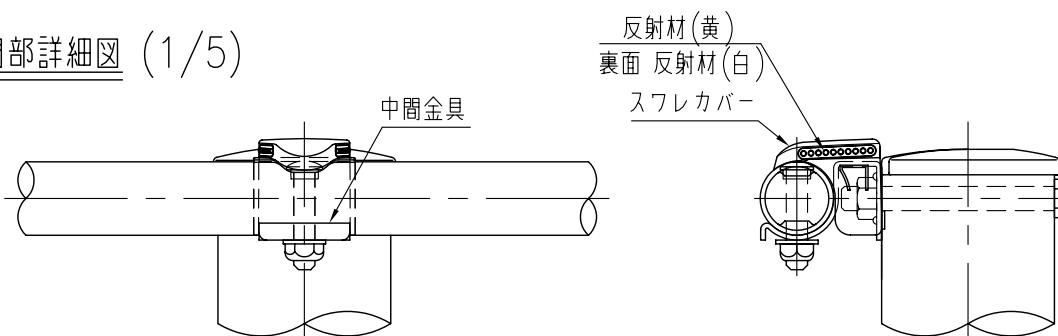

品名	材質	摘要
支柱	STK400相当	高耐食溶融めっき + 静電粉体塗装
ビームパイプ	STK400	亜鉛めっき + 静電粉体塗装
インナースリーブ	SGH400	亜鉛めっき + 静電粉体塗装
継手金具	SGH400	亜鉛めっき + 静電粉体塗装
中間金具	SGH400	亜鉛めっき + 静電粉体塗装
取付ボルト	4.6相当	溶融亜鉛めっき M16×140
取付ボルト	6.8相当	溶融亜鉛めっき M14×66
取付ボルト	10.9相当	溶融亜鉛めっき M14×35
キャップ	PC	ポリカーボネート樹脂
スフレカバー(反射材付)	PC	ポリカーボネート樹脂 ガラスビーズ 白・黄

（注記）部品は場合により多少変更することがあります。