



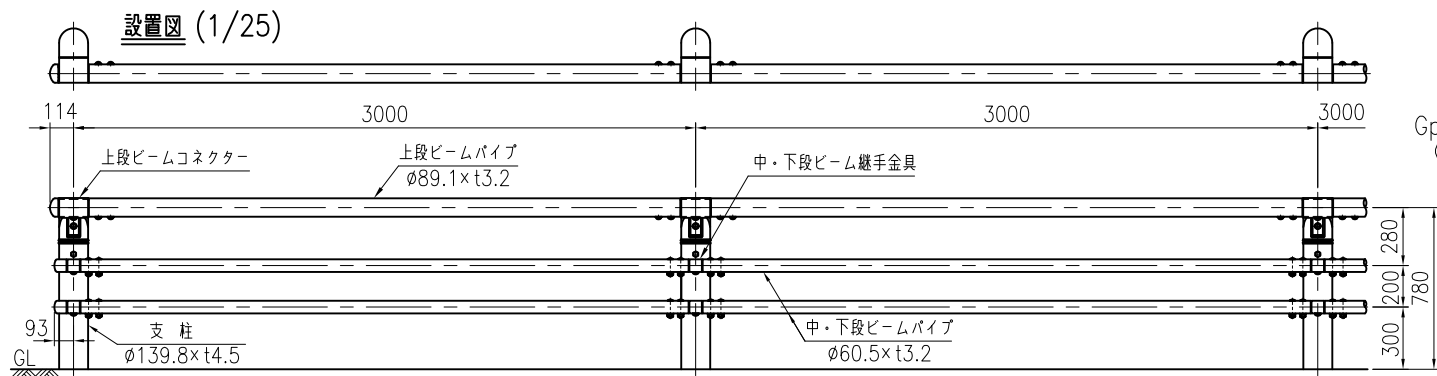


タイプ	S型車両柵
品番	Gp-A-3E4, Gp-Ap-3E4
図面番号	KECH00864*1


Gp-A-3E4(ZM) (路側用) Gp-Ap-3E4(ZM) (歩車道境界用)

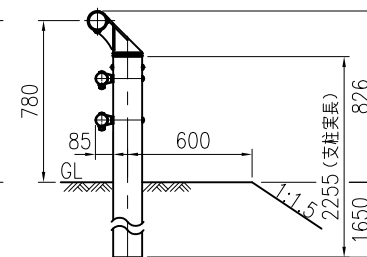


キャップ詳細図 (1/6)

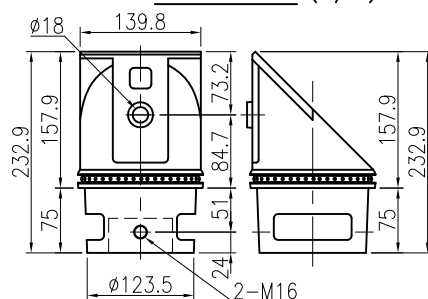


上段ビームコネクタ詳細図 (1/6)

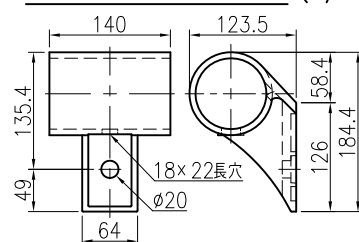


中・下段ビーム継手金具詳細図 (1/6)

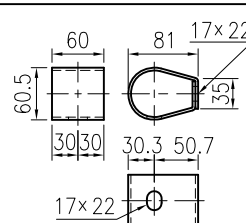


上段インナースリーブ詳細図 (1/10)

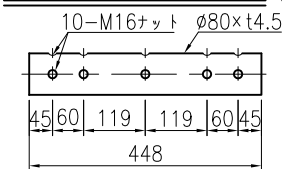


上段ビームパイプ詳細図 (1/10)

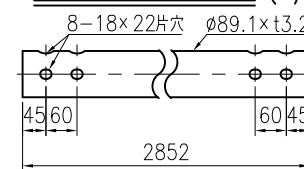


中・下段インナースリーブ詳細図 (1/10)

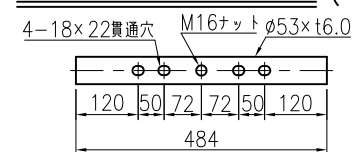

中・下段ビームパイプ詳細図 (1/10)

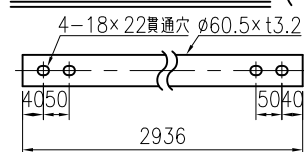

継手部詳細図 (1/5)

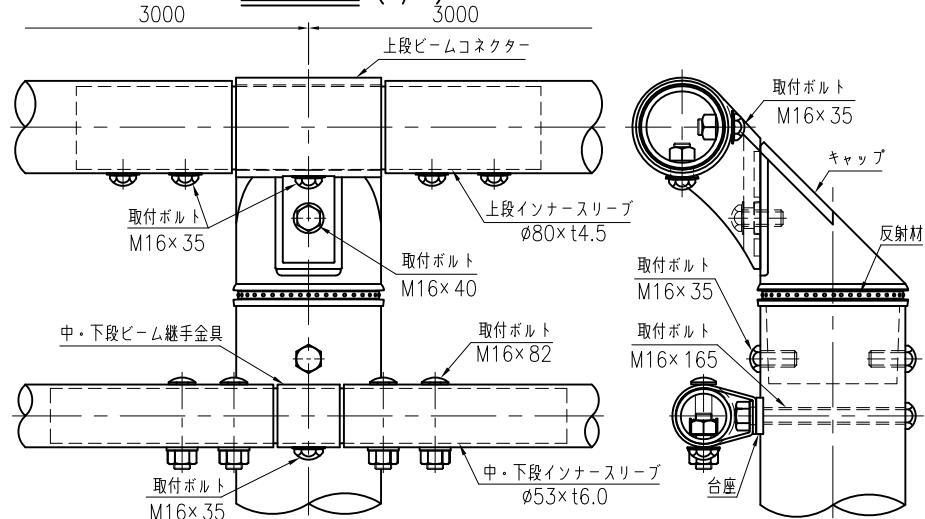

品名	材質	摘要
支柱(★)	STK400相当	高耐食溶融めっき+静電粉体塗装
ビームパイプ(★)	STK400相当	高耐食溶融めっき+静電粉体塗装
上段インナースリーブ(★)	SGMH400	高耐食溶融めっき+静電粉体塗装
中・下段インナースリーブ(★)	SGMH400	高耐食溶融めっき+静電粉体塗装
上段ビームコネクタ	FCD450	溶融亜鉛めっき+溶剤塗装
キャップ(反射材付き)	FCD450	溶融亜鉛めっき+溶剤塗装 ガラスビーズ(黄)
中・下段ビーム継手金具(★)	SGMH400	高耐食溶融めっき+静電粉体塗装
取付ボルト	8.8相当	溶融亜鉛めっき M16×165
取付ボルト	8.8相当	溶融亜鉛めっき M16×82
取付ボルト	6.8相当	溶融亜鉛めっき M16×40
取付ボルト	8.8相当	溶融亜鉛めっき M16×35

※特記事項

鋼材はJIS G 3323 (溶融亜鉛-アルミニウム-マグネシウム合金めっき鋼板及び鋼帯) めっき付着量(K27相当)とする。(品名★印の部材が該当)

〔注記〕 部品は場合により多少変更することがあります。