



設置図 (1/25)


タイプ	S型 車両柵
品 番	Gp-A-3E3,Gp-Ap-3E3
図面番号	KECH00887*1

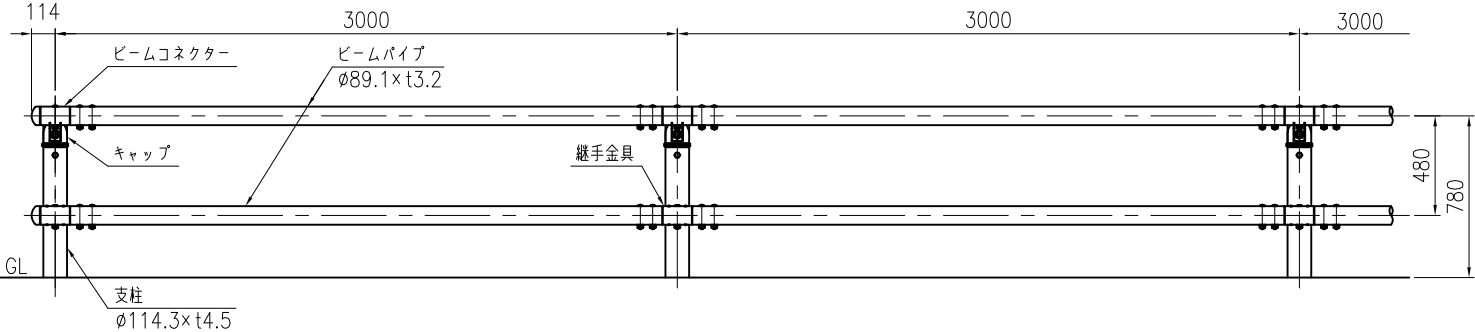


Gp-A-3E3(ZM) (路側用) Gp-Ap-3E3(ZM) (歩車道境界用)

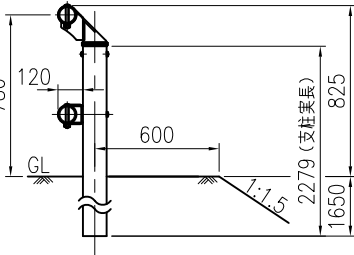


キャップ詳細図 (1/6)

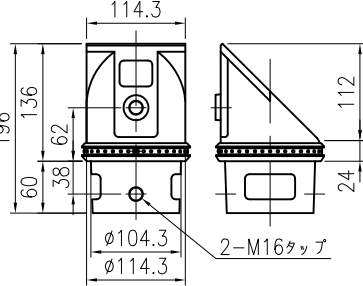


ビームコネクター (1/6)

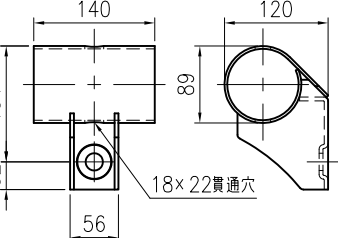


継手金具 (1/6)

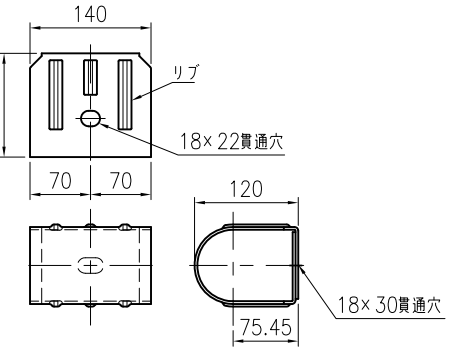


ビームパイプ (1/10)

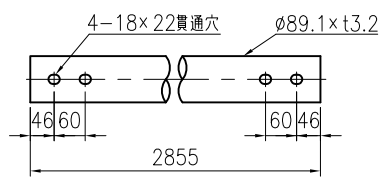


インナースリーブ (1/10)

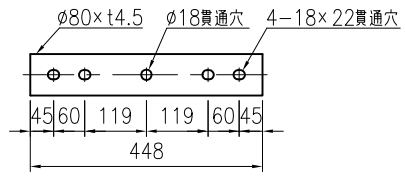

継手部詳細図 (1/5)

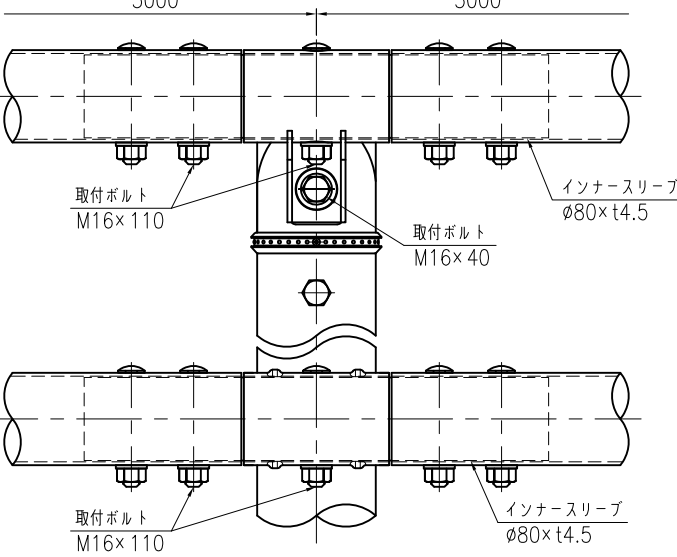

補強金具 (1/6)

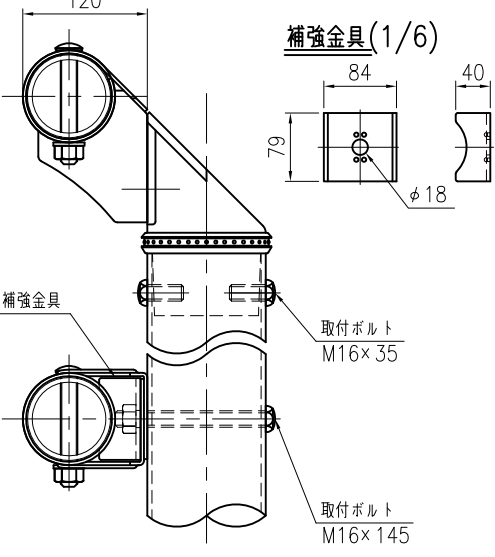

品 名	材 質	摘 要
支 柱(★)	STK400相当	高耐食溶融めっき+静電粉体塗装
ビームパイプ(★)	STK400相当	高耐食溶融めっき+静電粉体塗装
インナースリーブ(★)	SGMH400	高耐食溶融めっき+静電粉体塗装
ビームコネクター(★)	SGMH400	高耐食溶融めっき+静電粉体塗装
キャップ(反射材付き)	FCD450	溶融亜鉛めっき+溶剤塗装 ガラスビーズ(黄)
継手金具(★)	SGMH400	高耐食溶融めっき+静電粉体塗装
補強金具(★)	SGMH400	高耐食溶融めっき+静電粉体塗装
取付ボルト	4.6相当	溶融亜鉛めっき M16×145
取付ボルト	8.8相当	溶融亜鉛めっき M16×35
取付ボルト	6.8相当	溶融亜鉛めっき M16×40
取付ボルト	6.8相当	溶融亜鉛めっき M16×110

※特記事項
鋼材はJIS G 3323 (溶融亜鉛-アルミニウム-マグネシウム合金めっき鋼板及び鋼帯) めっき付着量 (K27相当)とする。(品名★印の部材が該当)
(注記) 部品は場合により多少変更することがあります。