



設置図 (1/25)

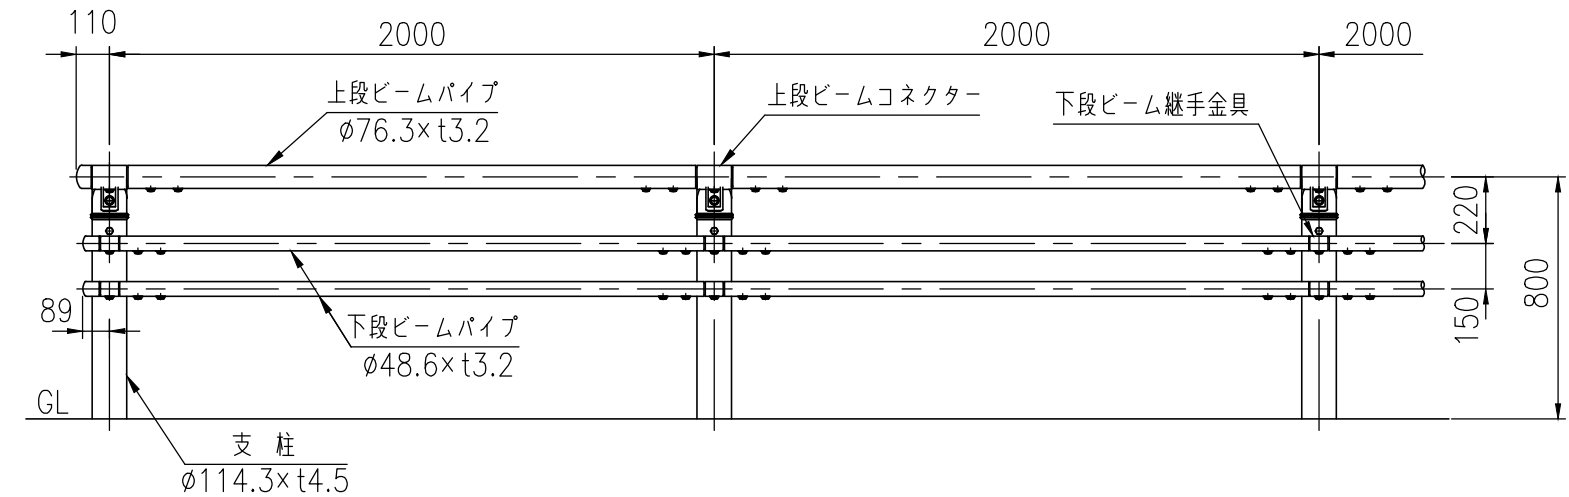

Gp-Bp-2B4(ZM) Gp-B-2B4(ZM)
Gp-Bp2-2B4(ZM) Gp-B2-2B4(ZM)
Gp-Bp3-2B4(ZM) Gp-B3-2B4(ZM)
(歩車道境界用) (路側用)


タイプ	S型 車両柵
品 番	Gp-Bp-2B4,Gp-B-2B4 Gp-Bp2-2B4,Gp-B2-2B4 Gp-Bp3-2B4,Gp-B3-2B4 Gp-B-2B4-2
図面番号	KECH00927*1

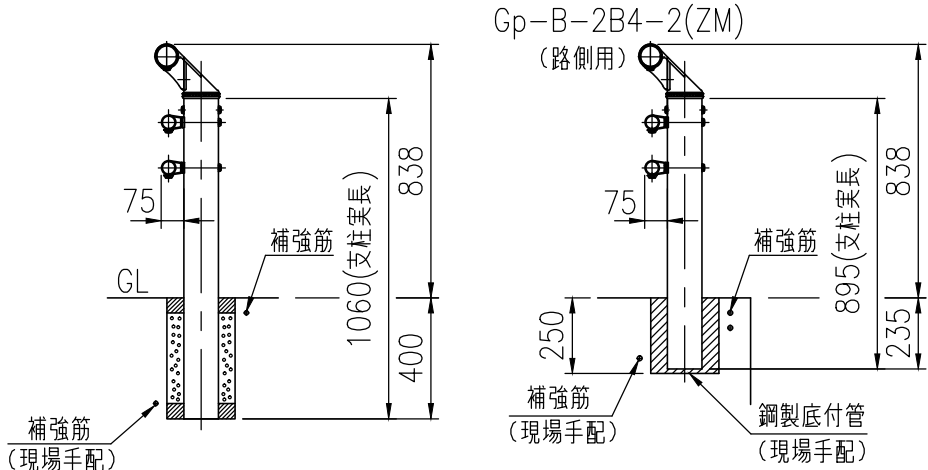

キャップ詳細図 (1/6)



上段ビームコネクター詳細図 (1/6)

下段ビーム継手金具詳細図 (1/6)

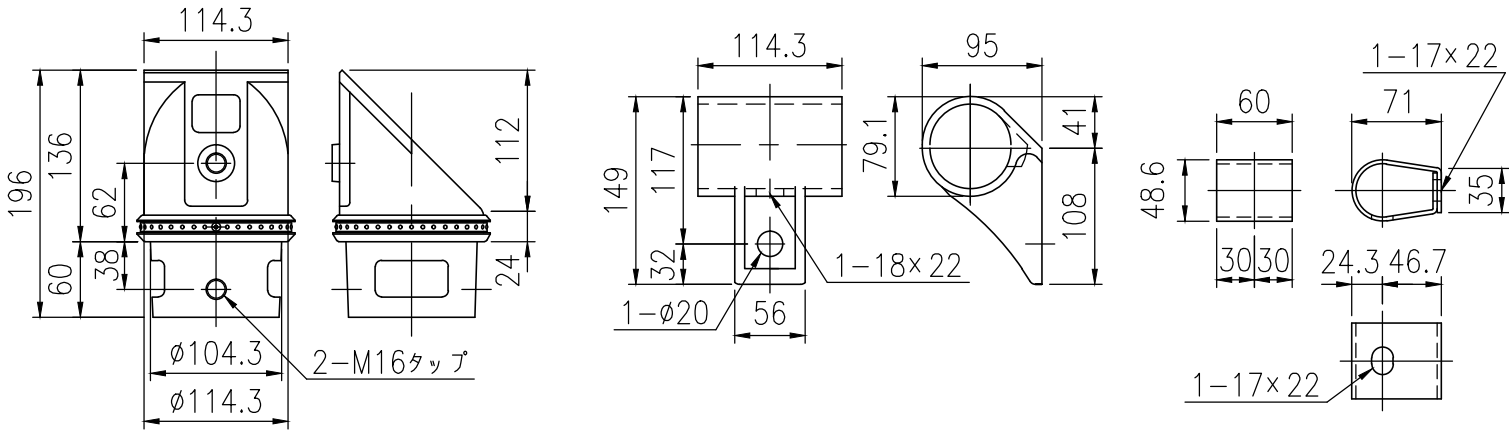



上段インナースリーブ詳細図 (1/10)

上段ビームパイプ詳細図 (1/10)

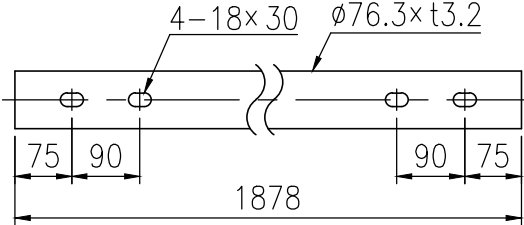
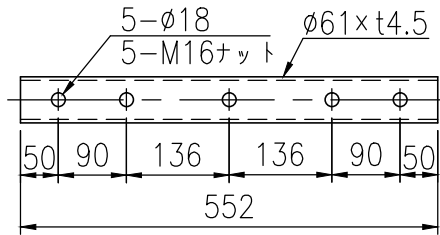


下段インナースリーブ詳細図 (1/10)

下段ビームパイプ詳細図 (1/10)

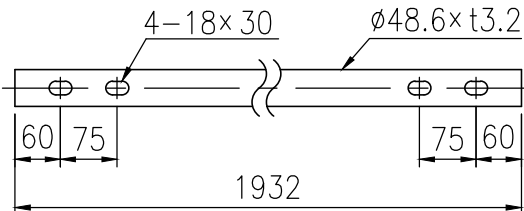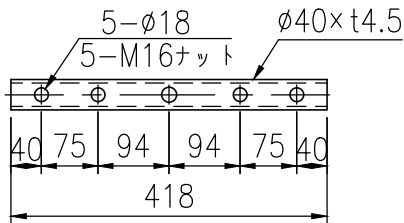

継手部詳細図 (1/5)

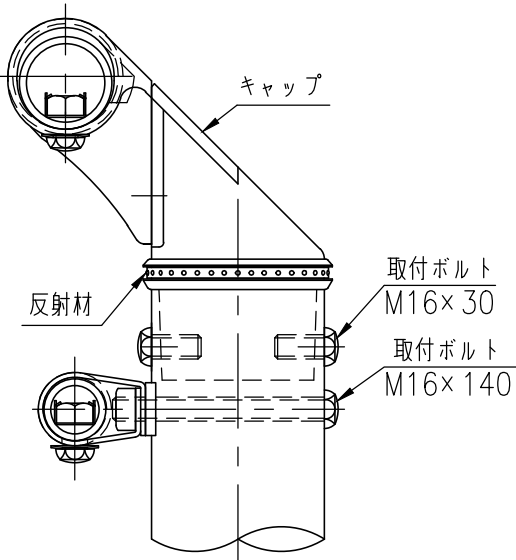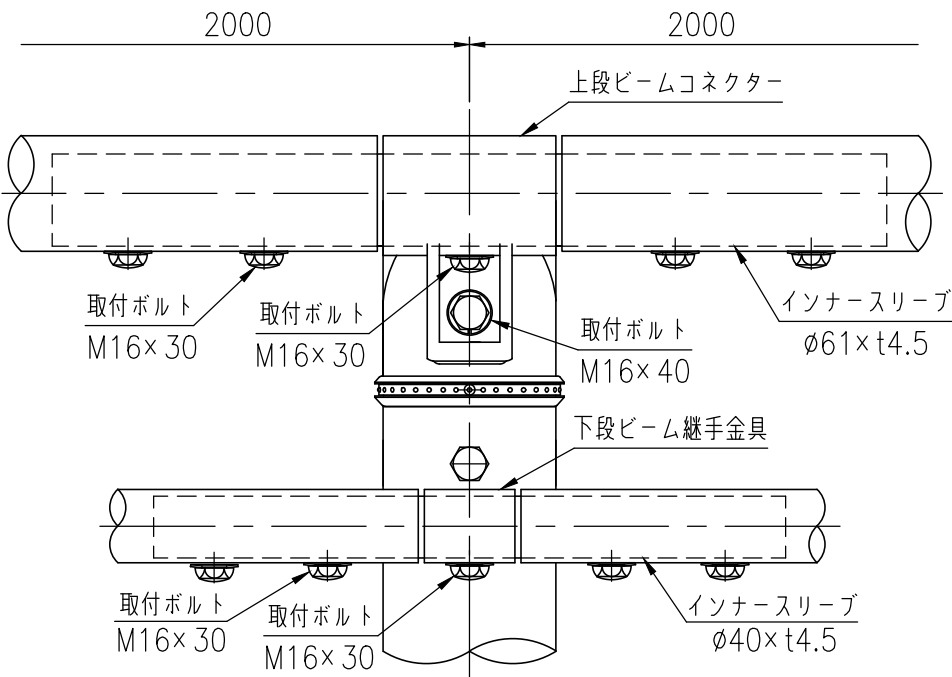

※特記事項

鋼材はJIS G 3323 (溶融亜鉛- アルミニウム- マグネシウム合金めっき鋼板及び鋼帯)
めっき付着量(K27相当)とする。

品 名	材 質	摘 要
支 柱	STK400相当	高耐食溶融めっき+静電粉体塗装
ビームパイプ	STK400相当	高耐食溶融めっき+静電粉体塗装
インナースリーブ	SGMH400	高耐食溶融めっき+静電粉体塗装
上段ビームコネクター	FCD450	溶融亜鉛めっき+静電粉体塗装
キャップ (反射材付き)	FCD450	溶融亜鉛めっき+静電粉体塗装 ガラスビーズ (黄)
下段ビーム継手金具	SGMH400	高耐食溶融めっき+静電粉体塗装
取付ボルト	4.6相当	溶融亜鉛めっき M16×140
取付ボルト	6.8相当	溶融亜鉛めっき M16×40
取付ボルト	6.8相当	溶融亜鉛めっき M16×30

(注記) 部品は場合により多少変更することがあります。