



設置図 (1/25)


タイプ	車両柵
品番	GpW-Am-3E
図面番号	KGDH00110

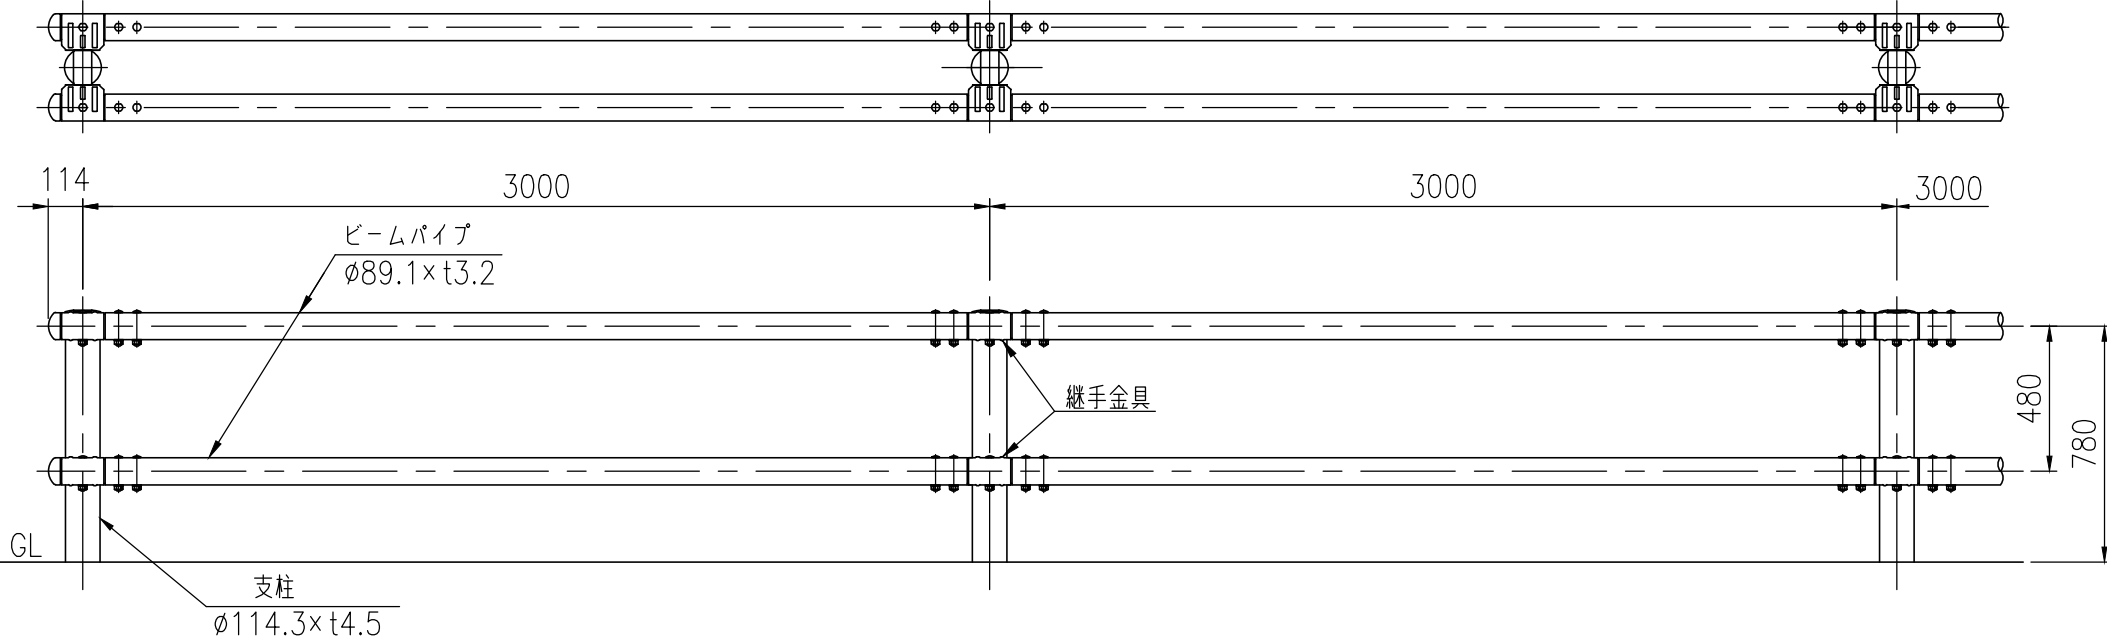


GpW-Am-3E

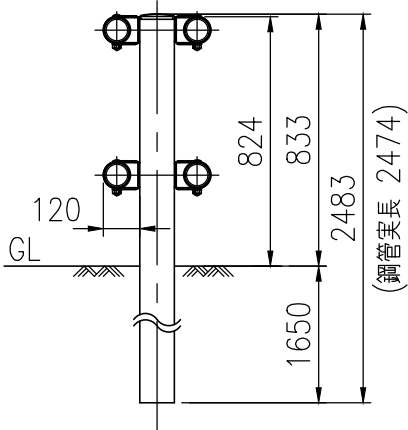


イソナー入リーブ詳細図 (1/10)

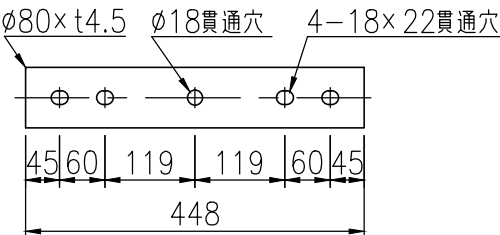



ビームパイプ詳細図 (1/10)

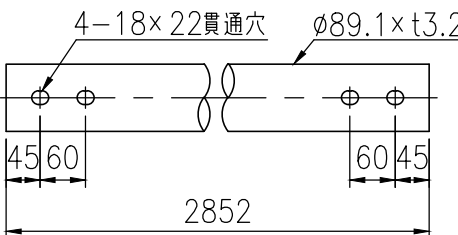

継手金具詳細図 (1/6)

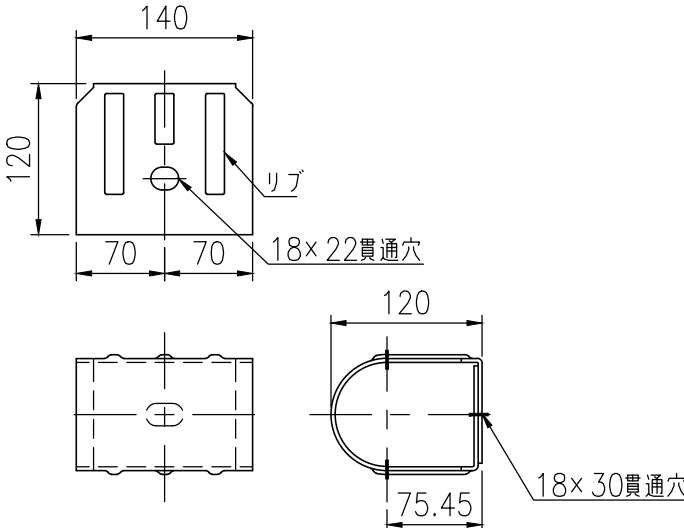

継手部詳細図 (1/5)

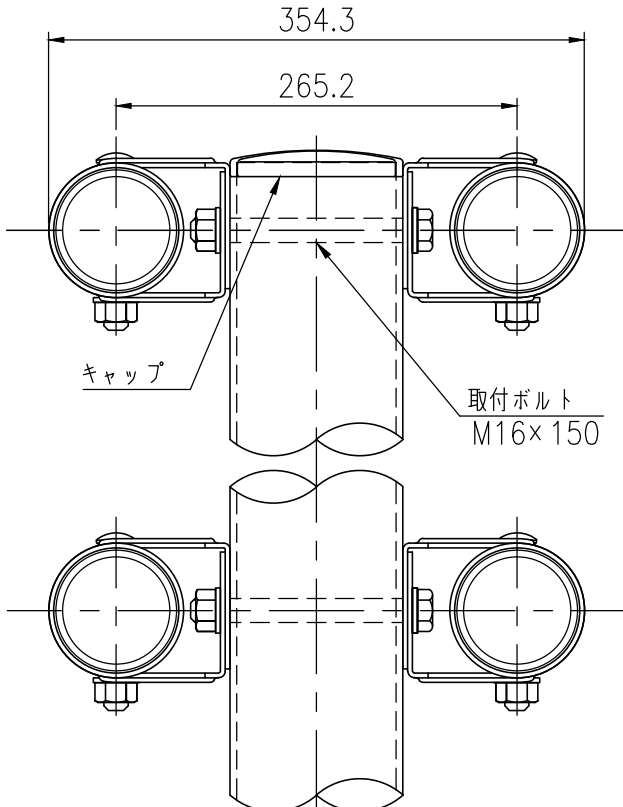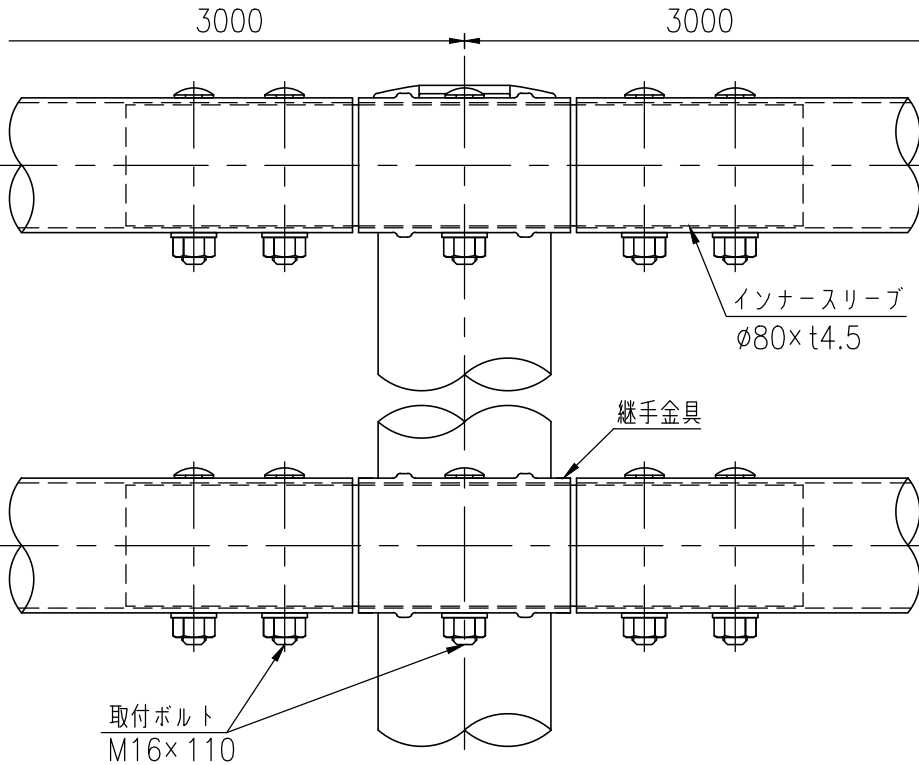

品 名	材 質	摘 要
支 柱	STK400相当	高耐食溶融めっき＋静電粉体塗装
ビームパイプ	STK400	亜鉛めっき＋静電粉体塗装
インナースリーブ	SGH400	亜鉛めっき＋静電粉体塗装
継手金具	SGH400	亜鉛めっき＋静電粉体塗装
キャップ	PC	ポリカーボネート樹脂
取付ボルト	4.6相当	溶融亜鉛めっき M16×150
取付ボルト	6.8相当	溶融亜鉛めっき M16×110

〈注記〉部品は場合により多少変更することがあります