



設置図 (1/25)

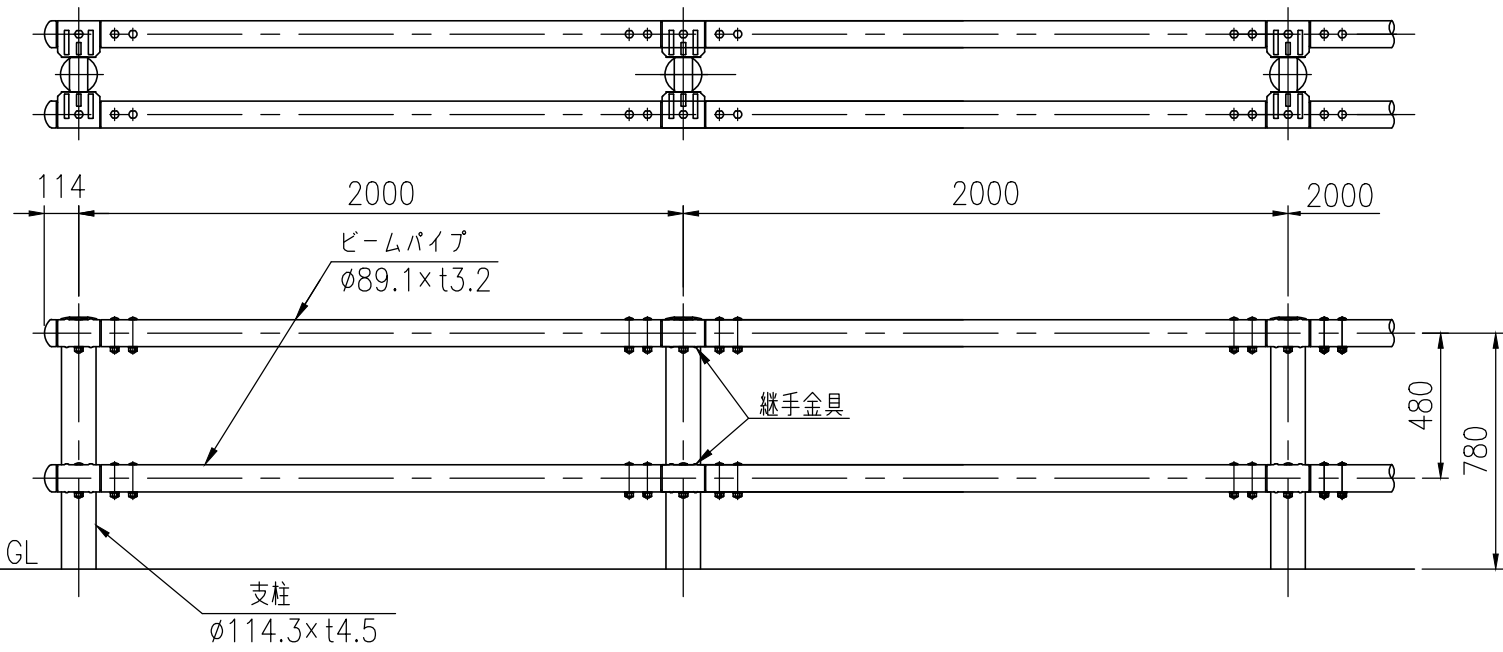


|      |                       |
|------|-----------------------|
| タイプ  | 車両柵                   |
| 品 番  | GpW-Am2-2B,GpW-Am3-2B |
| 図面番号 | KGDH00114             |


GpW-Am2-2B  
GpW-Am3-2B

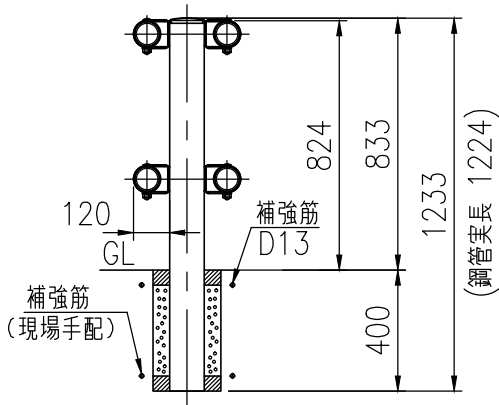



インナースリーブ詳細図 (1/10)

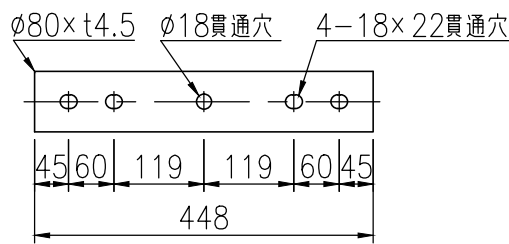


ビームパイプ詳細図 (1/10)

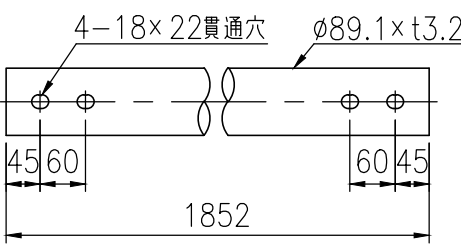

継手部詳細図 (1/5)

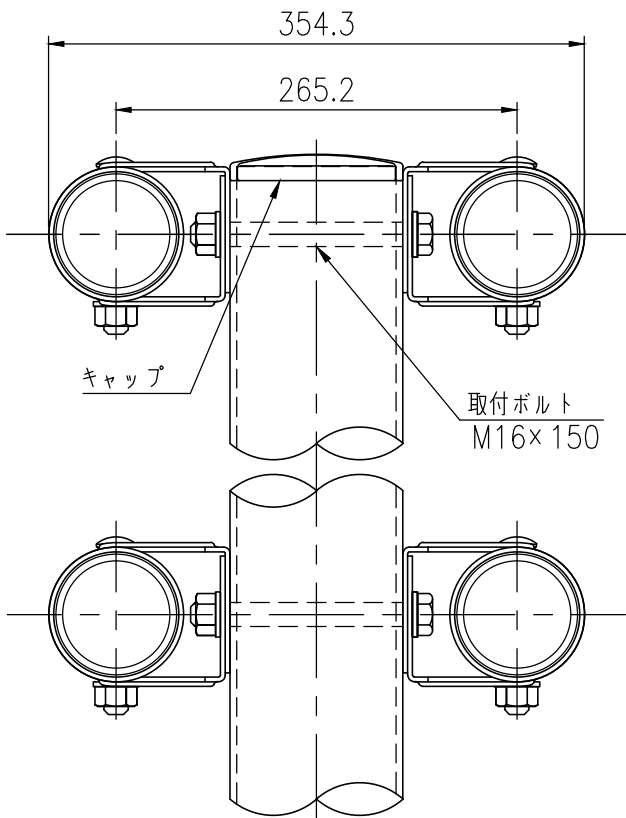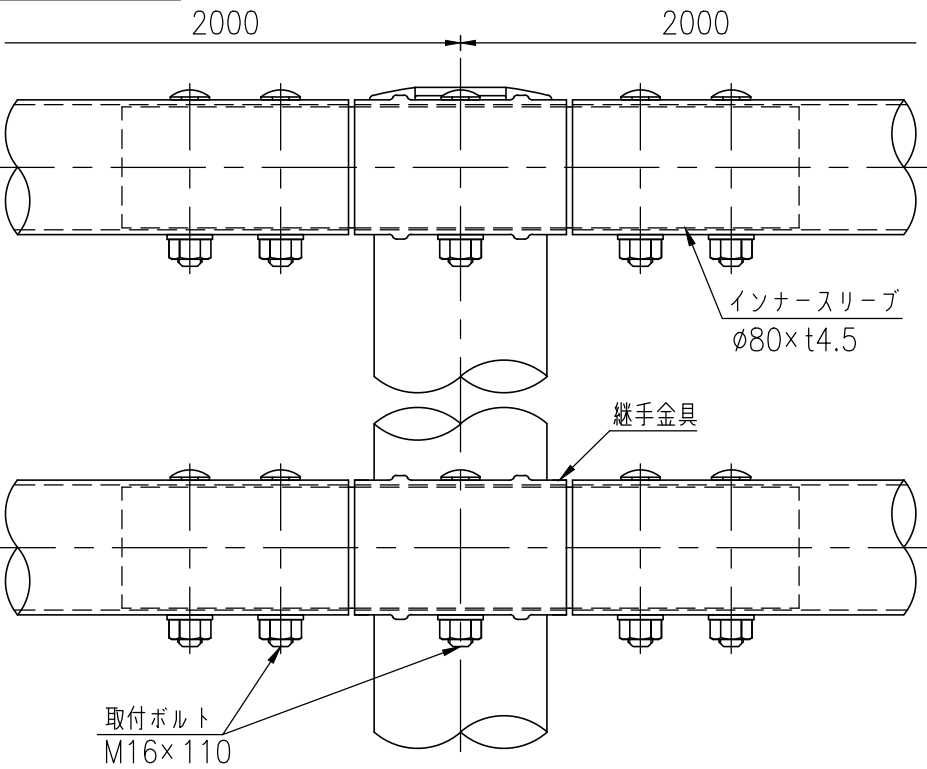

継手金具詳細図 (1/6)

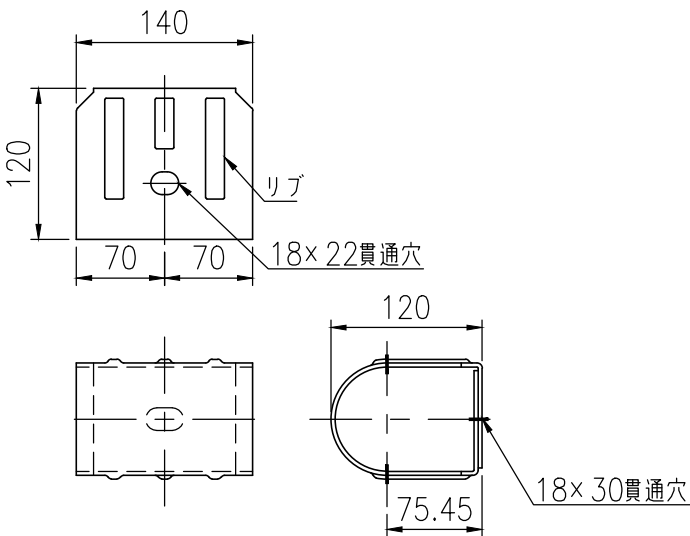

| 品 名      | 材 質      | 摘 要             |
|----------|----------|-----------------|
| 支 柱      | STK400相当 | 高耐食溶融めっき+静電粉体塗装 |
| ビームパイプ   | STK400   | 亜鉛めっき+静電粉体塗装    |
| インナースリーブ | SGH400   | 亜鉛めっき+静電粉体塗装    |
| 継手金具     | SGH400   | 亜鉛めっき+静電粉体塗装    |
| キャップ     | PC       | ポリカーボネート樹脂      |
| 取付ボルト    | 4.6相当    | 溶融亜鉛めっき M16×150 |
| 取付ボルト    | 6.8相当    | 溶融亜鉛めっき M16×110 |

〔注記〕 部品は場合により多少変更することがあります。