



タイプ	車止め 交差点タイプ
品 番	KDK-11E(Hc種)
図面番号	KEKH00774


KDK-11E(1/10)

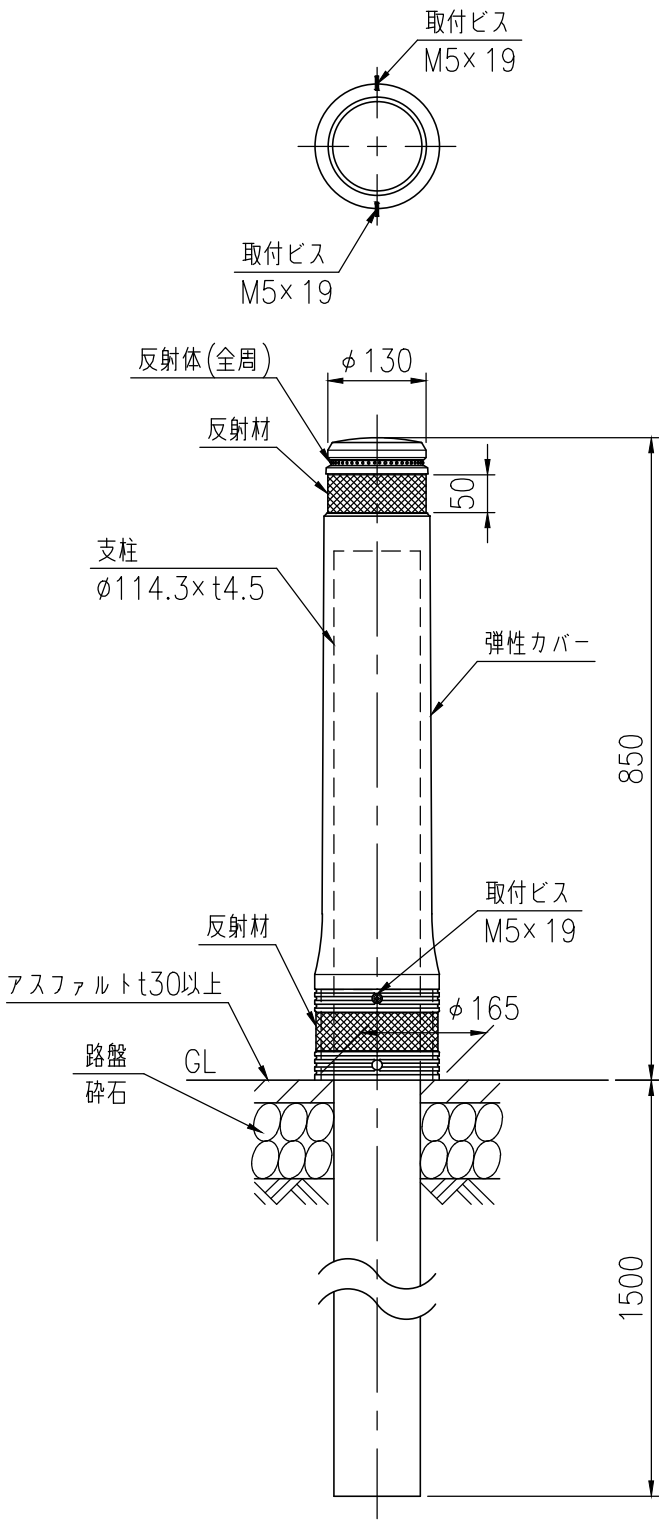


支柱設置図(1/10)

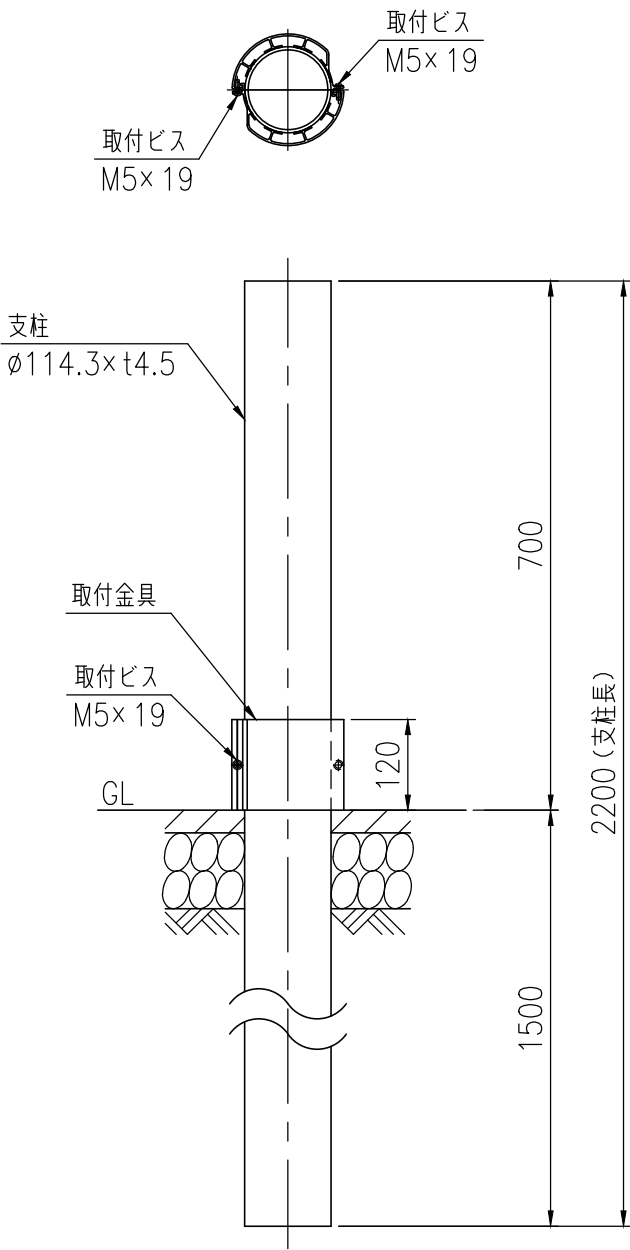

取付金具(1/10)

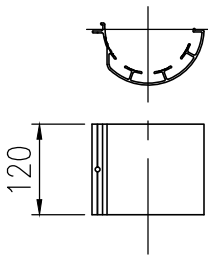

反射シート貼付部詳細図(1/5)

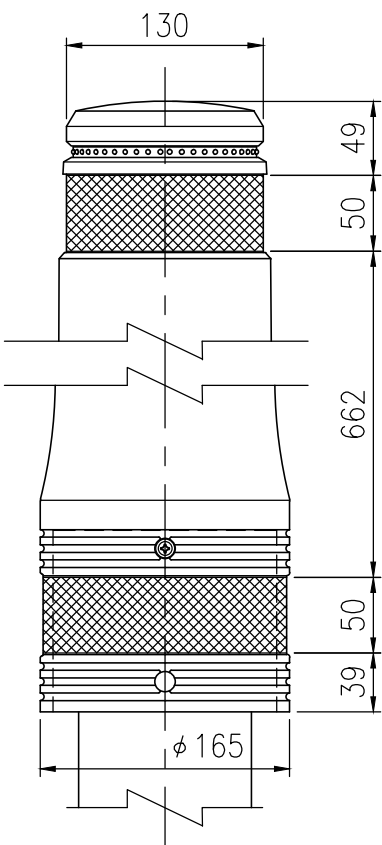

品 名	材 質	摘 要
弾性カバー	再生ゴム（工場廃材）	弾性アクリルウレタン塗装
反射体	ガラスビーズ	ベース：黒 反射体：白
反射材	マイクロプリズム型反射シート	シルバー色
取付金具	アルミニウム合金	弾性カバー固定用
取付ビス	SUS410	M5×19
支 柱	STK400相当	高耐食溶融めっき＋静電粉体塗装

〈注記〉部品は場合により多少変更することがあります。