



タイプ	車止め 交差点タイプ
品 番	KDK-8SE (Hc種)
図面番号	KEKH00810


KDK-8SE (1/10)

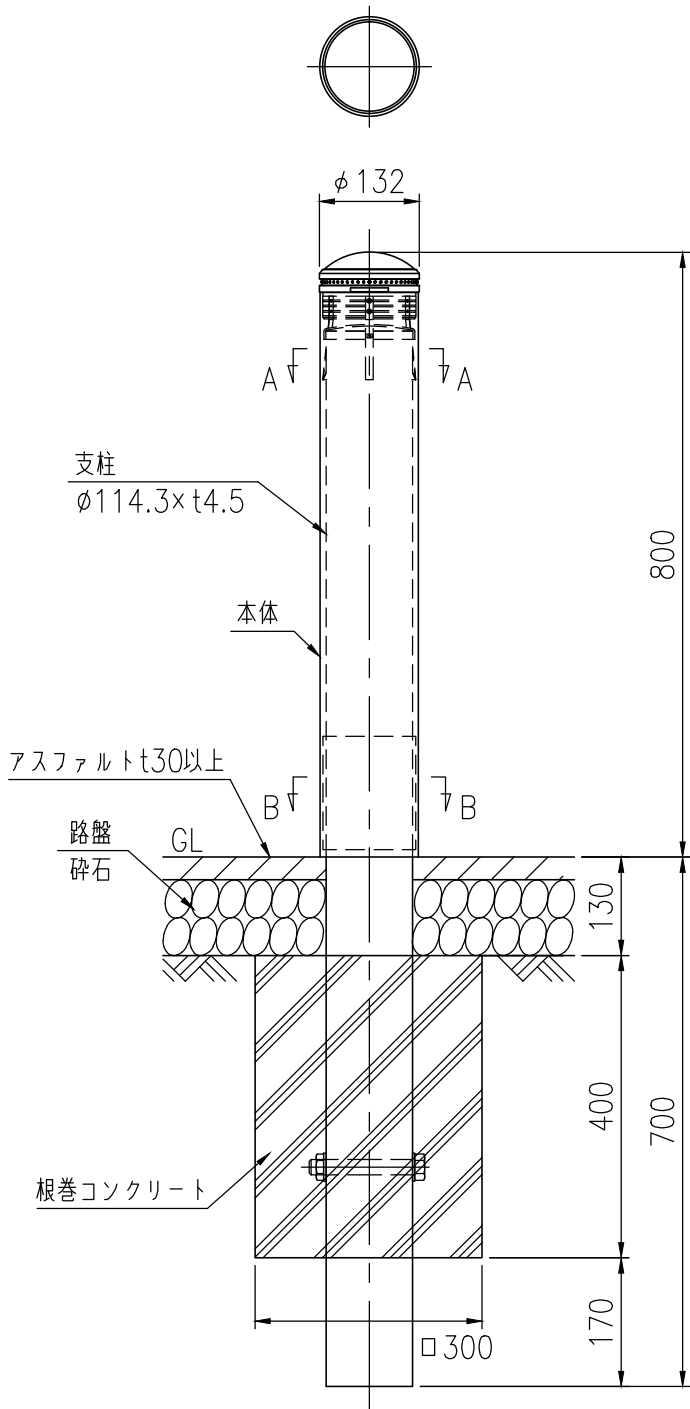


支柱姿図 (1/10)

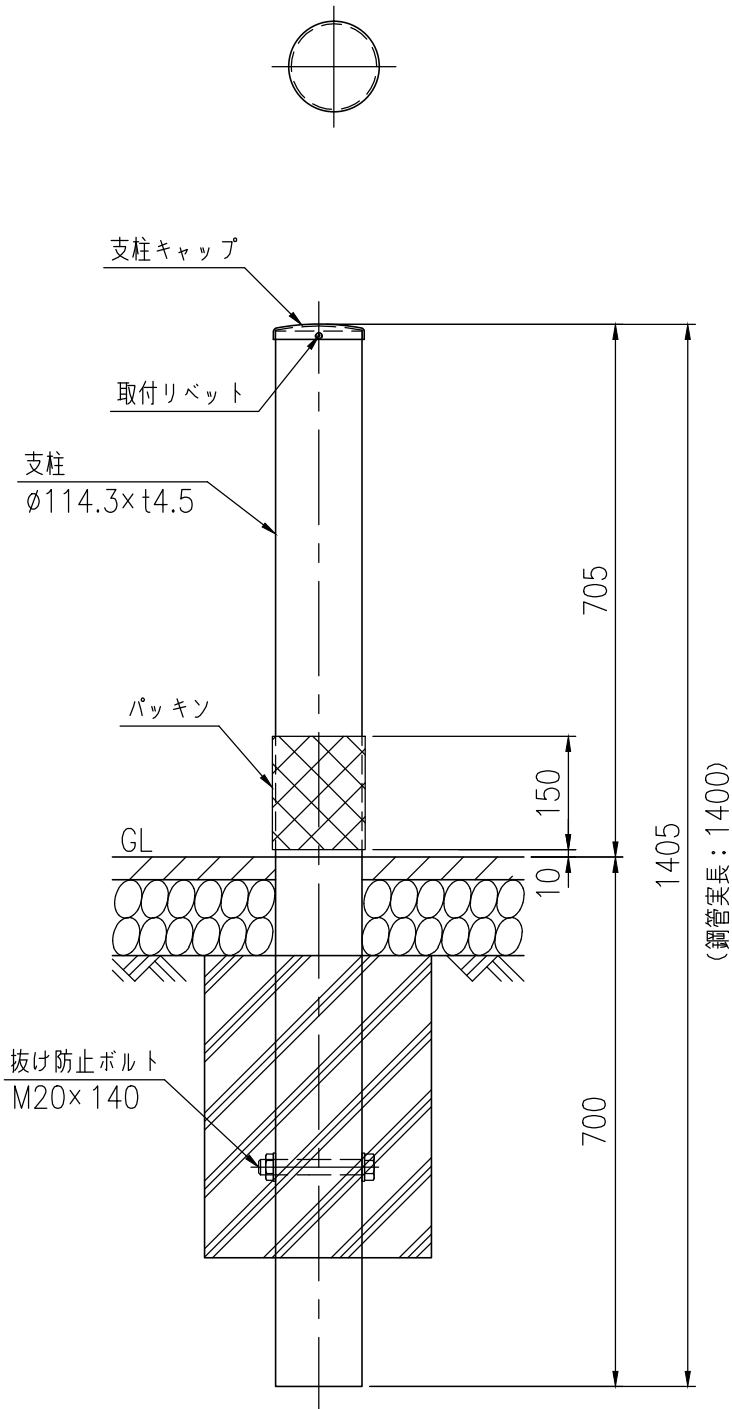


本体姿図 (1/10)

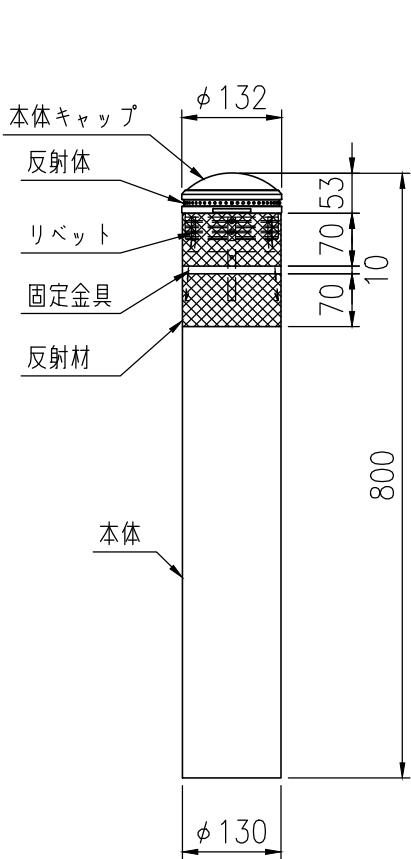

A-A 断面図 (1/4)

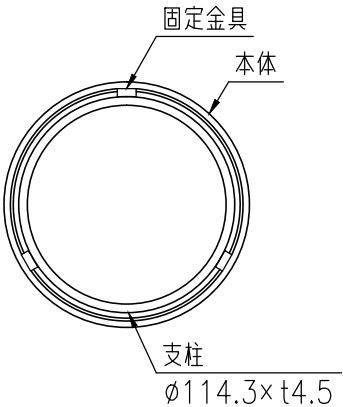

B-B 断面図 (1/4)

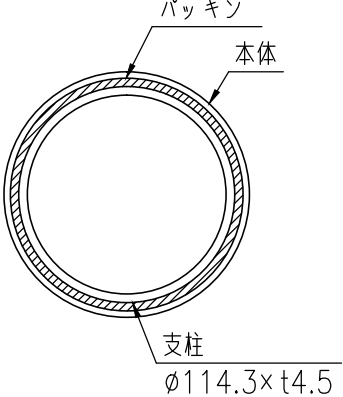

＊特記事項 ・根巻コンクリート強度はFc18N/mm ² 以上とする。(モルタル可)		
品 名	材 質	摘 要
本 体	特殊ウレタン樹脂	――
本体キャップ	特殊ウレタン樹脂	――
反射体	ガラスビーズ	白 色
リベット	ステンレス	――
固定金具	ステンレス	――
反射材	高輝度反射シート	白 色
支 柱	STK400相当	高耐食溶融めっき＋静電粉体塗装
支柱キャップ	SGMHC	高耐食溶融めっき＋静電粉体塗装
取付リベット	アルミ	アルミ叩きリベット4×8
パッキン	EPDM発泡ゴム t6×150×355	黒色(片面ノリ付)
抜け防止ボルト	4.6相当	溶融亜鉛めっきM20×140

〔注記〕部品は場合により多少変更することがあります。