

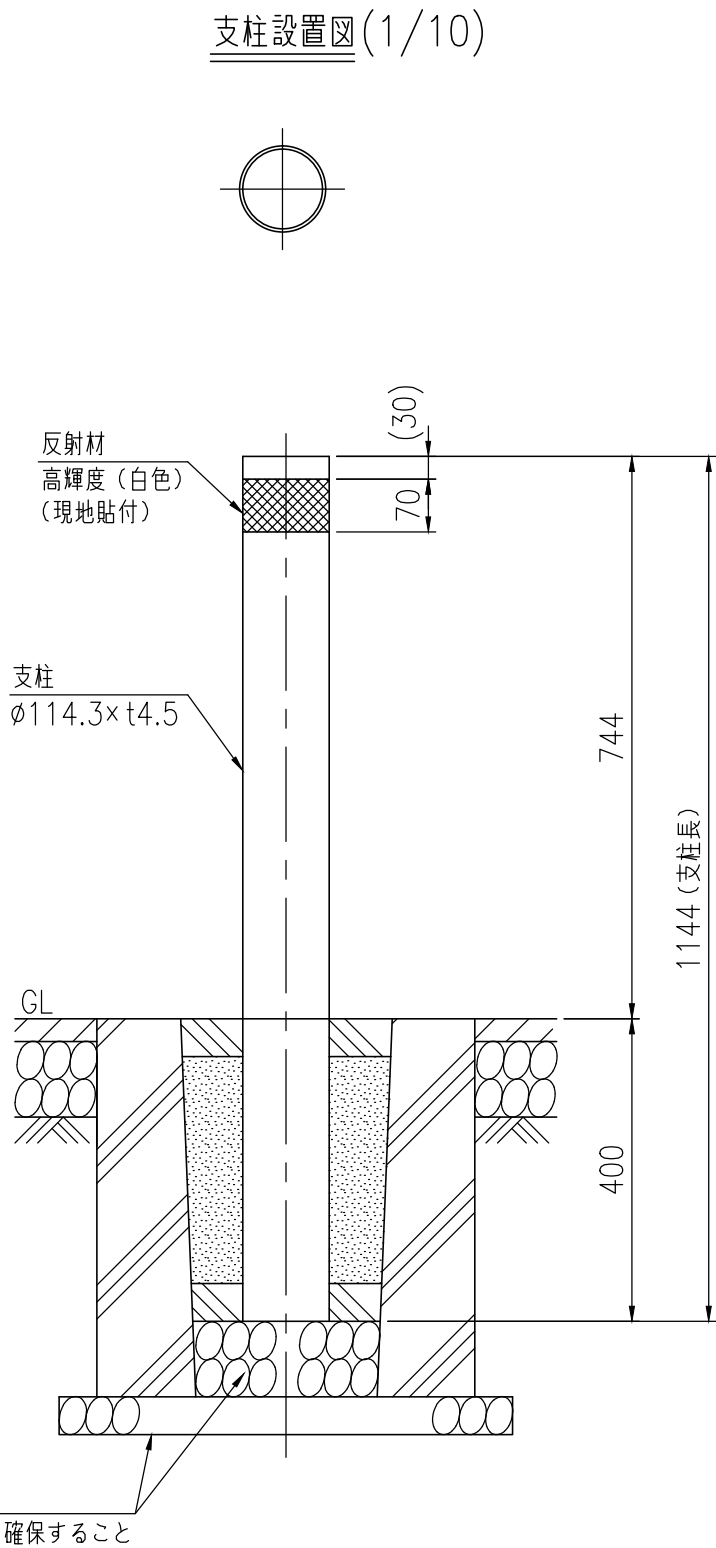


タイプ	車両進入防止車止め
品 番	KDK-F114K (Hc種)
図面番号	KEKH00798※1

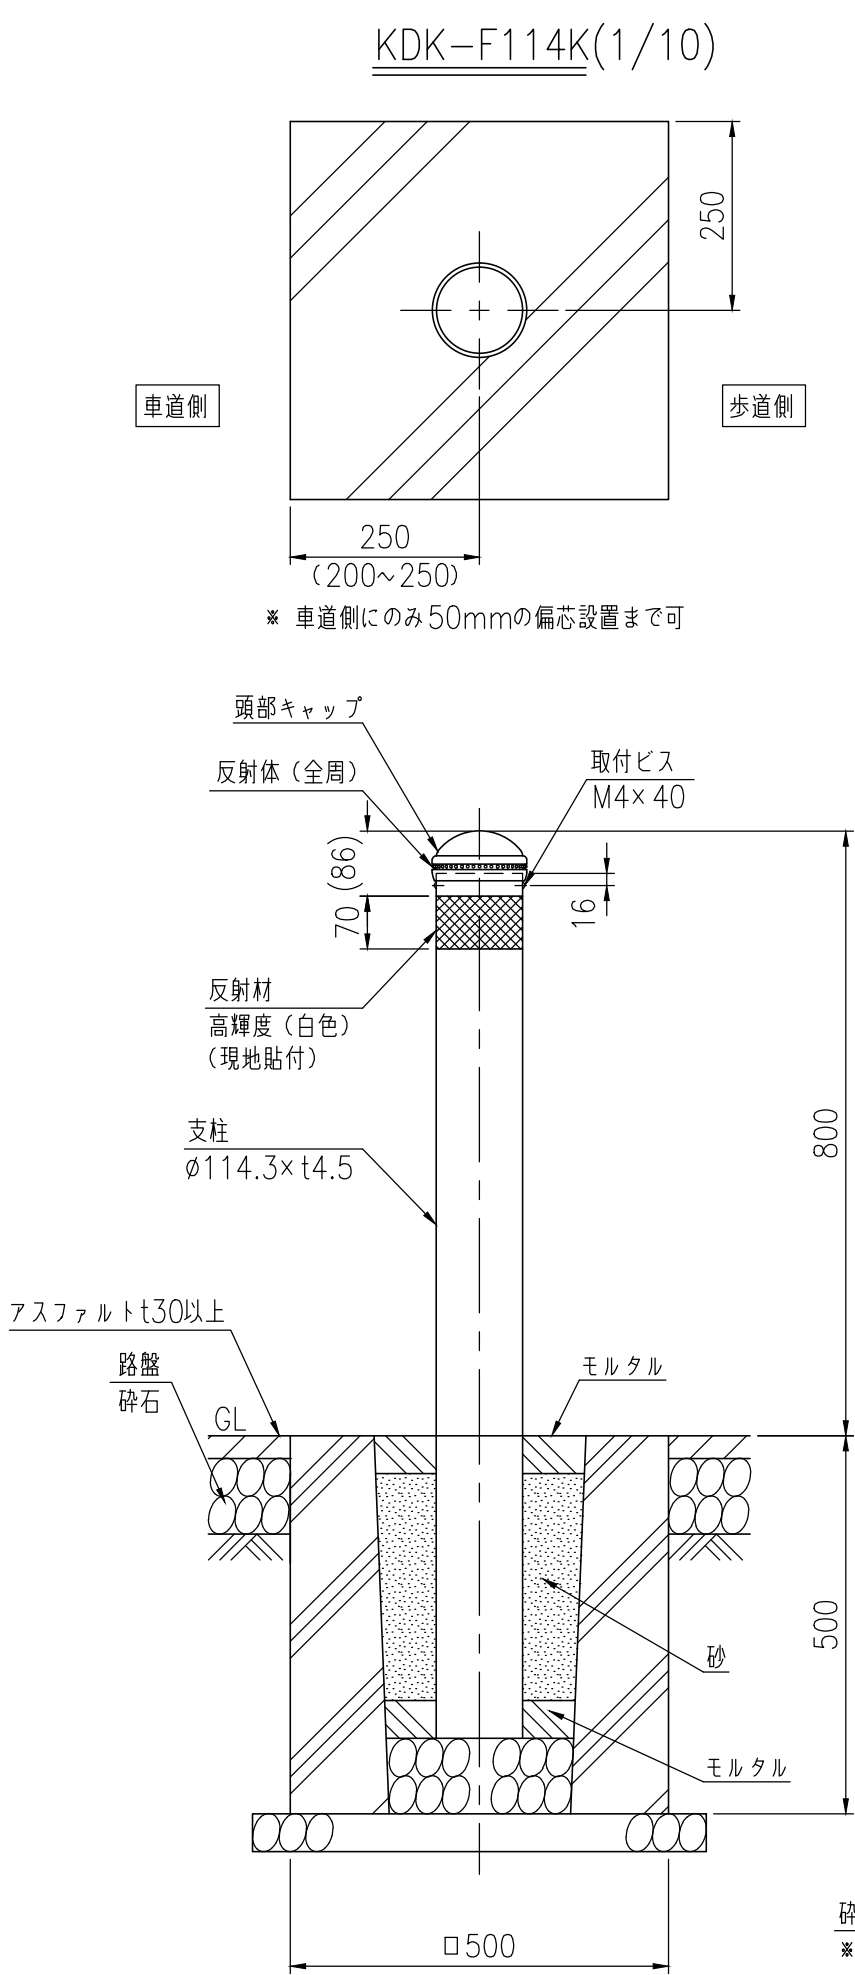

頭部キャップ取付詳細図(1/4)

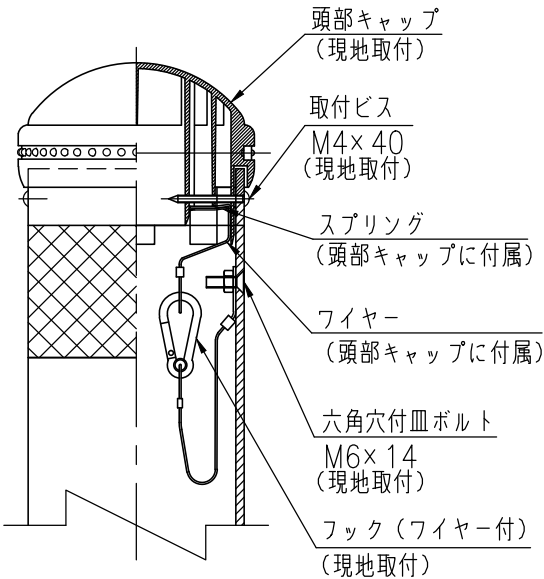

- ※特記事項
- 基礎コンクリート強度はFc21N/mm²以上とする。
 - 六角穴付き皿ボルトとフック (ワイヤー付) を取り付けてから反射材を貼る。

品 名	材 質	摘 要
頭部キャップ	PC	ポリカーボネート樹脂
反射体	ガラスビーズ	ベース：黒 反射体：橙
反射材	高輝度反射シート	白 色
取付ビス	SUS	M4×40タッピンねじ
支 柱	STK400相当	高耐食溶融めっき＋静電粉体塗装
スプリング	SUS	t=0.6mm
ワイヤー	SUS	φ1.0mm×100,110mm
フック	SUS	D=4mm
六角穴付皿ボルト	SUS	M6×14

〔注記〕 部品は場合により多少変更することがあります。