



タイプ	車止め 交差点タイプ
品 番	LKDK-11SE(Hc種)
図面番号	KEKH00809


LKDK-11SE(1/10)

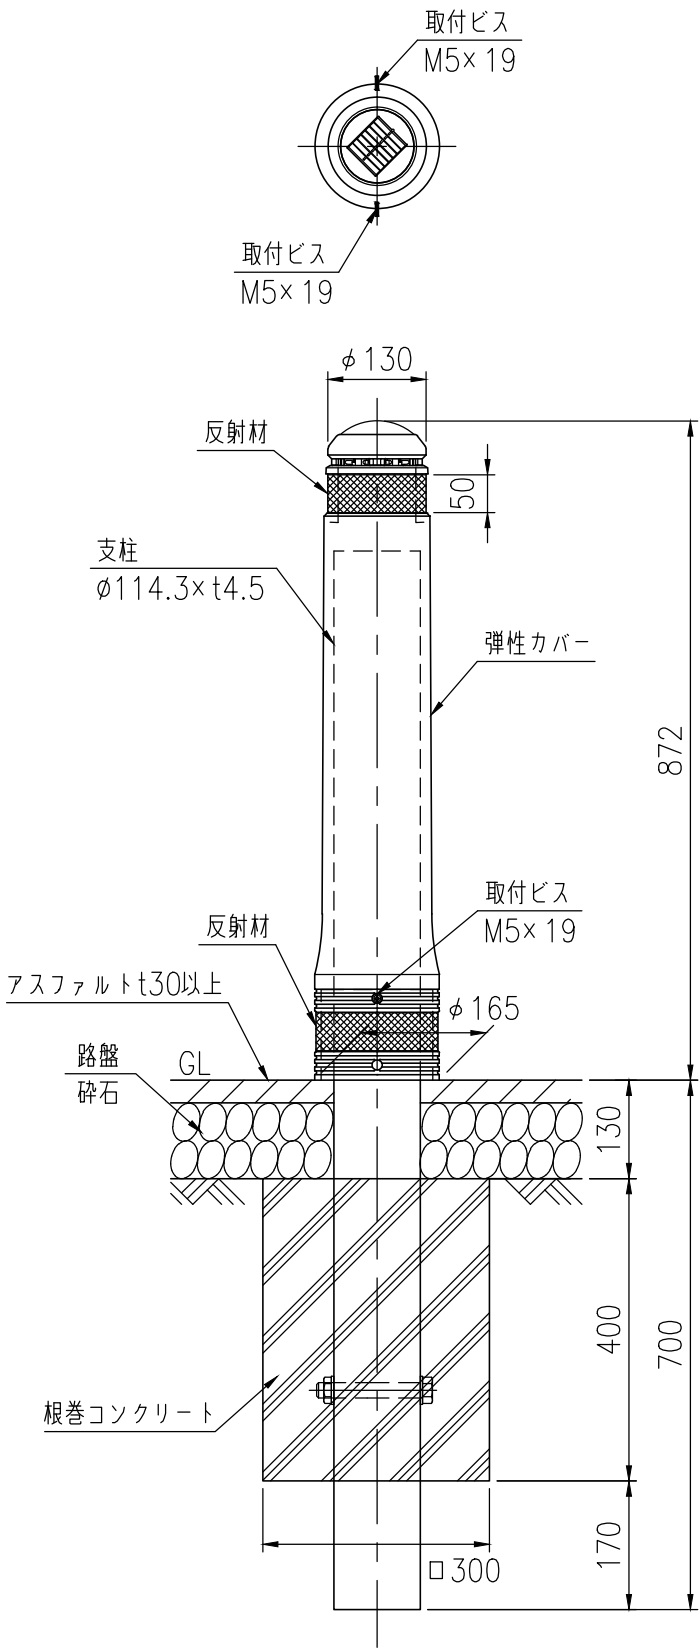


支柱設置図(1/10)

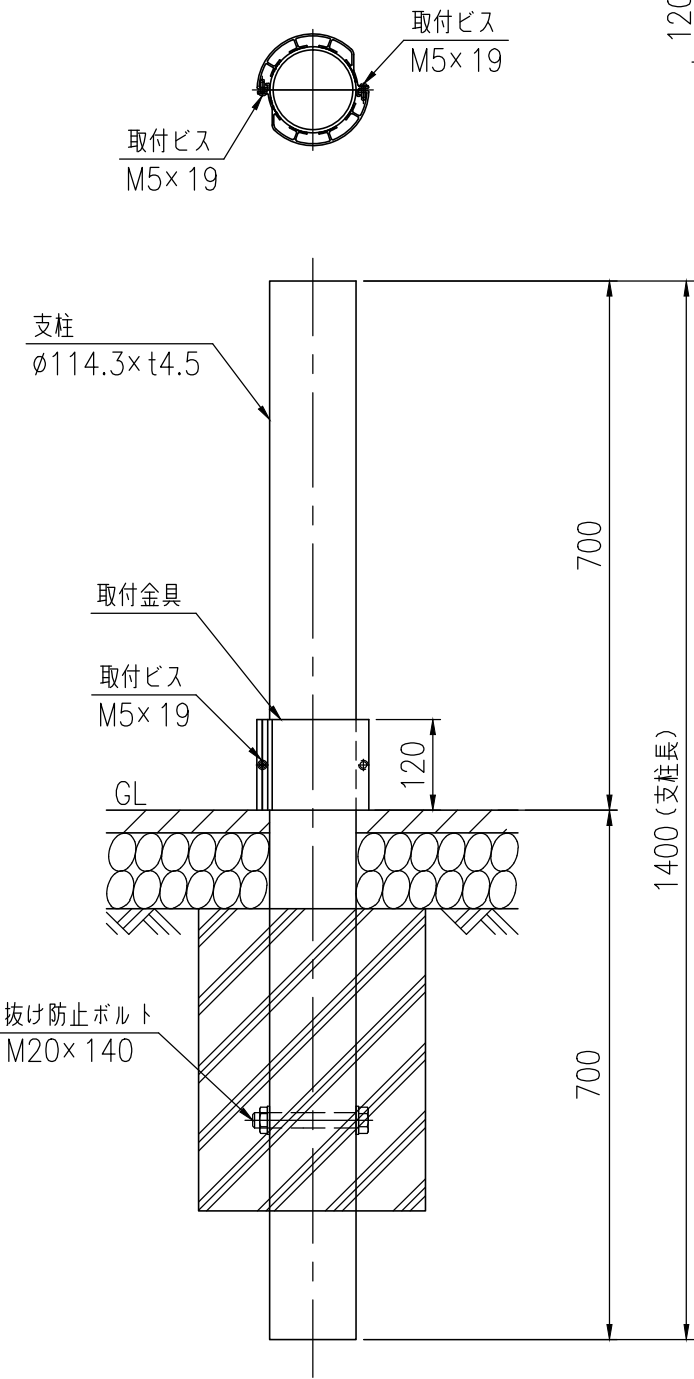


取付金具(1/10)

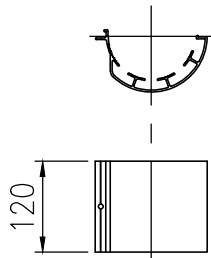

反射シート貼付部詳細図(1/5)

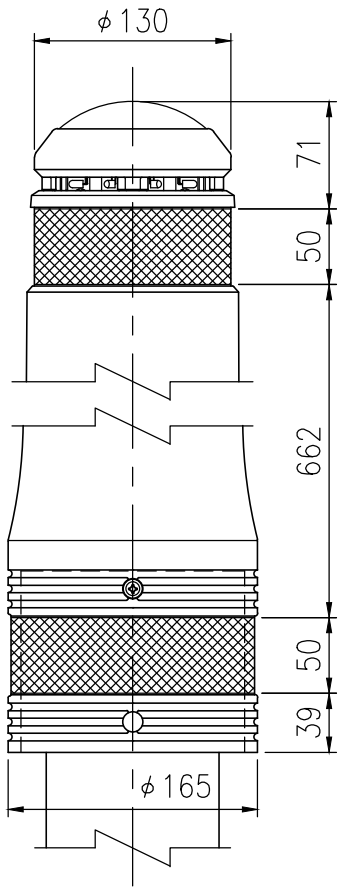

自発光頭部詳細図(1/4)

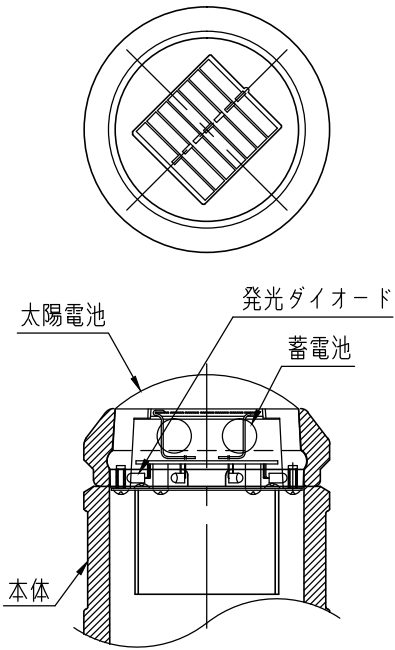

自発光頭部電気特性	
太陽電池	0.31W(3.3V-93mA)
蓄電装置	電気二重層コンデンサ 100F
点 滅	240(回/分)
点消灯	自動点消灯

※特記事項
・根巻コンクリート強度はFc18N/mm²以上とする。(モルタル可)

品 名	材 質	摘 要
弾性カバー	再生ゴム(工場廃材)	弾性アクリルウレタン塗装
反射材	マイクロプリズム型反射シート	シルバー色
取付金具	アルミニウム合金	弾性カバー固定用
取付ビス	SUS410	M5×19
支 柱	STK400相当	高耐食溶融めっき+静電粉体塗装
抜け防止ボルト	4.6相当	溶融亜鉛めっきM20×140
太陽電池	単結晶シリコン	PCセルカバー付
発光ダイオード		赤色発光、径φ5
蓄電池	電気二重層コンデンサ	

〈注記〉部品は場合により多少変更することがあります。