
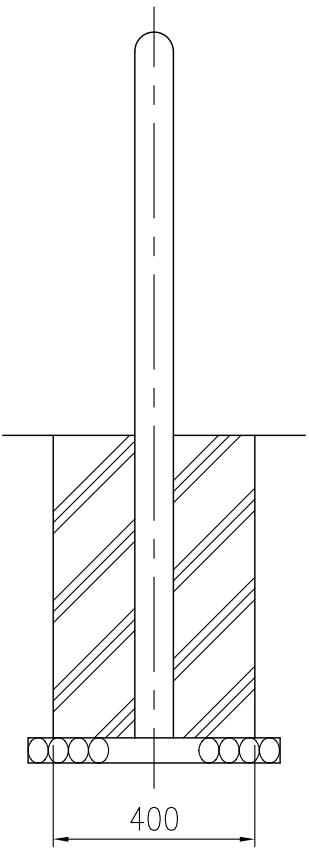


タイプ	高強度セーフティパイプ
品 番	KSP-8-20W(C)
図面番号	KGSH00084

設置図

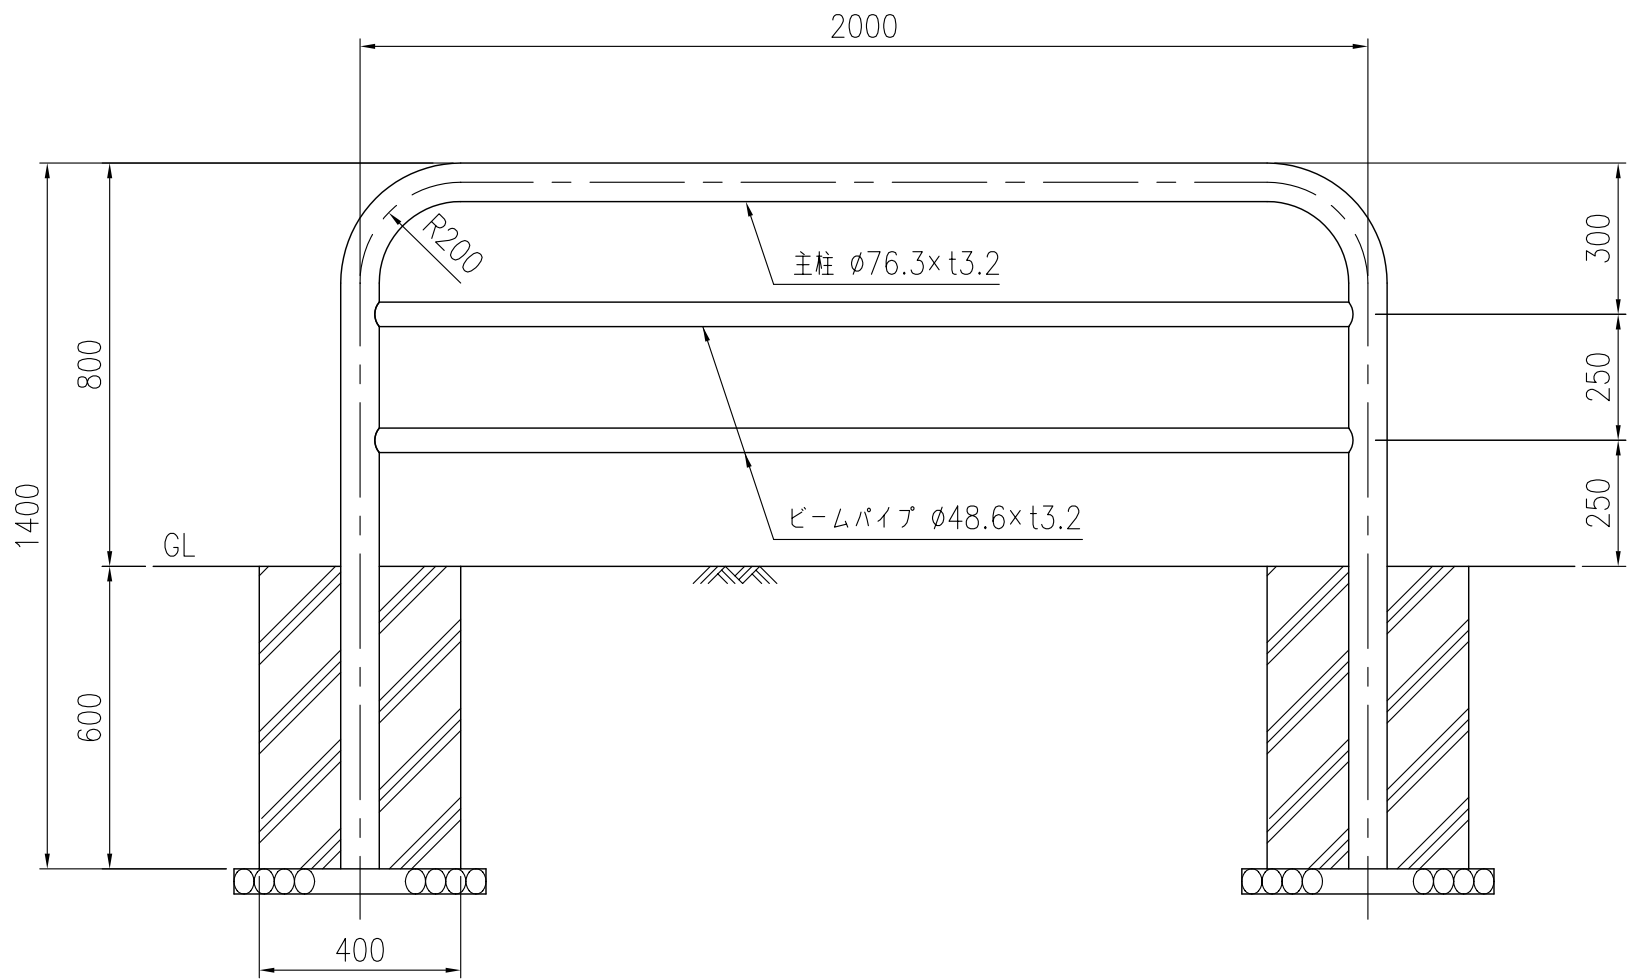

※ 基礎寸法は参考値です。

品 名	材 質	摘 要
主 柱	STK400	亜鉛めっき+静電粉体塗装
ビームパイプ	STK400	亜鉛めっき+静電粉体塗装

※ 本製品は車両用防護柵の強度を保有するものではありません。