


タイプ	高強度セーフティパイプ
品 番	KSP-8-10W(C)
図面番号	KGSH00086

設置図

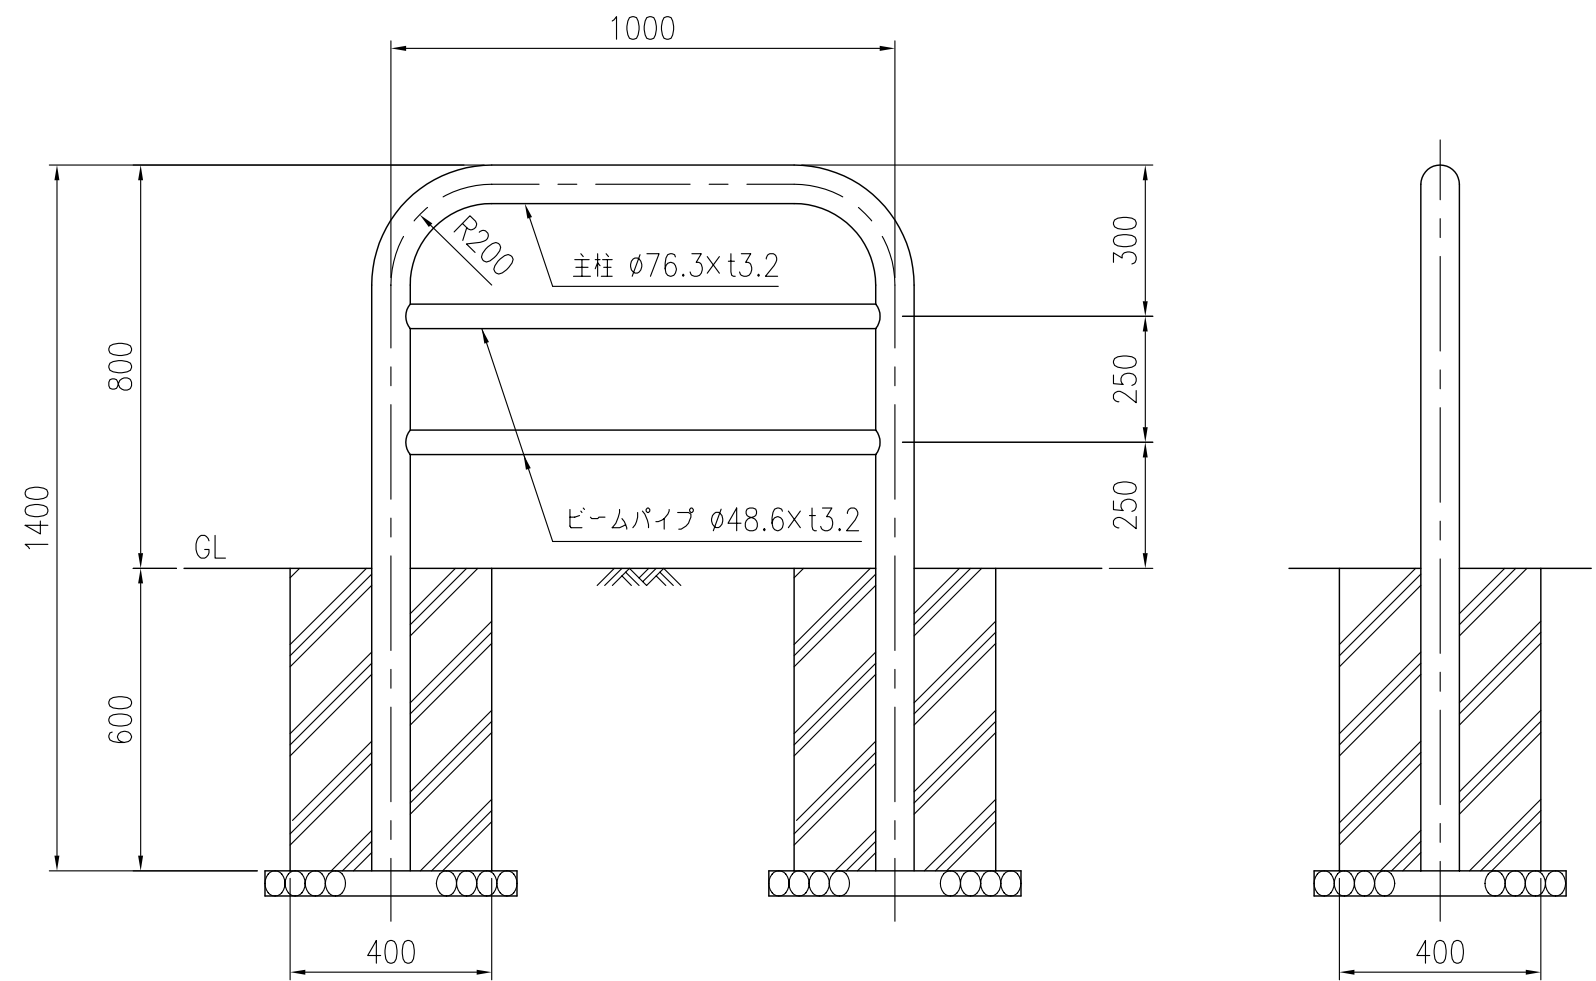

※基礎寸法は参考値です。

品 名	材 質	摘 要
主 柱	STK400	亜鉛めっき+静電粉体塗装
ビームパイプ	STK400	亜鉛めっき+静電粉体塗装

※本製品は車両用防護柵の強度を保有するものではありません。