



タイプ	高強度セーフティパイプ
品 番	KSP-8-20WM-EH
図面番号	KGSH00093

設置図

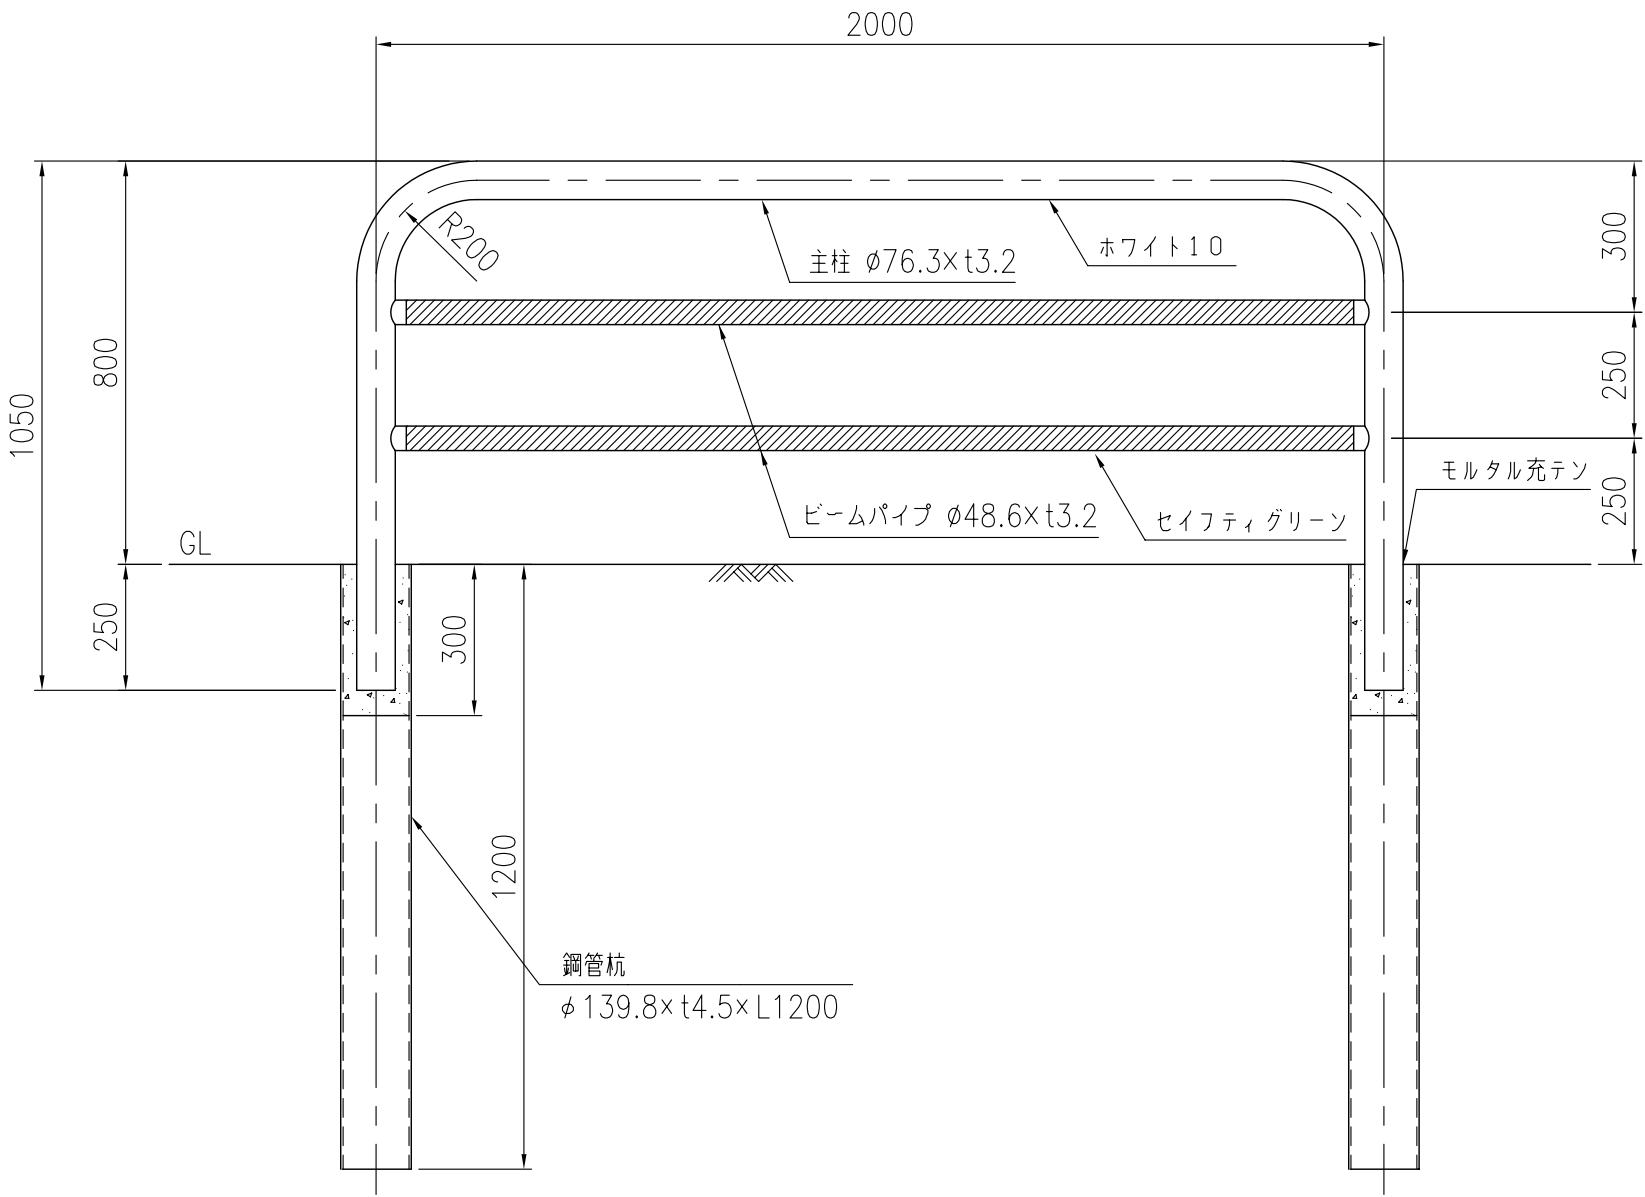

※基礎寸法は参考値です。

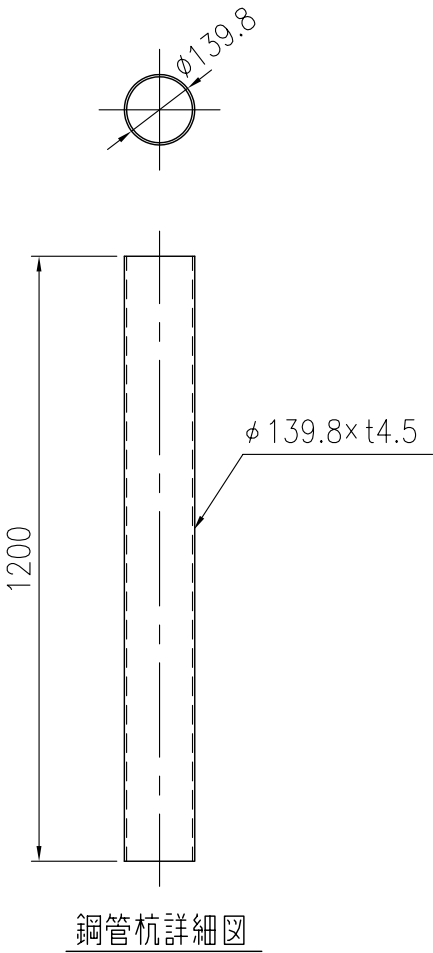

品 名	材 質	摘 要
主 柱	STK400	亜鉛めっき+静電粉体塗装
ビームパイプ	STK400	亜鉛めっき+静電粉体塗装
鋼管杭	STK400相当	高耐食溶融めっき鋼管

※本製品は車両用防護柵の強度を保有するものではありません。