


タイプ	DZ柵
品 番	KXTC-211-C (W,PL)30
図面番号	KGFH00127※1


設置図 (1/20)

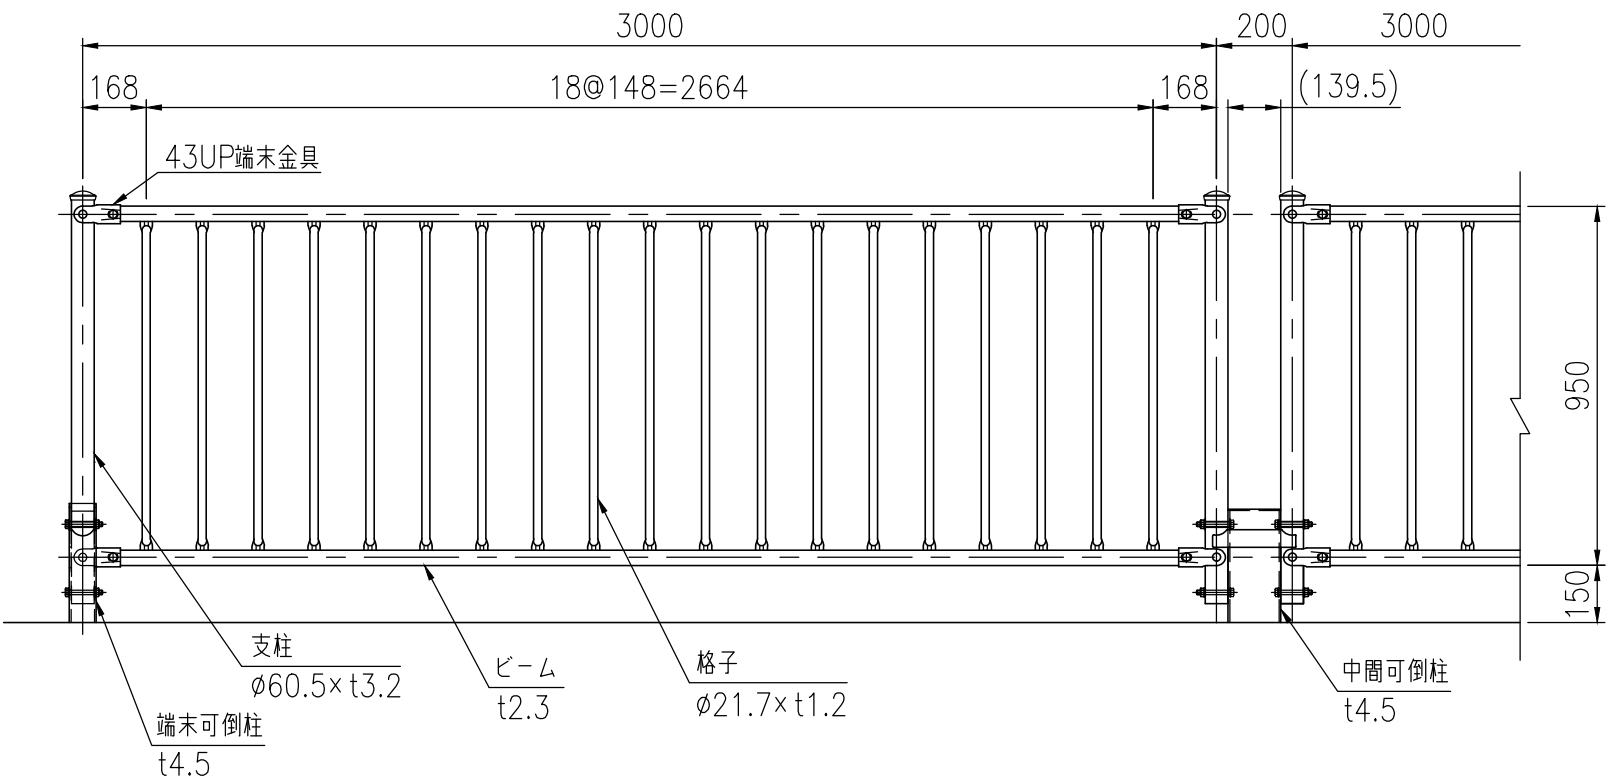


KXTC-211C30

KXTC-211W30


KXTC-211PL30

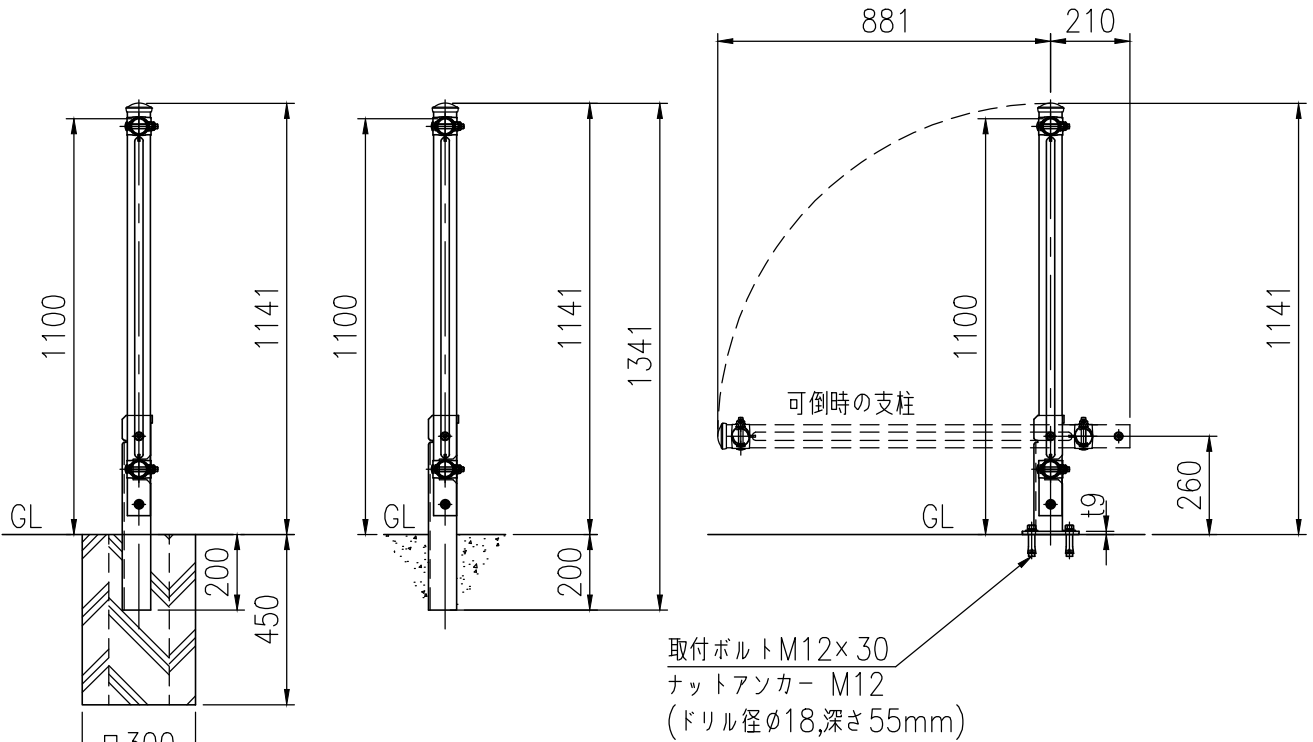

取付部詳細図 (1/4)

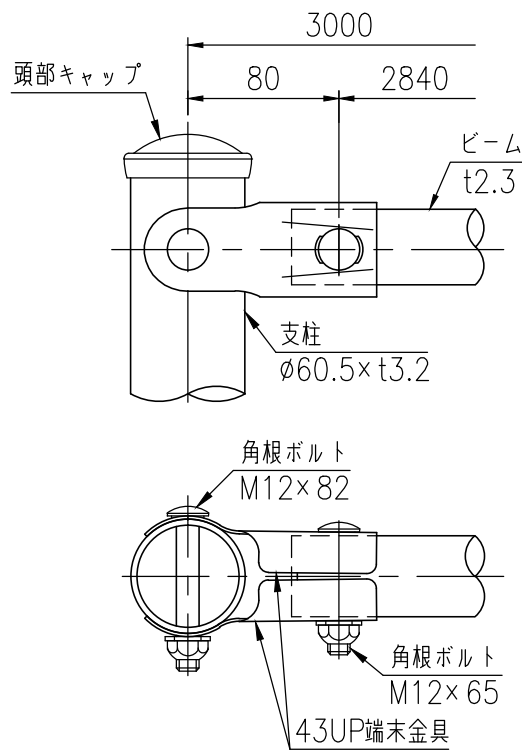

柱固定部詳細図 (1/10)
(BPL式)

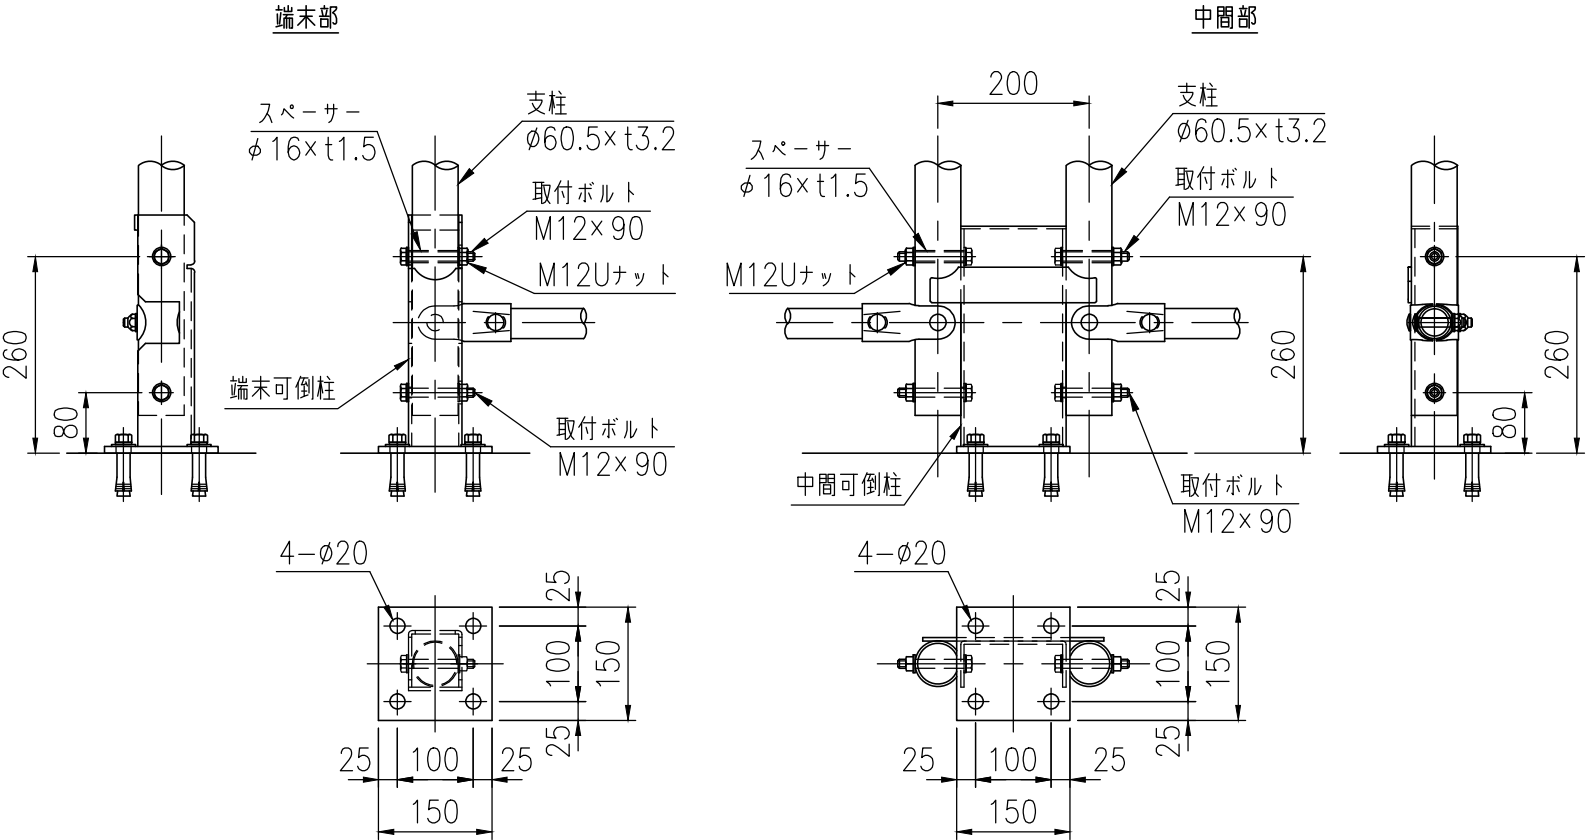

品 名	材 質	摘 要
支 柱	STK400	亜鉛めっき+静電粉体塗装
ビーム	SGH490	亜鉛めっき+静電粉体塗装
格 子	STK400	亜鉛めっき+静電粉体塗装
43UP端末金具	SGH400	亜鉛めっき+静電粉体塗装
角根ボルト	4.6相当	溶融亜鉛めっき M12×65
角根ボルト	4.6相当	溶融亜鉛めっき M12×82
可 倒 柱	SS400	溶融亜鉛めっき+静電粉体塗装
スパーサー	SUS	φ16×t1.5
頭部キャップ	PE	着色樹脂
取付ボルト	4.6相当	溶融亜鉛めっき M12×90
ナットアンカー		溶融亜鉛めっき M12
取付ボルト	4.6相当	溶融亜鉛めっき M12×30

〔注記〕 部品は場合により多少変更することがあります。