



設置図 (1/25)

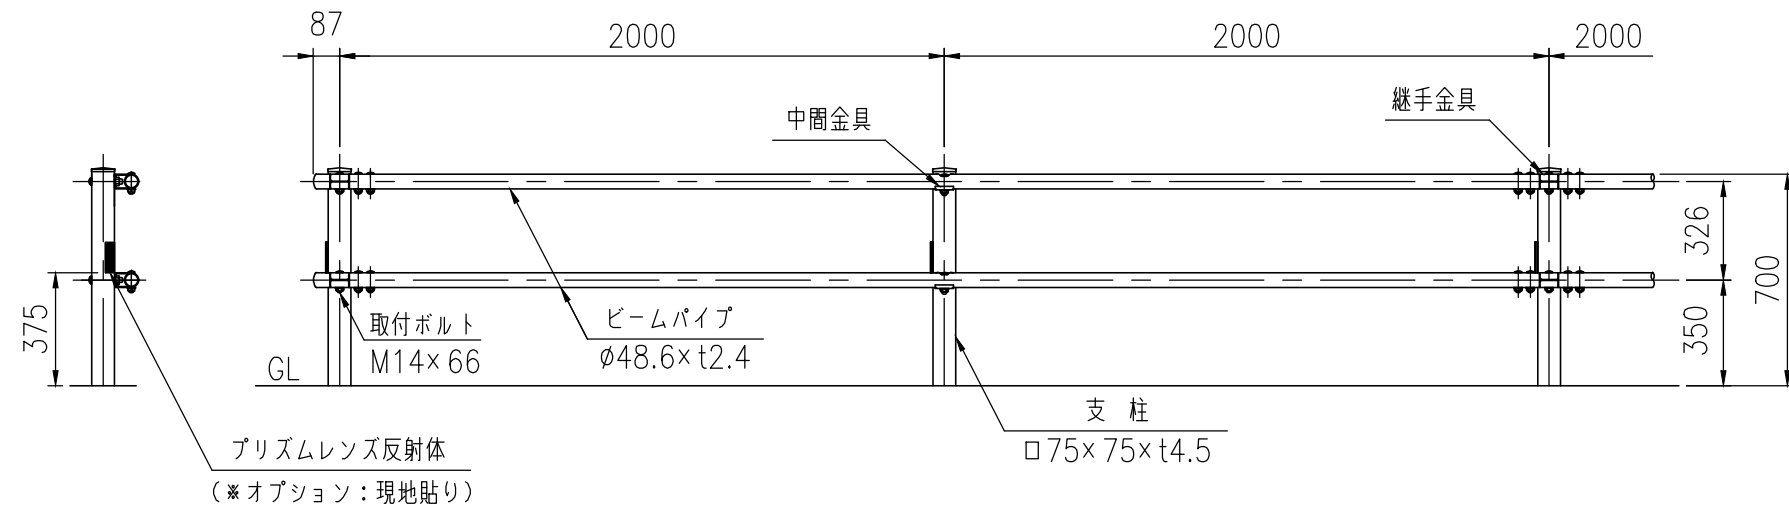


|      |           |
|------|-----------|
| タイプ  | 生活道路用柵    |
| 品番   | Lp-207C20 |
| 図面番号 | KGDH00404 |


Lp-207C20

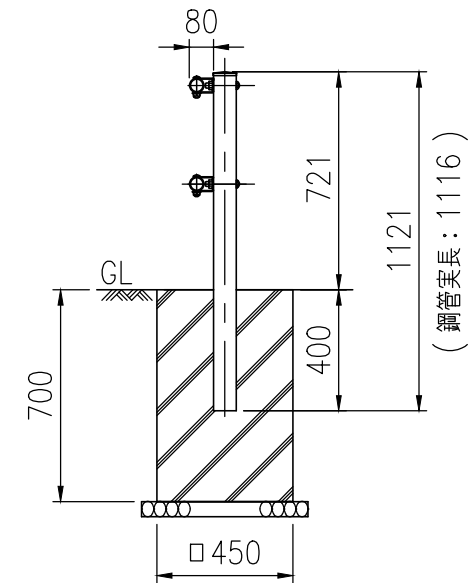

継手部詳細図 (1/5)

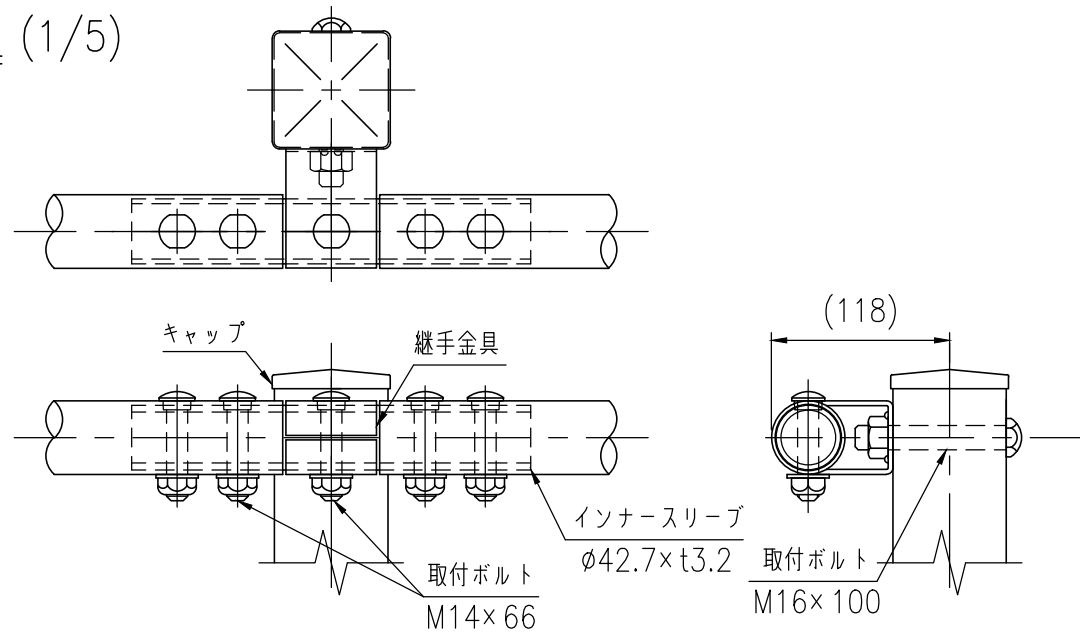


インナースリーブ詳細図 (1/5)

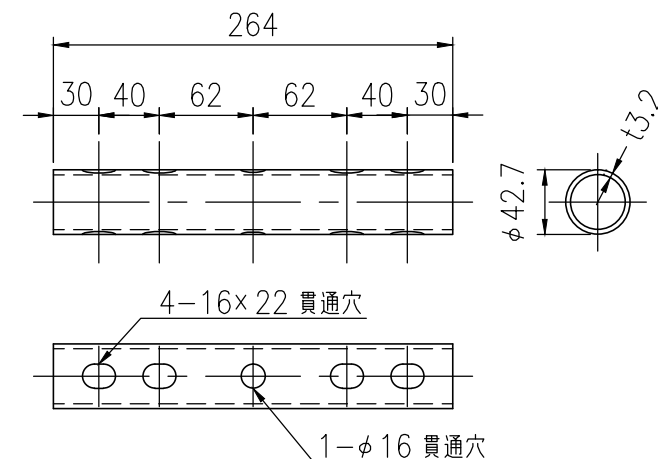


プリズムレンズ反射体詳細図 (1/5)


(※オプション：現地貼り)

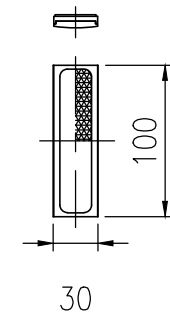

中間部詳細図 (1/5)

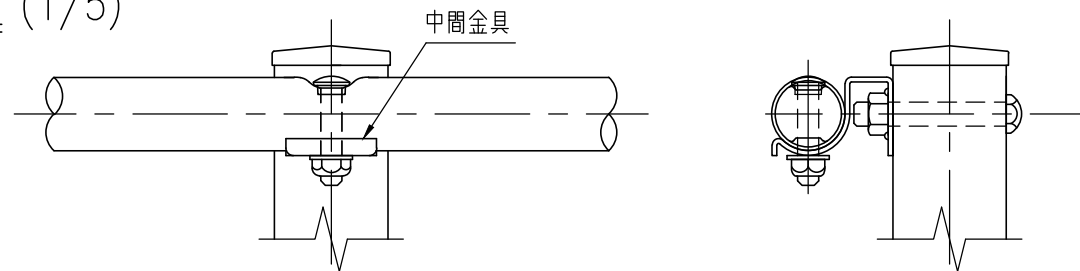

ビームパイプ詳細図 (1/10)

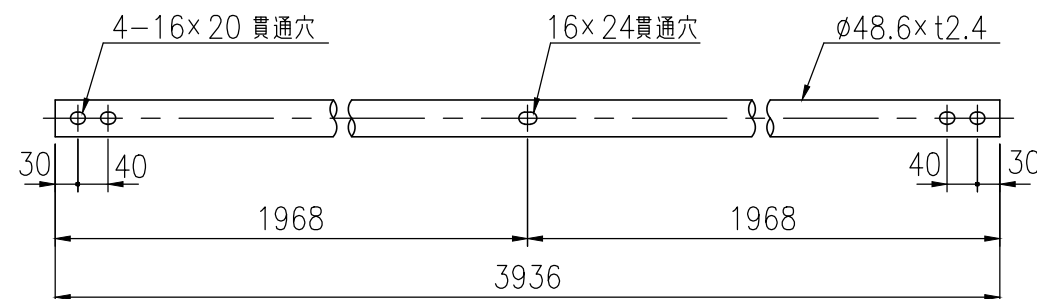

※特記事項

鋼材はJIS G 3323 (溶融亜鉛- アルミニウム- マグネシウム合金めっき鋼板及び鋼帯) めっき付着量 (K27相当) とする。但し、支柱とキャップは除く。

| 品名         | 材質       | 摘要                         |                    |
|------------|----------|----------------------------|--------------------|
| 支柱         | STKR400  | 亜鉛めっき+静電粉体塗装               |                    |
| ビームパイプ     | STK400相当 | 高耐食溶融めっき+静電粉体塗装            | 鋼材：JIS G 3323(K27) |
| インナースリーブ   | STK400相当 | 高耐食溶融めっき+静電粉体塗装            | 鋼材：JIS G 3323(K27) |
| 継手金具       | SGMH400  | 高耐食溶融めっき+静電粉体塗装            | 鋼材：JIS G 3323(K27) |
| 中間金具       | SGMH400  | 高耐食溶融めっき+静電粉体塗装            | 鋼材：JIS G 3323(K27) |
| 取付ボルト      | 4.6相当    | 溶融亜鉛めっき M16×100            |                    |
| 取付ボルト      | 6.8相当    | 溶融亜鉛めっき M14×66             |                    |
| キャップ       | SGHC     | 亜鉛めっき+静電粉体塗装               |                    |
| プリズムレンズ反射体 | ポリカーボネート | オプション：現地両面テープ貼り 白 (デリキュート) |                    |

〔注記〕 部品は場合により多少変更することがあります。