




設置図 (1/20)

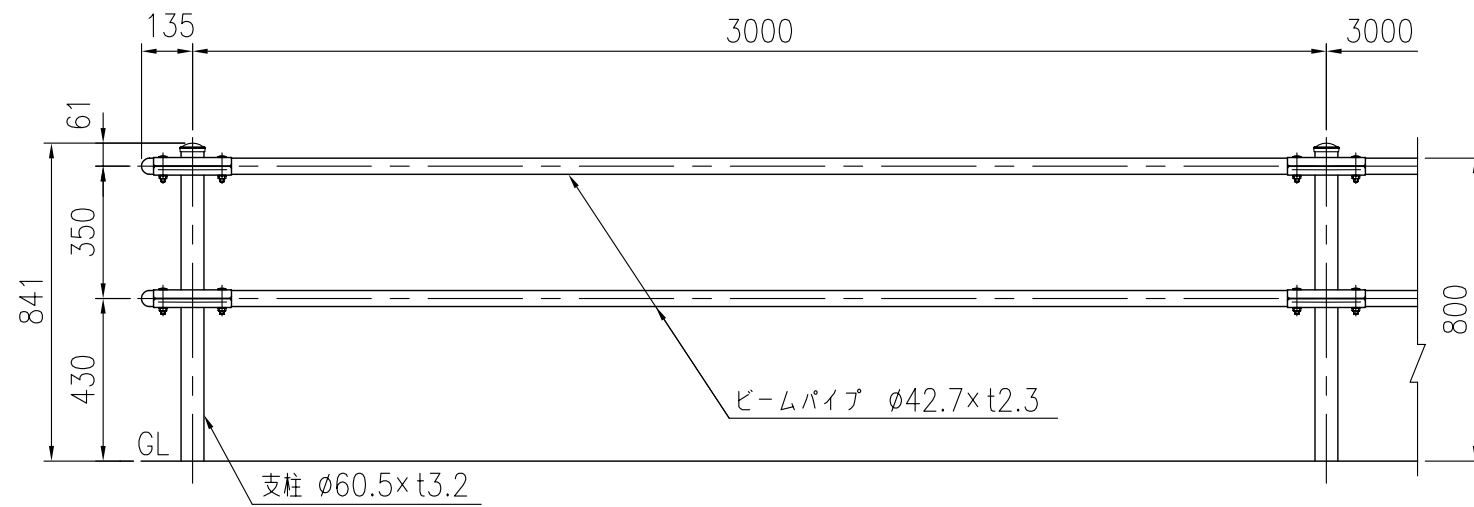

支柱図 (1/5)

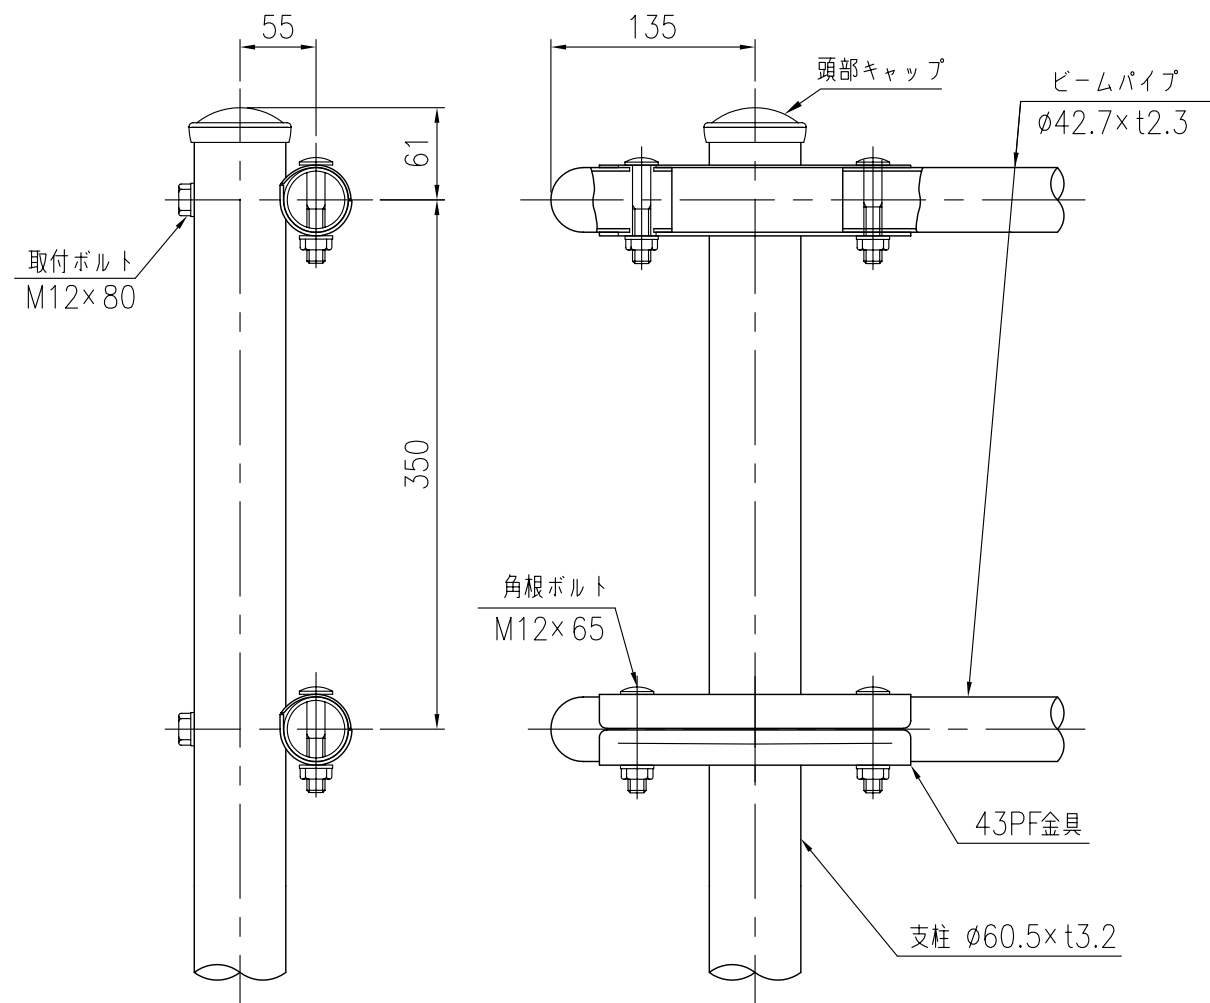

ベースプレート詳細図 (1/10)

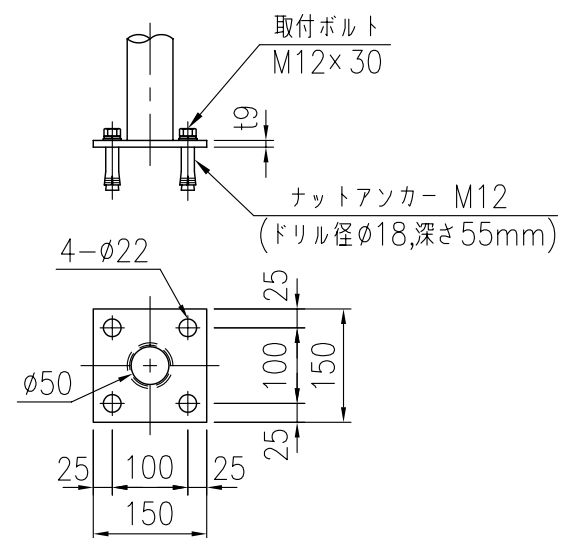

品 名	材 質	摘 要
支 柱	STK400	亜鉛めっき+静電粉体塗装
ビームパイプ	STK400	亜鉛めっき+静電粉体塗装
43PF金具	SGH400	亜鉛めっき+静電粉体塗装
取付ボルト	4.6相当	溶融亜鉛めっき M12×80
角根ボルト	4.6相当	溶融亜鉛めっき M12×65
頭部キャップ	PE	着色樹脂
ナットアンカー		溶融亜鉛めっき M12
取付ボルト	4.6相当	溶融亜鉛めっき M12×30