
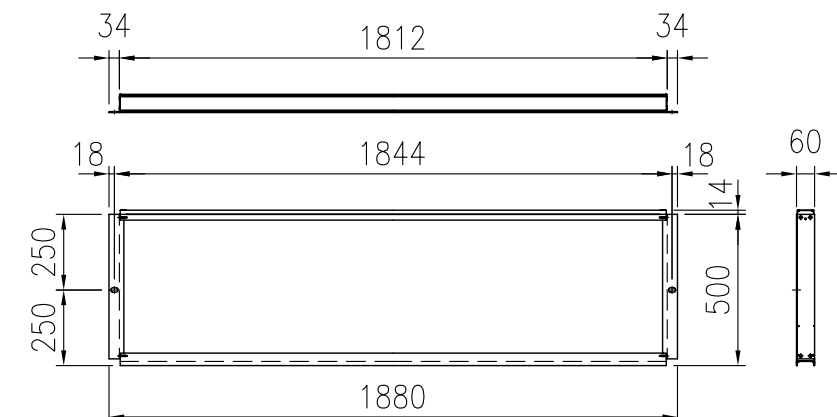
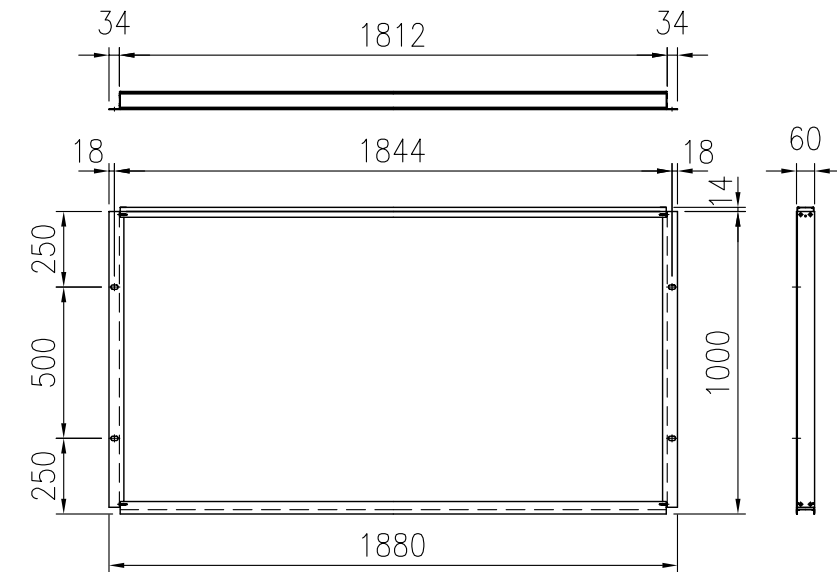
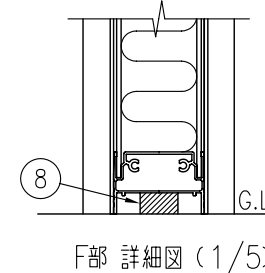
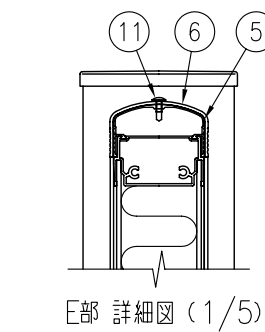
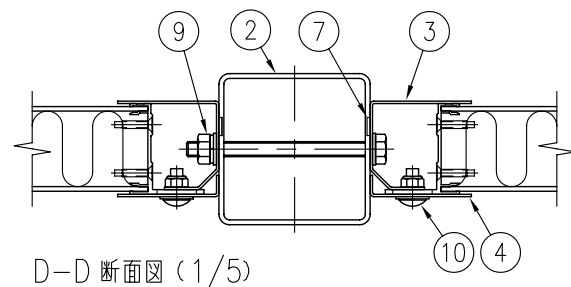
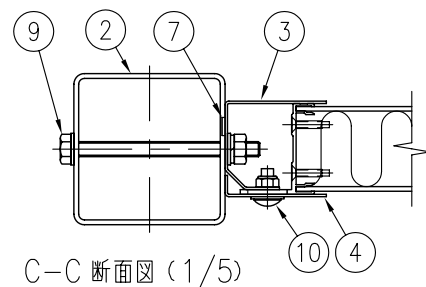
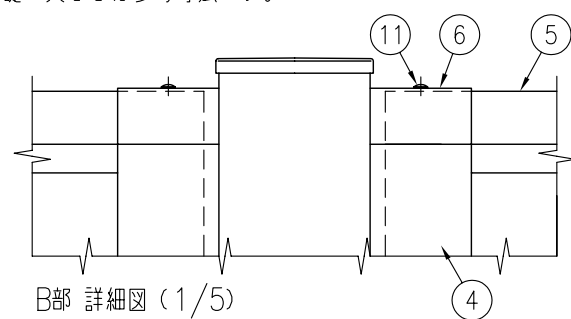
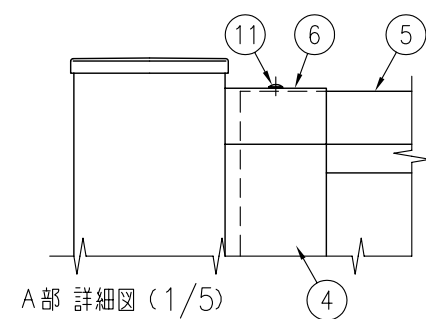


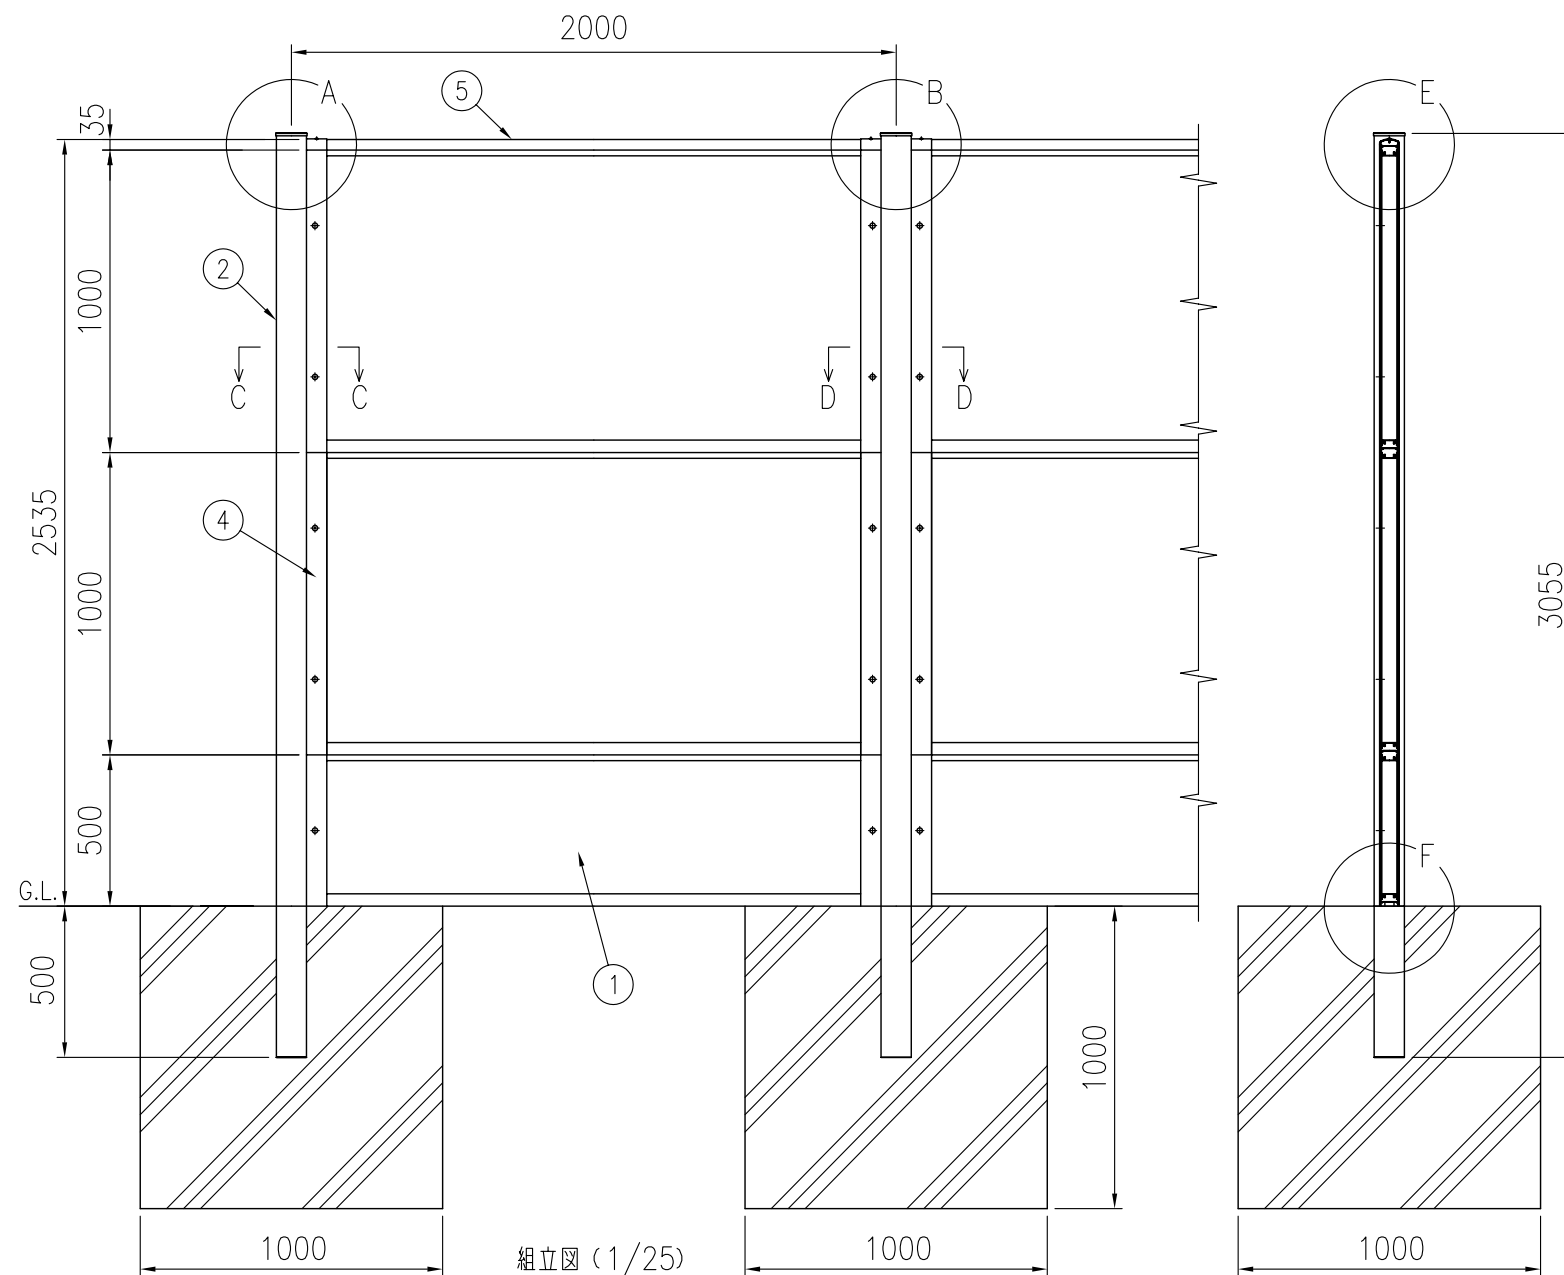

| No. | 部 材 名          | 寸 法                               | 材 質                                           | 摘 要               |
|-----|----------------|-----------------------------------|-----------------------------------------------|-------------------|
| 1   | パネル<br>(遮音タイプ) | t60× 514× 1880<br>t60× 1014× 1880 | 面材 : 7mm・樹脂積層複合材<br>中周層: 多孔質樹脂<br>枠材 : A6063S | -                 |
| 2   | 支柱             | □100×100×t3.2                     | STKR400                                       | 垂鉛めっき+静電粉体塗装      |
| 3   | 取付プレート         | t1.6×1000<br>t1.6×1500            | SGH                                           | 垂鉛めっき+静電粉体塗装      |
| 4   | パネルカバー         | t1.6× 500<br>t1.6×1000            | SGH                                           | 垂鉛めっき+静電粉体塗装      |
| 5   | 上枠カバー          | W60                               | A6063S                                        | -                 |
| 6   | 端部カバー          | W65                               | A6063S                                        | 塗装                |
| 7   | パッキン           | t2                                | EPDMスポンジ                                      | 取付プレートに貼付         |
| 8   | ベースパッキン        | t25                               | EPDMスポンジ                                      | -                 |
| 9   | ボルト・ナット        | M10×125                           | SWCH                                          | 溶融垂鉛めっき (端部用のみ塗装) |
| 10  | トラス小ネジ         | M8×20                             | SWCH                                          | 溶融垂鉛めっき+塗装        |
| 11  | ドリルネジ          | φ4                                | ステンレス                                         | -                 |

パネルの音響性能は音響透過損失: 400Hzに対して25dB以上、1000Hzに対して30dB以上の低減を満たす。  
(製品仕様は、改良のため予告なく変更する場合があります。ご了承ください。)

防音めかくし塀 PS-4型Gタイプ 遮音タイプ #2500  
KFTH00152※1