



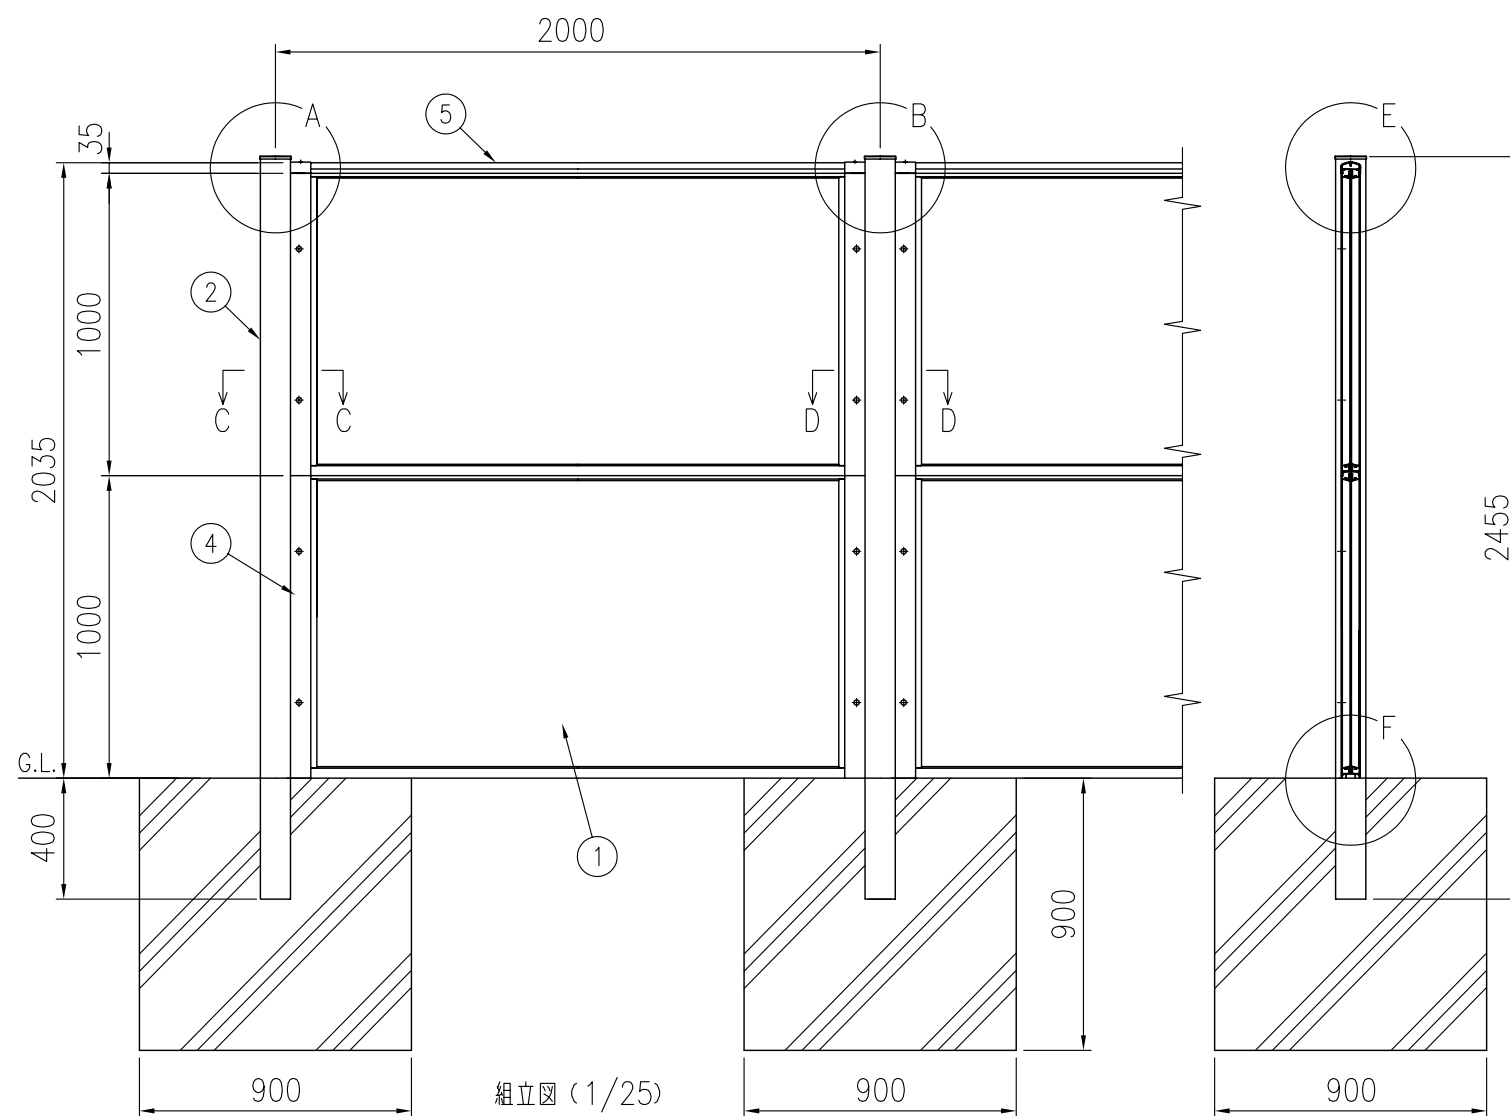


組立図 (1/25)


注) 基礎の大きさは参考寸法です。

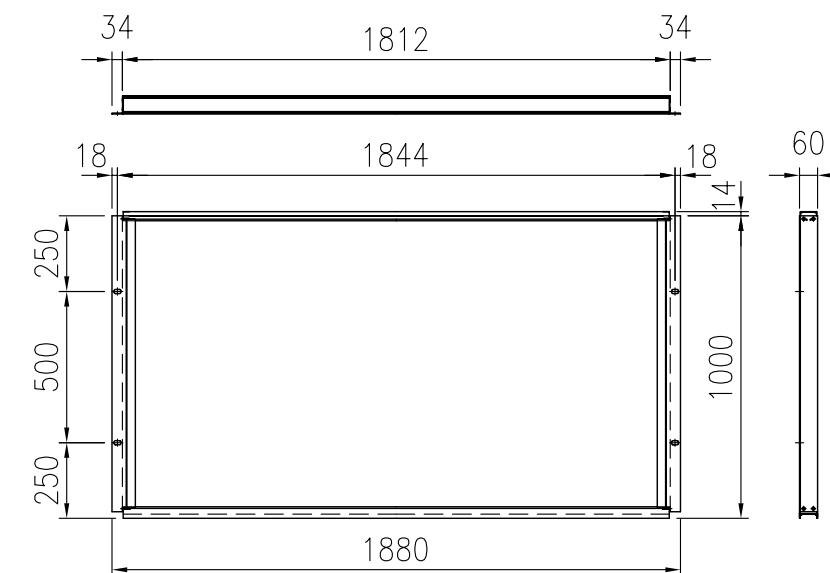


パネル (採光タイプ H1m) 詳細図 (1/25)

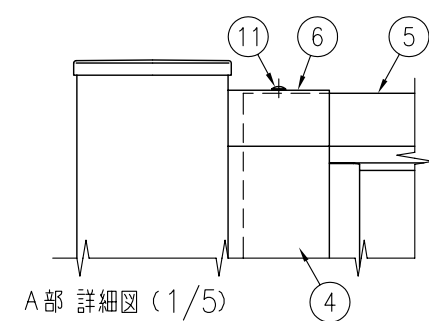


A部 詳細図 (1/5)

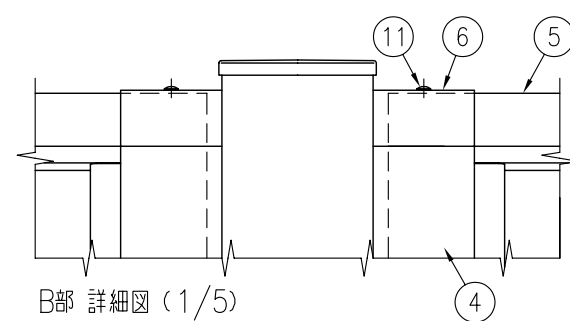


B部 詳細図 (1/5)

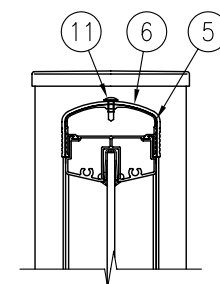


E部 詳細図 (1/5)

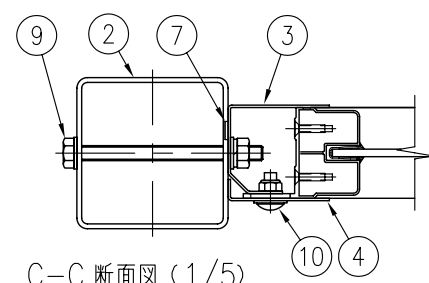

C-C 断面図 (1/5)

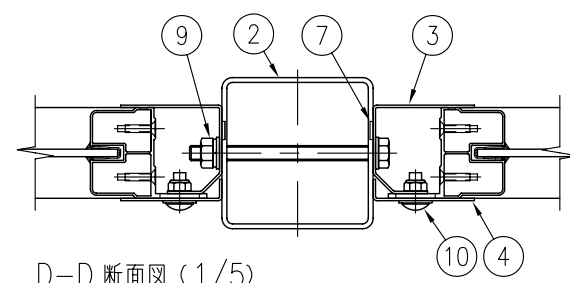

D-D 断面図 (1/5)

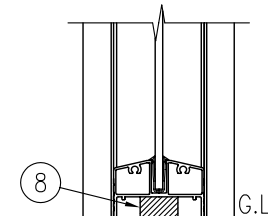

F部 詳細図 (1/5)

No.	部 材 名	寸 法	材 質	摘 要
1	パネル (採光タイプ)	t60×1014×1880	面材 : ポリカーボネート t5 枠材 : A6063S	-
2	支柱	□100×100×t3.2	STKR400	亜鉛めっき+静電粉体塗装
3	取付プレート	t1.6×2000	SGH	亜鉛めっき+静電粉体塗装
4	パネルカバー	t1.6×1000	SGH	亜鉛めっき+静電粉体塗装
5	上枠カバー	W60	A6063S	-
6	端部カバー	W65	A6063S	塗装
7	パッキン	t2	EPDMスポンジ	取付プレートに貼付
8	ベースパッキン	t25	EPDMスポンジ	-
9	ボルト・ナット	M10×125	SWCH	溶融亜鉛めっき (端部用のみ塗装)
10	トラス小ネジ	M8×20	SWCH	溶融亜鉛めっき+塗装
11	ドリルネジ	φ4	ステンレス	-

パネルの音響性能は音響透過損失: 400Hzに対して20dB以上、1000Hzに対して25dB以上の低減を満たす。
(製品仕様は、改良のため予告なく変更する場合があります。ご了承ください。)

防音めかくし塀 PS-4型Gタイプ 採光タイプ #2000
KFTH00157※1