
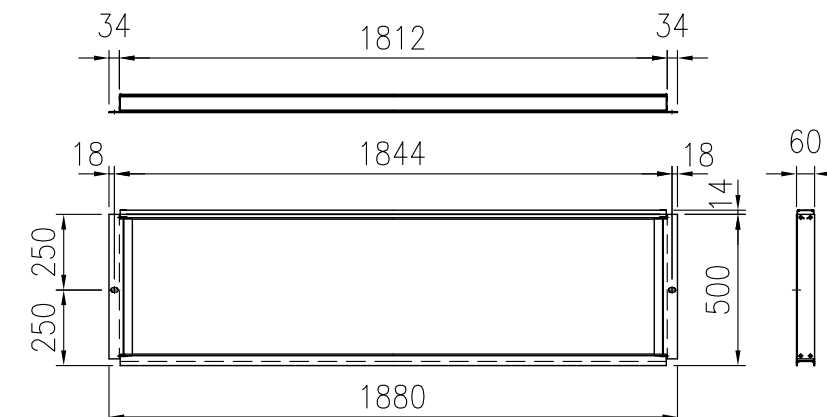
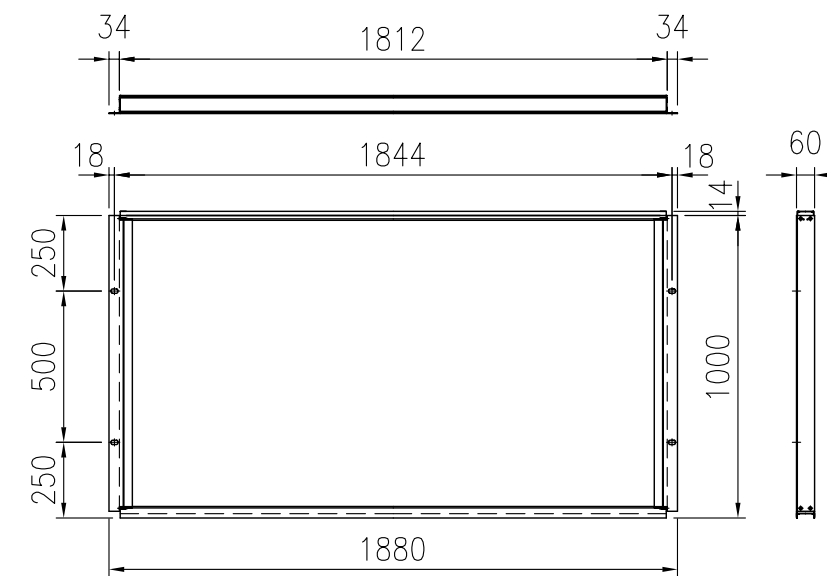
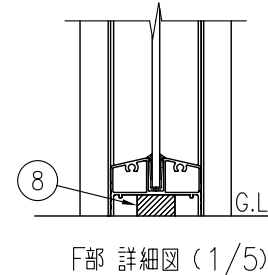
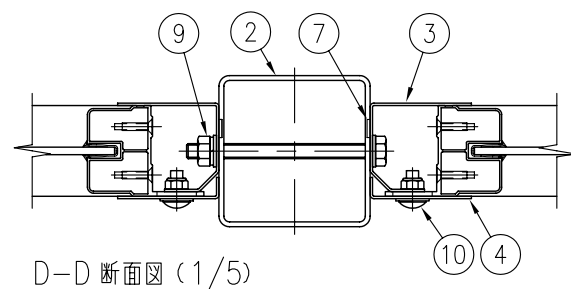
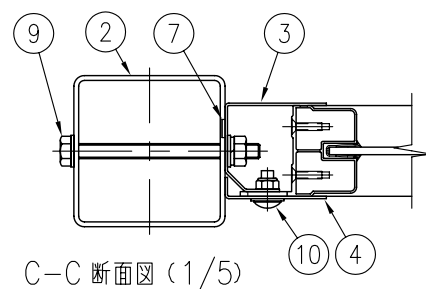
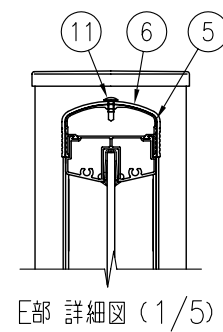
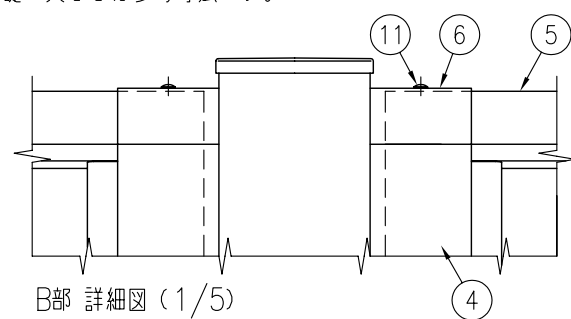
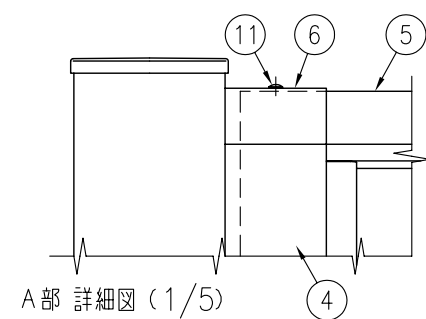


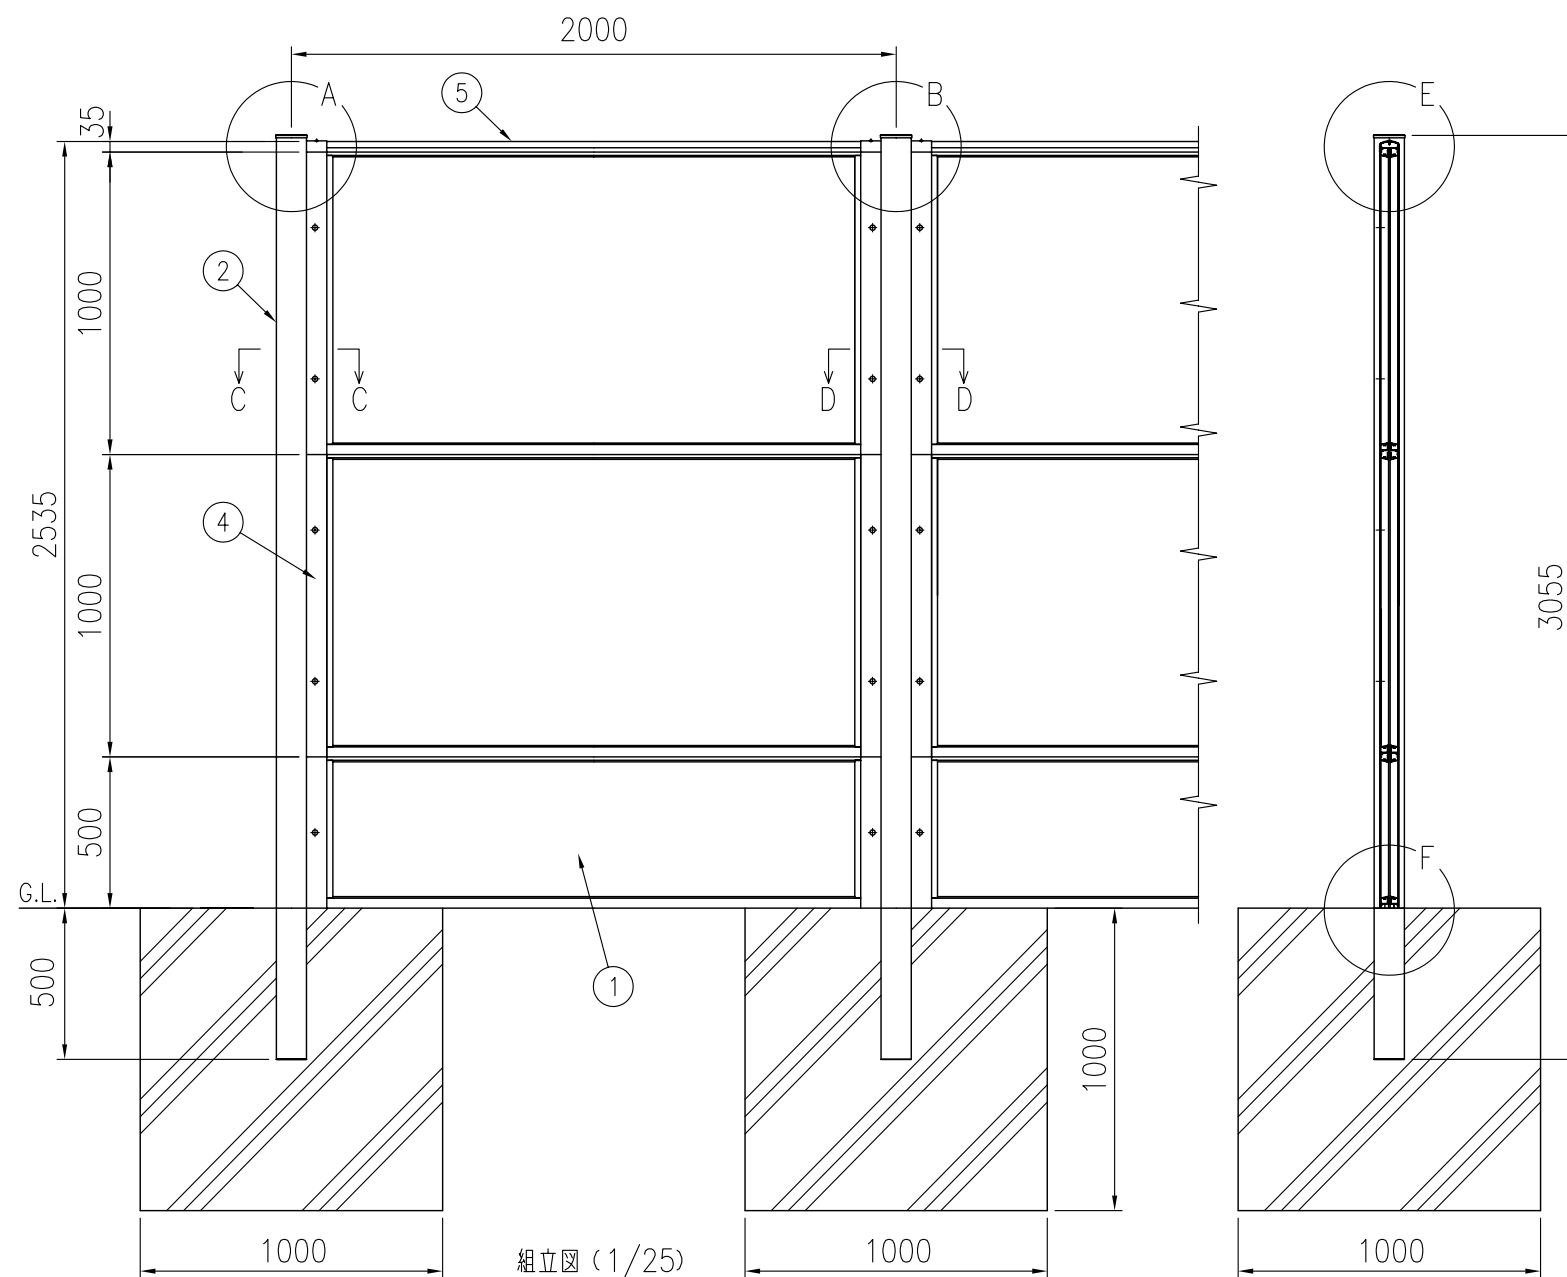

No.	部 材 名	寸 法	材 質	摘 要
1	パネル (採光タイプ)	t60× 514× 1880 t60× 1014× 1880	面材 : ポリカーボネート t5 枠材 : A6063S	-
2	支柱	□ 100× 100× t3.2	STKR400	垂鉛めっき+静電粉体塗装
3	取付プレート	t1.6× 1000 t1.6× 1500	SGH	垂鉛めっき+静電粉体塗装
4	パネルカバー	t1.6× 500 t1.6× 1000	SGH	垂鉛めっき+静電粉体塗装
5	上枠カバー	W60	A6063S	-
6	端部カバー	W65	A6063S	塗装
7	パッキン	t2	EPDMスポンジ	取付プレートに貼付
8	ベースパッキン	t25	EPDMスポンジ	-
9	ボルト・ナット	M10× 125	SWCH	溶融垂鉛めっき (端部用のみ塗装)
10	トラス小ネジ	M8× 20	SWCH	溶融垂鉛めっき+塗装
11	ドリルネジ	φ4	ステンレス	-

パネルの音響性能は音響透過損失：400Hzに対して20dB以上、1000Hzに対して25dB以上の低減を満たす。
 (製品仕様は、改良のため予告なく変更する場合があります。ご了承ください。)

防音めかくし塀 PS-4型Gタイプ 採光タイプ #2500
 KFTH00158※1