



設置図 (1/20)

|      |                  |
|------|------------------|
| タイプ  | シーレイル センター柵      |
| 品 番  | SRC-208-20C,-20W |
| 図面番号 | KREH00836※1      |

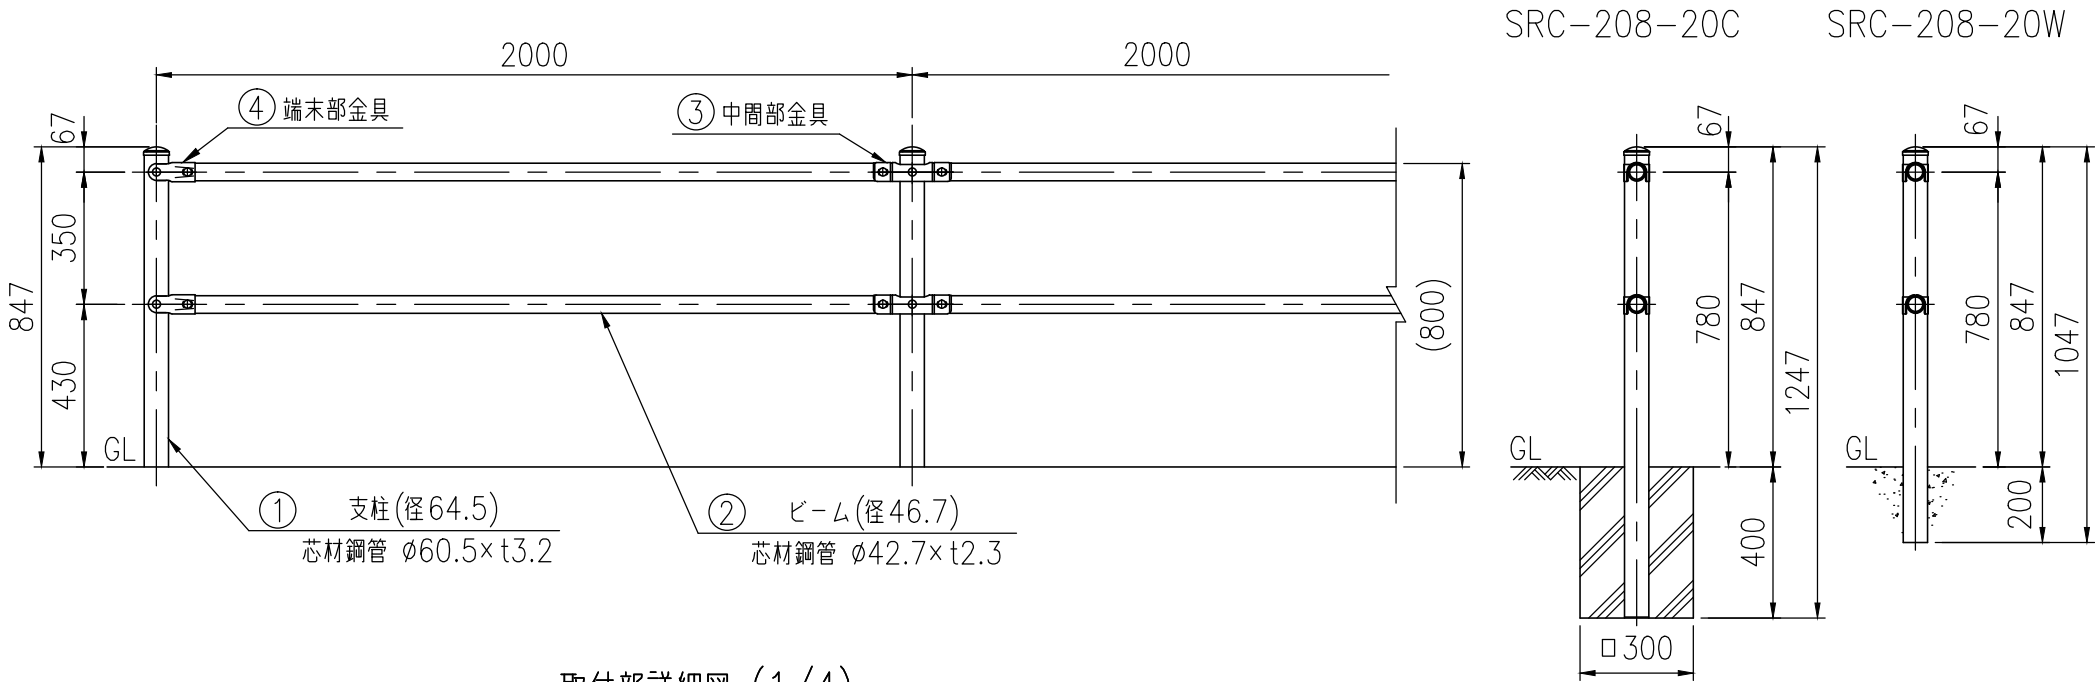

取付部詳細図 (1/4)

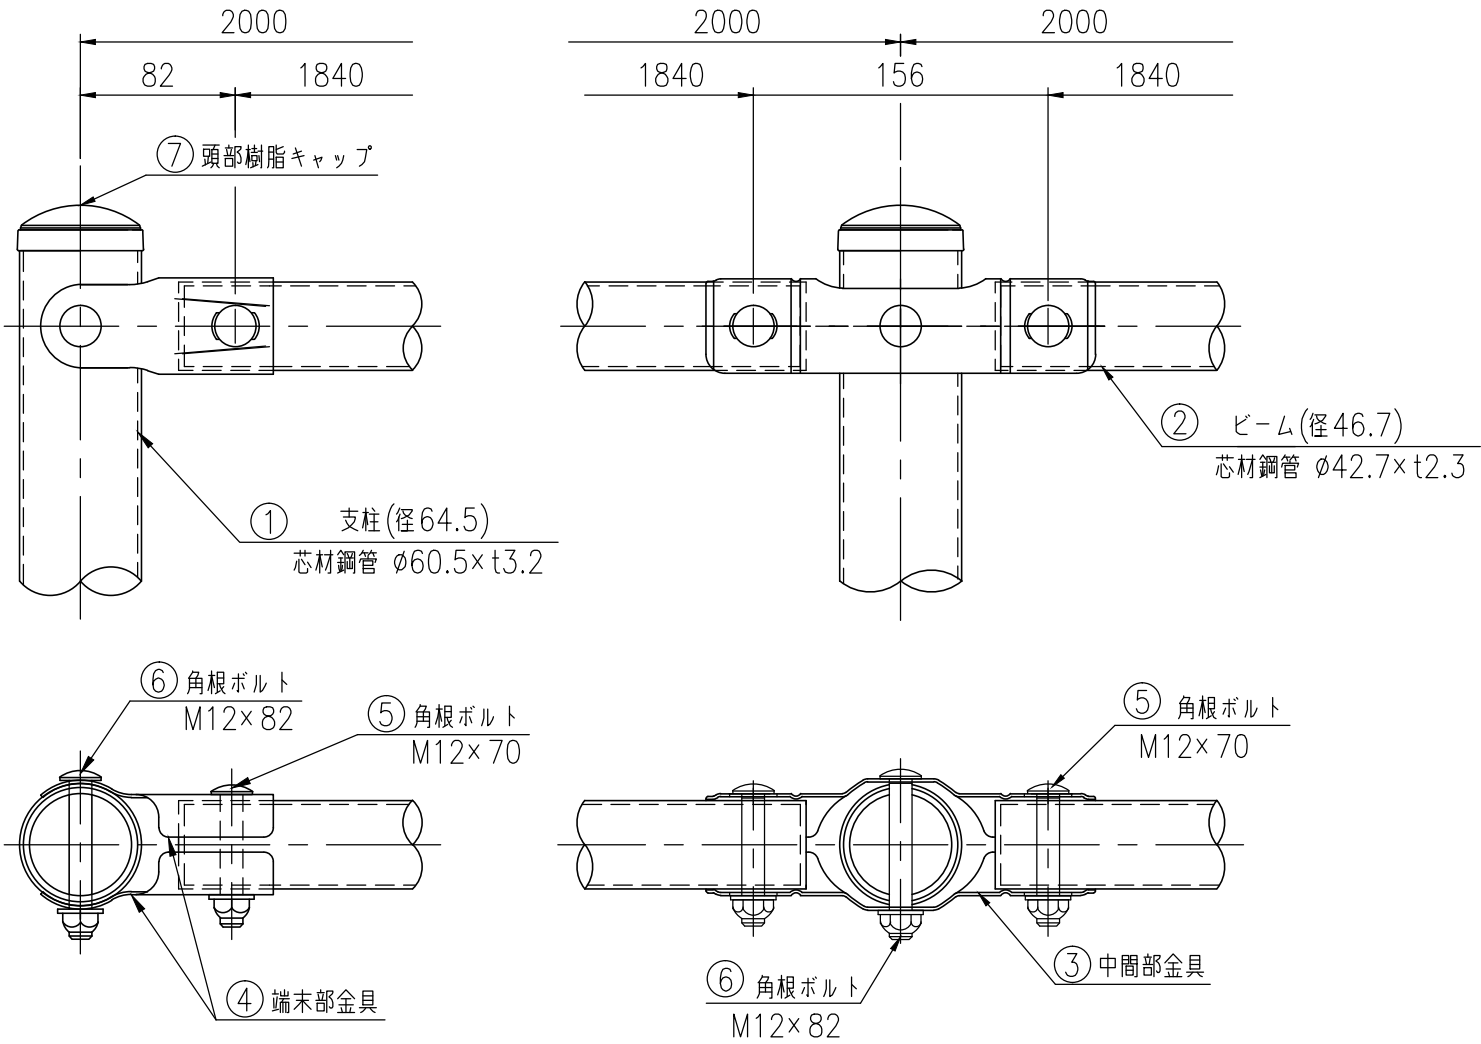

部材数量表 (20m,1連当たり)

※注記：支柱及びビームの外径は標準値です。  
：仕様は予告なく変更することがあります。

| 部番 | 部 品 名    | 材 質         | 摘 要               | 数量 |
|----|----------|-------------|-------------------|----|
| 1  | 支柱       | STK400相当+PE | 高耐食溶融めっき+樹脂被覆     | 11 |
| 2  | ビーム      | STK400相当+PE | 高耐食溶融めっき+樹脂被覆     | 20 |
| 3  | 中間部金具    | SGH400相当    | 高耐食溶融めっき+流浸塗装     | 18 |
| 4  | 端末部金具    | SGH400相当    | 高耐食溶融めっき+流浸塗装     | 4  |
| 5  | 角根ボルト    | 強度区分4.6相当   | 溶融亜鉛めっき+塗装 M12×70 | 40 |
| 6  | 角根ボルト    | 強度区分4.6相当   | 溶融亜鉛めっき+塗装 M12×82 | 22 |
| 7  | 頭部樹脂キャップ | PE          | 着色樹脂              | 11 |