



設置図 (1/20)

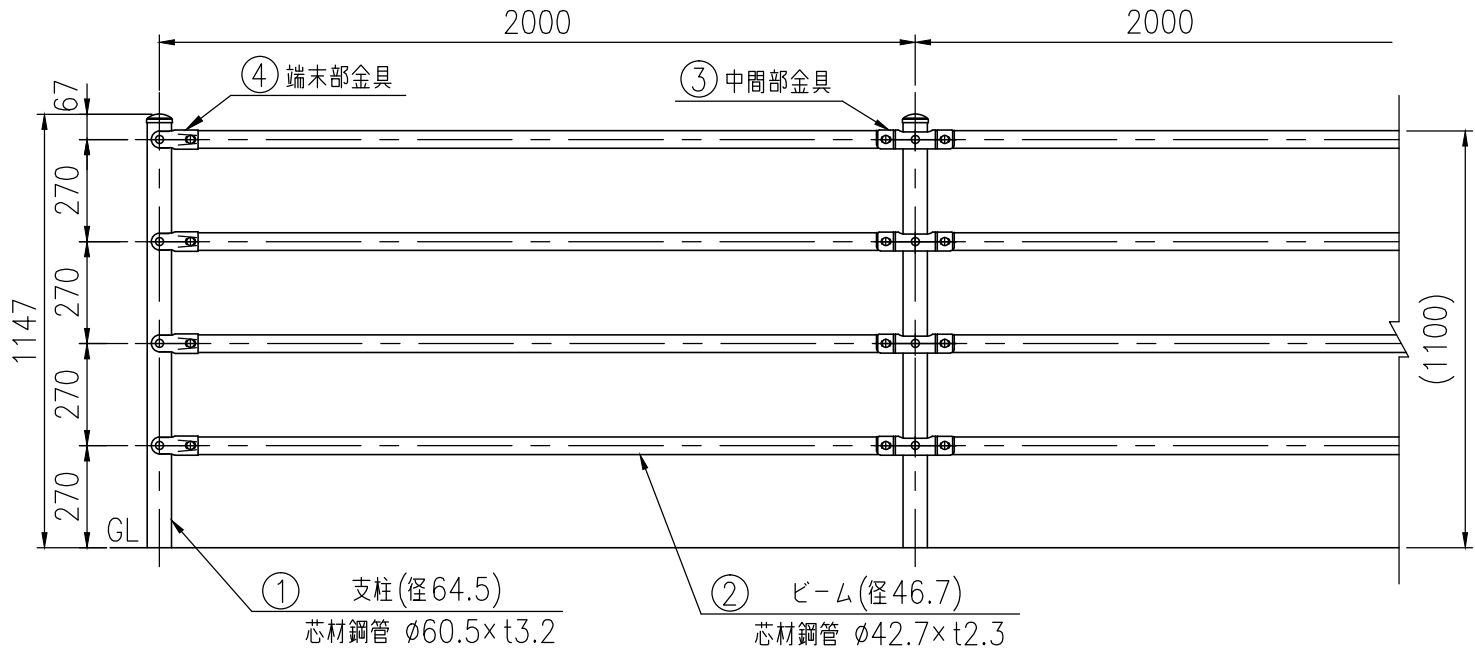





SRC-411-20C

SRC-411-20W

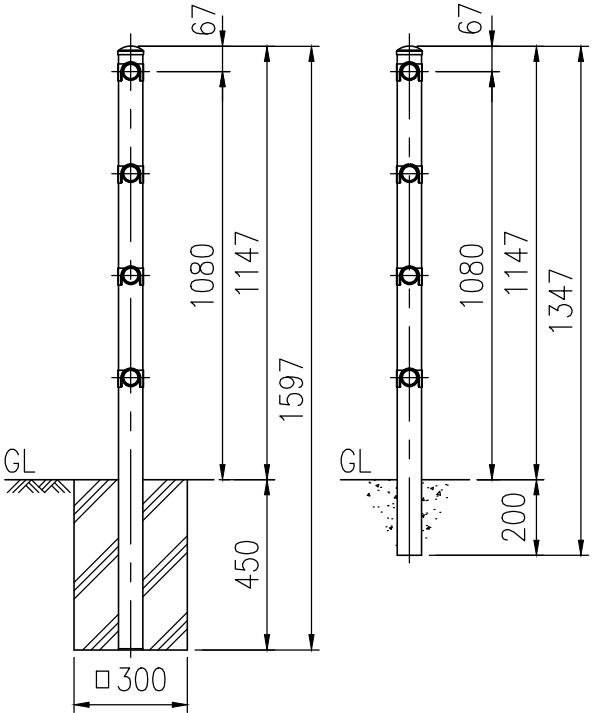

タイプ	シーレイル センター柵
品 番	SRC-411-20C,-20W
図面番号	KREH00834※2

取付部詳細図 (1/4)

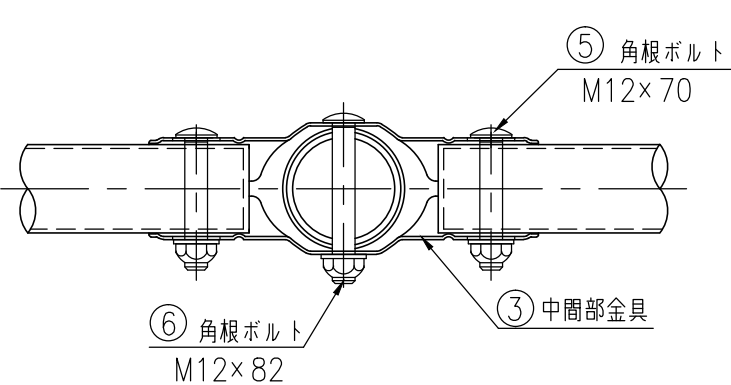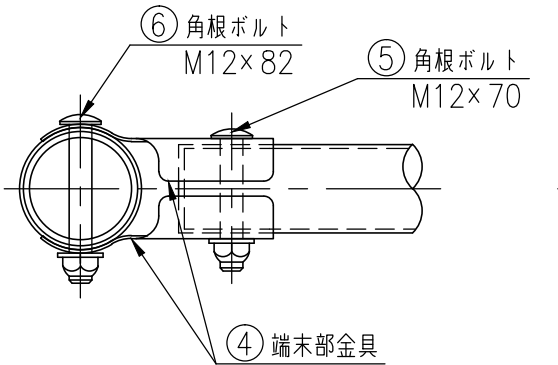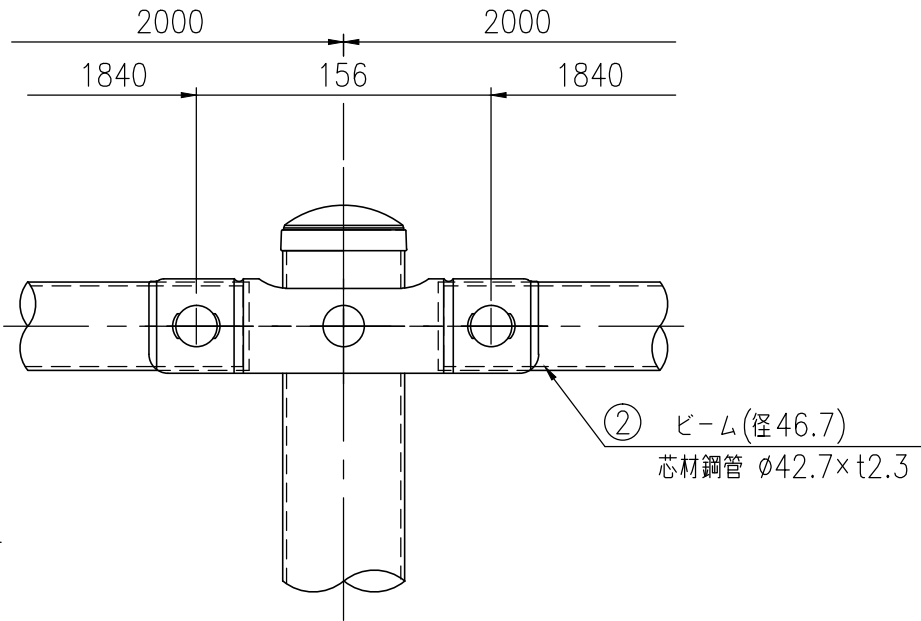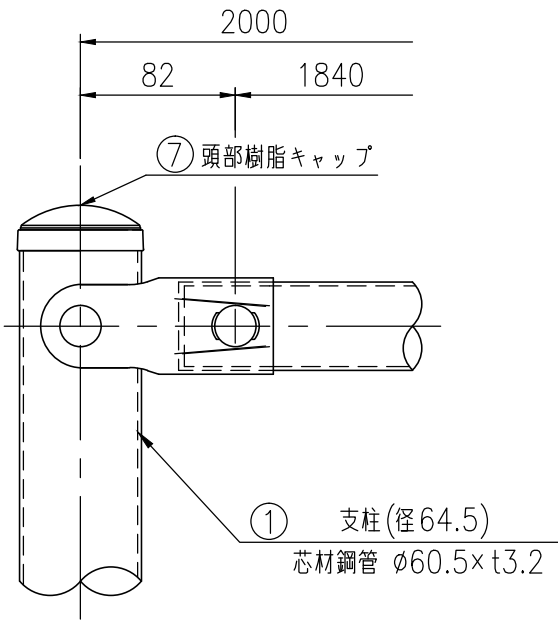

部材数量表 (20m,1連当たり)

※注記：支柱及びビームの外径は標準値です。
：仕様は予告なく変更することがあります。

部番	部 品 名	材 質	摘 要	数量
1	支柱	STK400相当+PE	高耐食熔融めっき+樹脂被覆	11
2	ビーム	STK400相当+PE	高耐食熔融めっき+樹脂被覆	40
3	中間部金具	SGH400相当	高耐食熔融めっき+流浸塗装	36
4	端末部金具	SGH400相当	高耐食熔融めっき+流浸塗装	8
5	角根ボルト	強度区分4.6相当	熔融亜鉛めっき+塗装 M12×70	80
6	角根ボルト	強度区分4.6相当	熔融亜鉛めっき+塗装 M12×82	44
7	頭部樹脂キャップ	PE	着色樹脂	11