


設置図 (1/20)

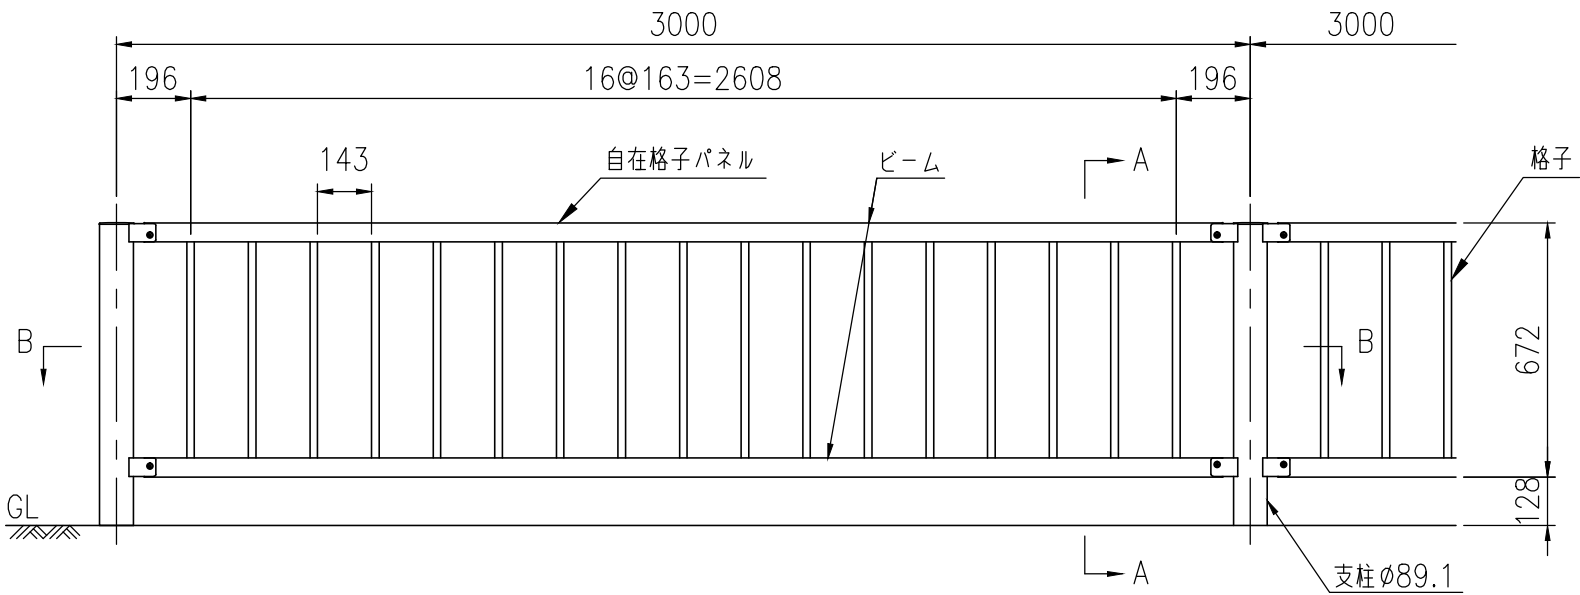


|      |              |
|------|--------------|
| タイプ  | アルミ勾配自在縦格子柵  |
| 品番   | STKN-8208 30 |
| 図面番号 | KECH01195    |



STKN-8208C30

STKN-8208W30


STKN-8208PL30

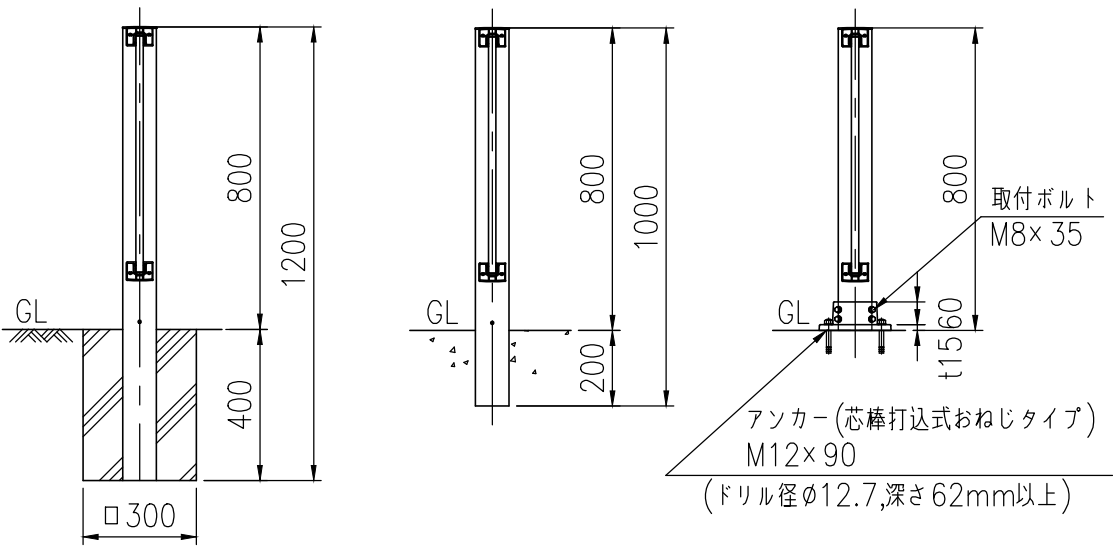

詳細図 (1/10)

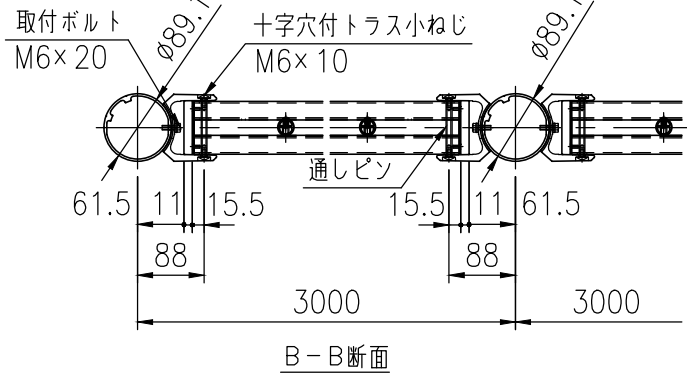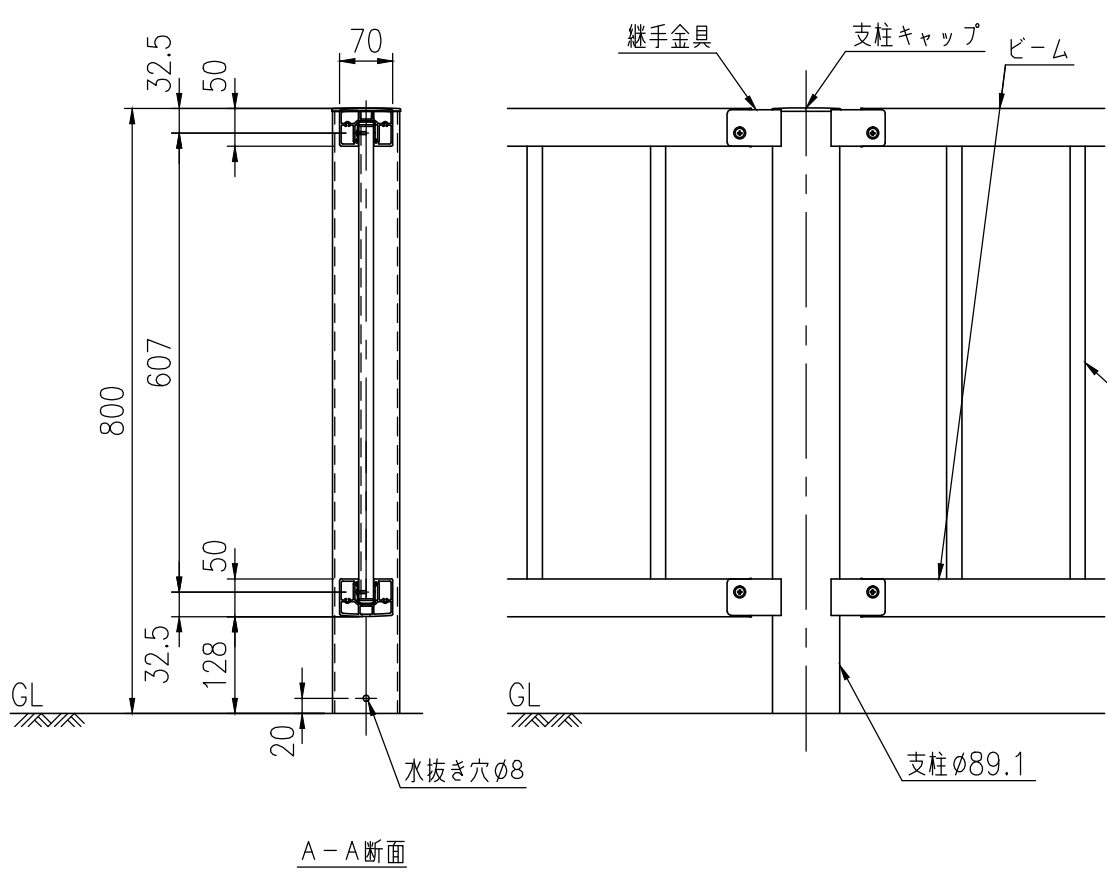


コーナー納まり (1/10)

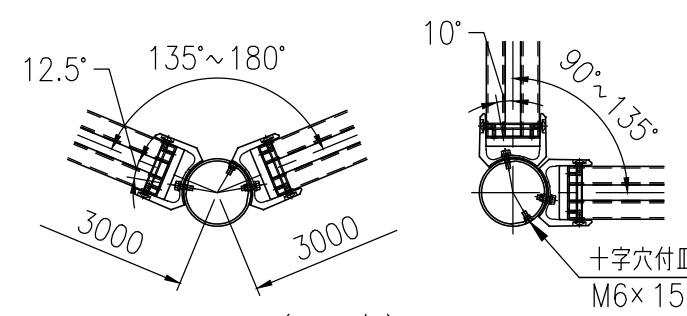


主要部材一覧 (S=1/5)

| 支柱 | 格子 | ビーム |
|----|----|-----|
|    |    |     |

支柱キャップ納まり (1/5)

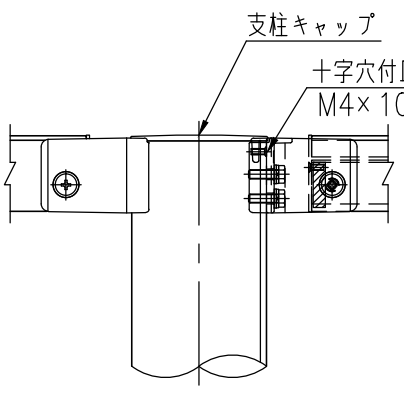

ベースプレート詳細図 (1/10)

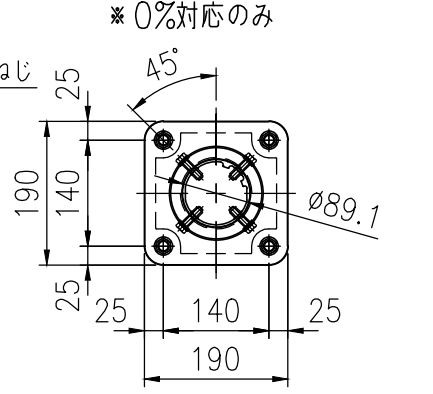

| 品名         | 材質        | 摘要                   |
|------------|-----------|----------------------|
| 支柱         | A6063S-T5 | 陽極酸化処理               |
| ビーム        | A6063S-T5 | 陽極酸化処理               |
| 格子         | A6063S-T5 | 陽極酸化処理               |
| 継手金具       | ADC12     | 焼付塗装                 |
| 支柱キャップ     | AC3A      | 焼付塗装                 |
| ベースプレート    | AC3A      | 焼付塗装                 |
| 取付ボルト      | SUS       | SUS304 ジオメット処理 M6×20 |
| 取付ボルト      | SUS       | SUS304 ジオメット処理 M8×35 |
| 通しピン       | A6063S-T5 | 陽極酸化処理               |
| 十字穴付トラス小ねじ | SUS       | SUS304 ジオメット処理 M6×10 |
| 十字穴付皿小ねじ   | SUS       | SUS304 ジオメット処理 M6×15 |
| 十字穴付皿小ねじ   | SUS       | SUS304 ジオメット処理 M4×10 |
| アンカー       | SUS       | 芯棒打込式おねじタイプ M12×90   |

＜注記＞ 部品は場合により多少変更することがあります