


設置図 (1/15)

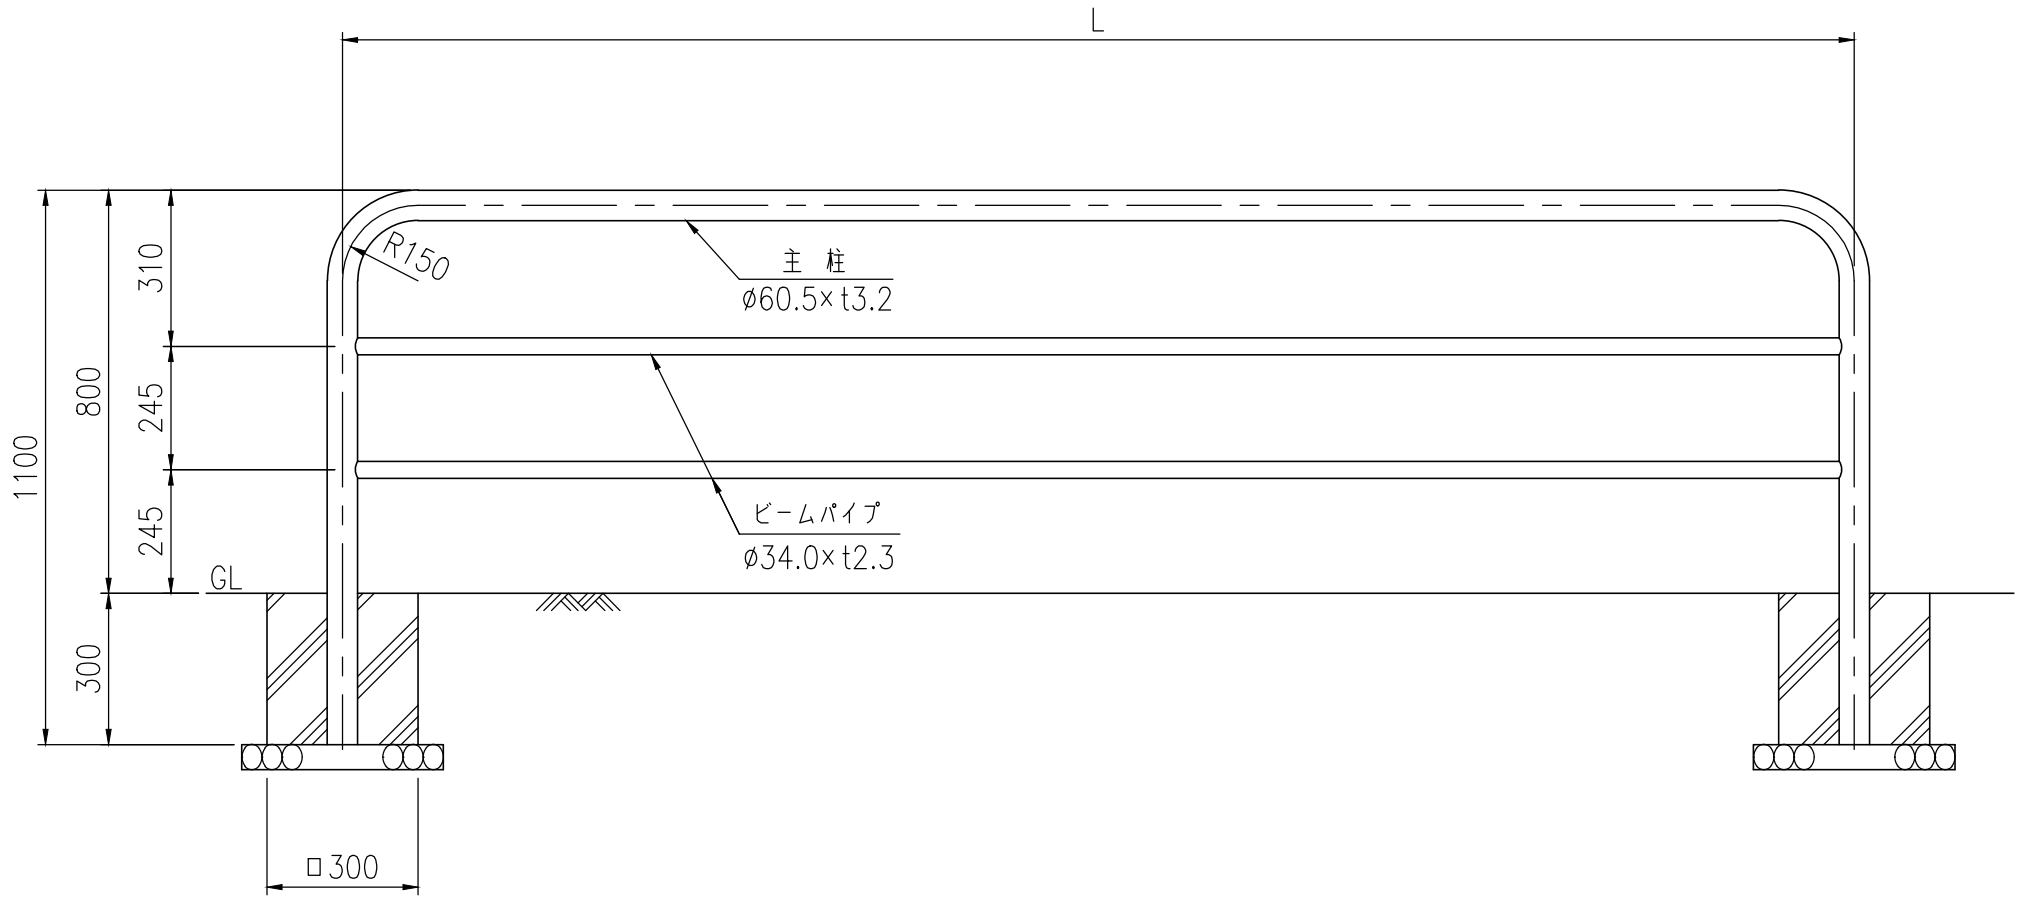

品 種	L
SP-G2-30	3000
SP-G2-25	2500
SP-G2-20	2000
SP-G2-15	1500
SP-G2-10	1000

品 名	材 質	摘 要
主 柱	STK400	亜鉛めっき+静電粉体塗装
ビームパイプ	STK400	亜鉛めっき+静電粉体塗装