


設置図 (1/20)

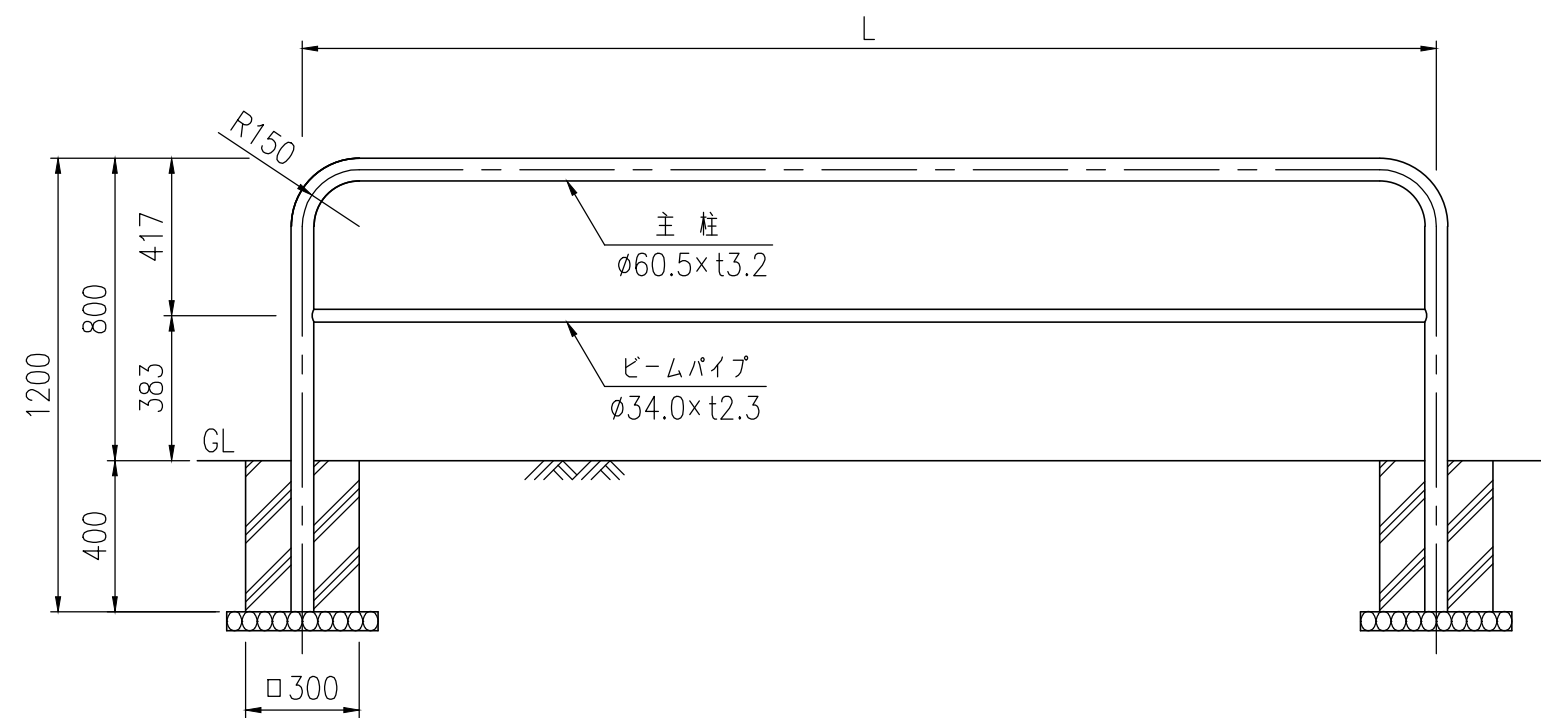

品 種	L
TP-8P2-30	3000
TP-8P2-25	2500
TP-8P2-20	2000
TP-8P2-15	1500
TP-8P2-10	1000

品 名	材 質	摘 要
主 柱	STK400	亜鉛めっき+静電粉体塗装
ビームパイプ	STK400	亜鉛めっき+静電粉体塗装

※ 部品は場合により多少変更することがあります。