



設置図 (1 / 20)

タイプ	アーバンレイル_サポートベンチタイプ(独立・2連)
品番	URSB-208-C15-2S, W15-2S, PL15-2S
図面番号	KREH00718※1

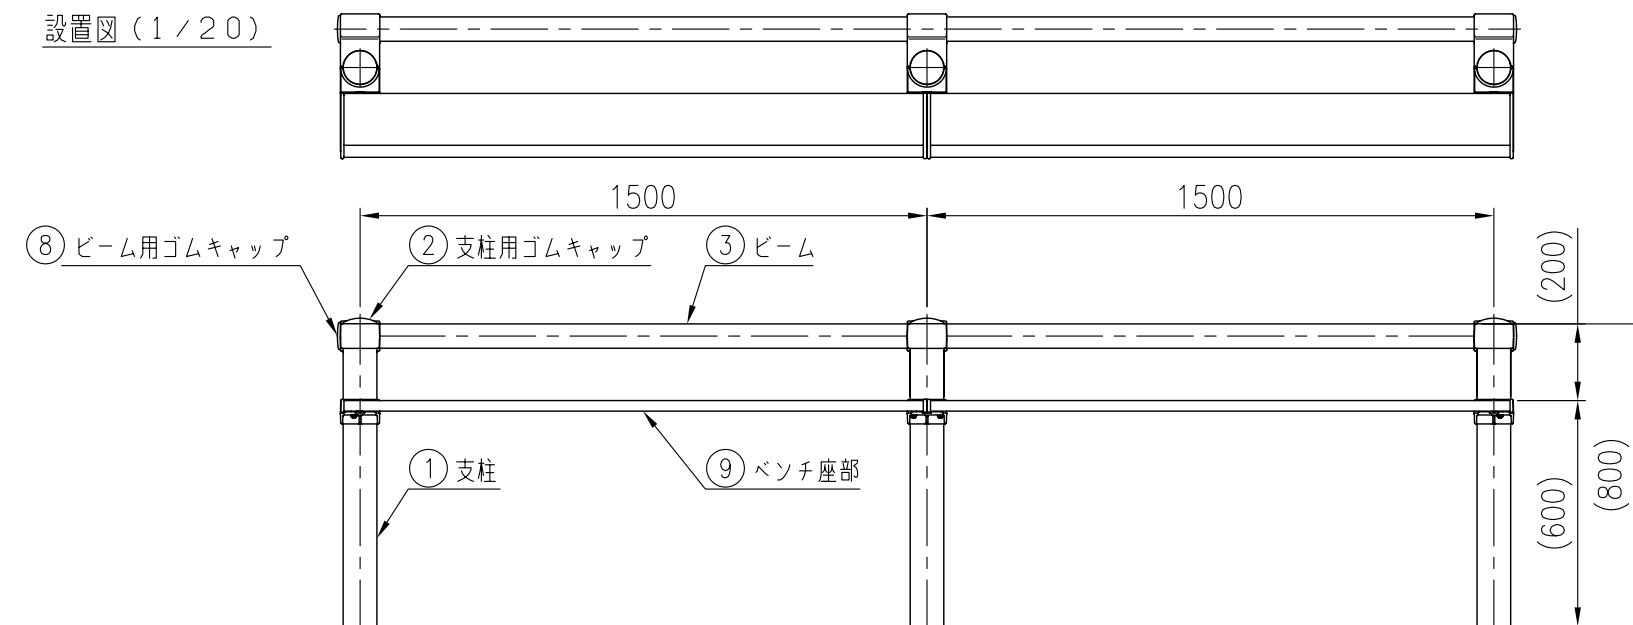

取付部詳細図 (1 / 5)

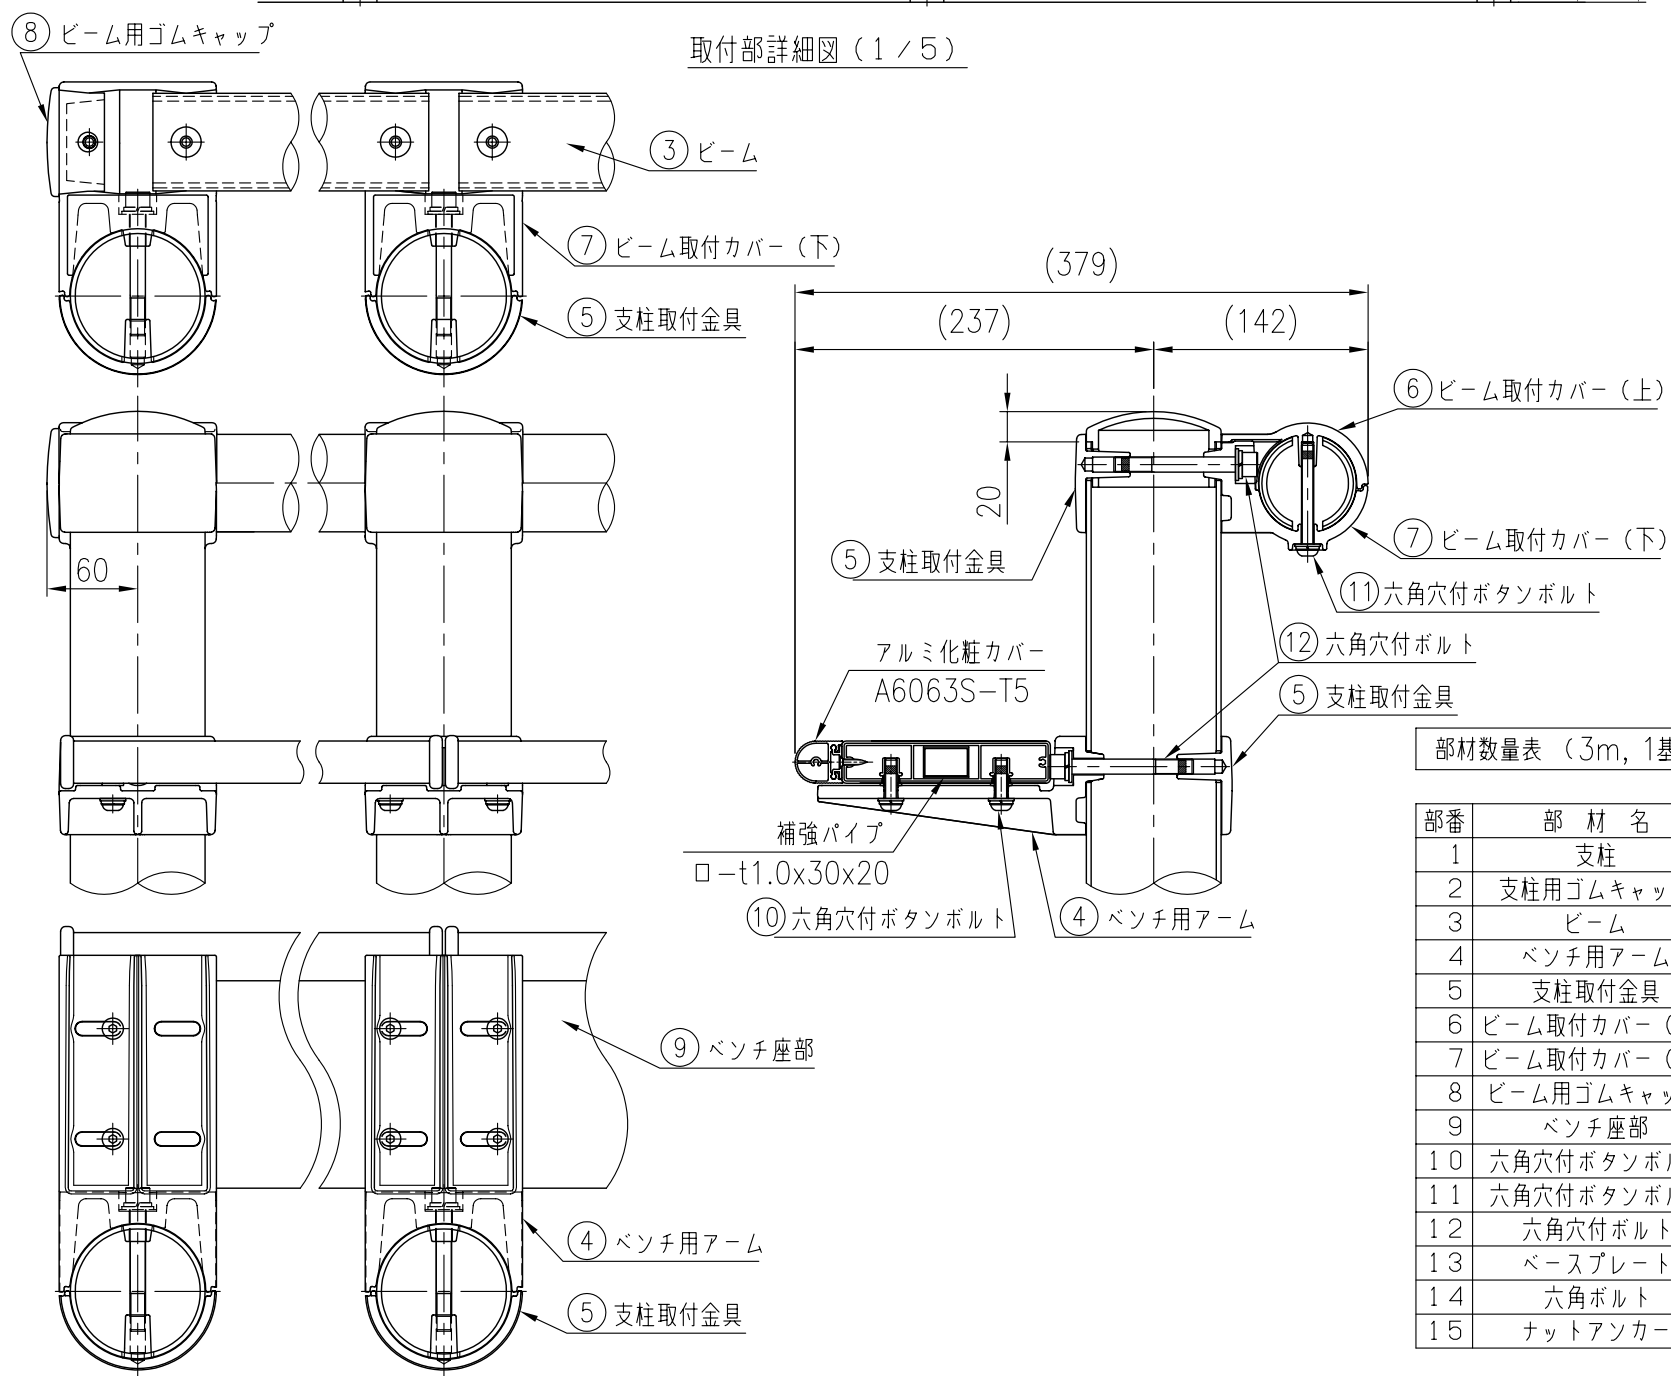

部材数量表 (3m, 1基当たり)

部番	部 材 名	形 格 (mm)	材 質	摘 要	数量
1	支柱	φ89.1x3.2	STK400	亜鉛めっき+静電粉体塗装	3
2	支柱用ゴムキャップ	—	EPDM	—	3
3	ビーム	φ64.5	STK400+PE(芯材鋼管φ60.5x3.2)	亜鉛めっき+樹脂被膜	2
4	ベンチ用アーム	—	ADC6	アクリル樹脂焼付塗装	3
5	支柱取付金具	—	ADC6	アクリル樹脂焼付塗装	6
6	ビーム取付カバー(上)	—	ADC6	アクリル樹脂焼付塗装	3
7	ビーム取付カバー(下)	—	ADC6	アクリル樹脂焼付塗装	3
8	ビーム用ゴムキャップ	—	EPDM	—	2
9	ベンチ座部	□138x28	A6063S-T5 + 木粉入り変性PE	アルミ+樹脂被膜	2
10	六角穴付ボタンスボルト	M8x30(B:1, W:1, SW:1)	SUS	—	8
11	六角穴付ボタンスボルト	M8x70(B:1, W:1, SW:1)	SUS	—	6
12	六角穴付ボルト	M10x85(B:1, W:1, SW:1)	SUS	—	6
13	ベースプレート	t9	SS400	溶融亜鉛めっき+静電粉体塗装	3
14	六角ボルト	M12x30	強度区分4.6	溶融亜鉛めっき	12
15	ナットアンカー	M12	—	溶融亜鉛めっき	12

※注記：支柱及びビームの外径は標準値です。
：仕様は予告なく変更することがあります。

ベースプレート詳細図 (1 / 10)

