



タイプ	シティ柵
品番	XAC11-7411 30
図面番号	KECH01063


設置図 (1/20)

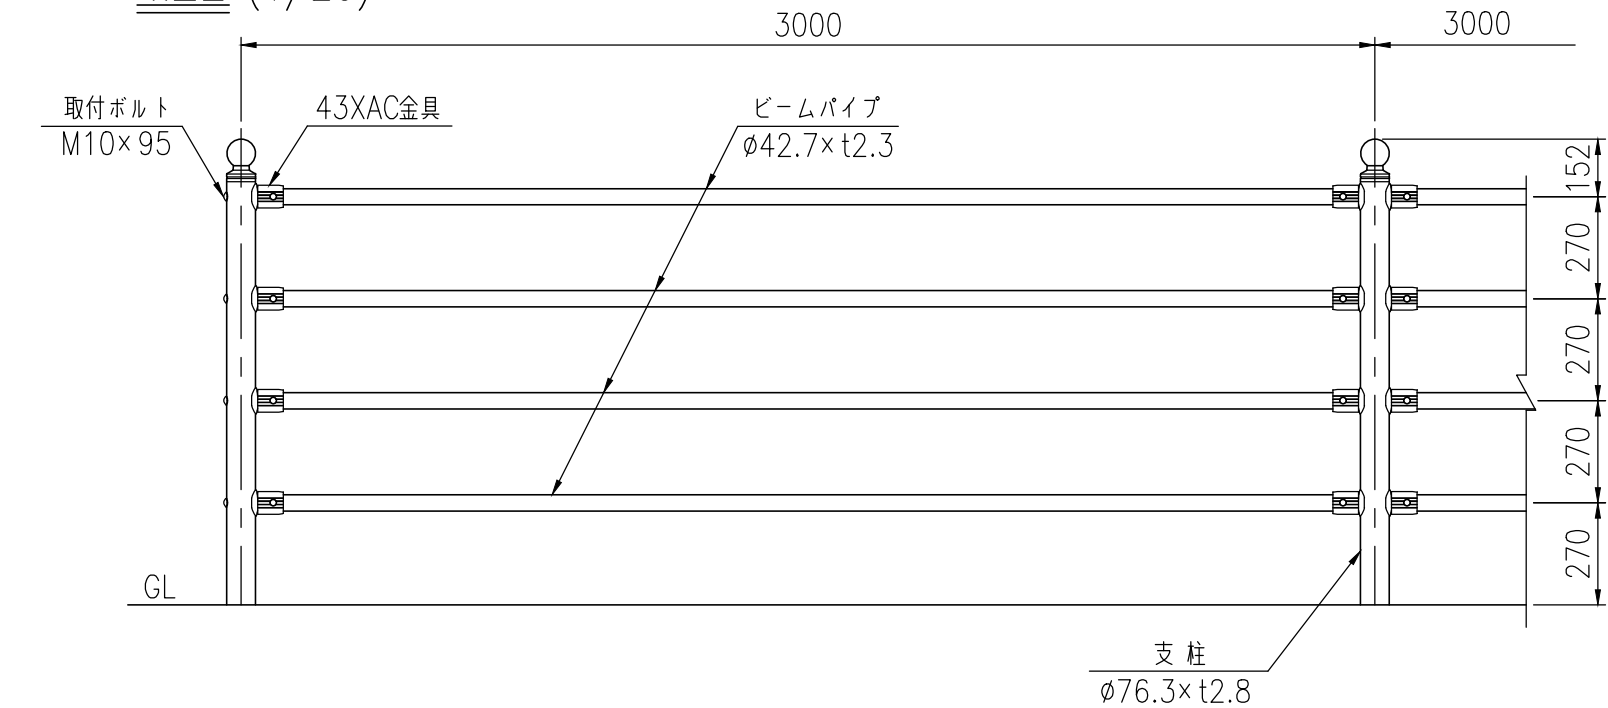


XAC11-7411C30

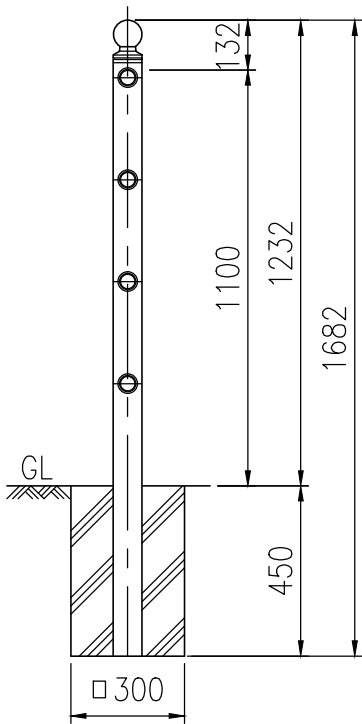


XAC11-7411W30

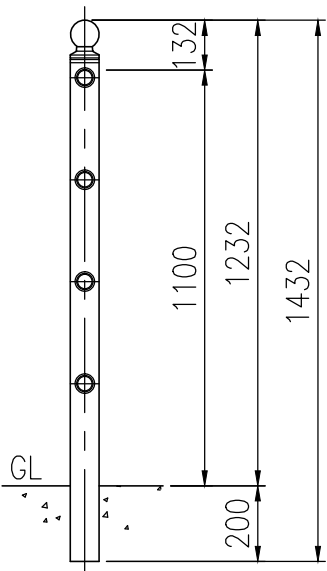


XAC11-7411PL30

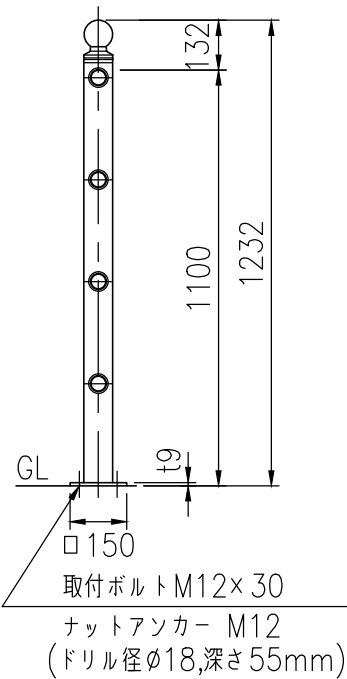



支柱図 (1/10)

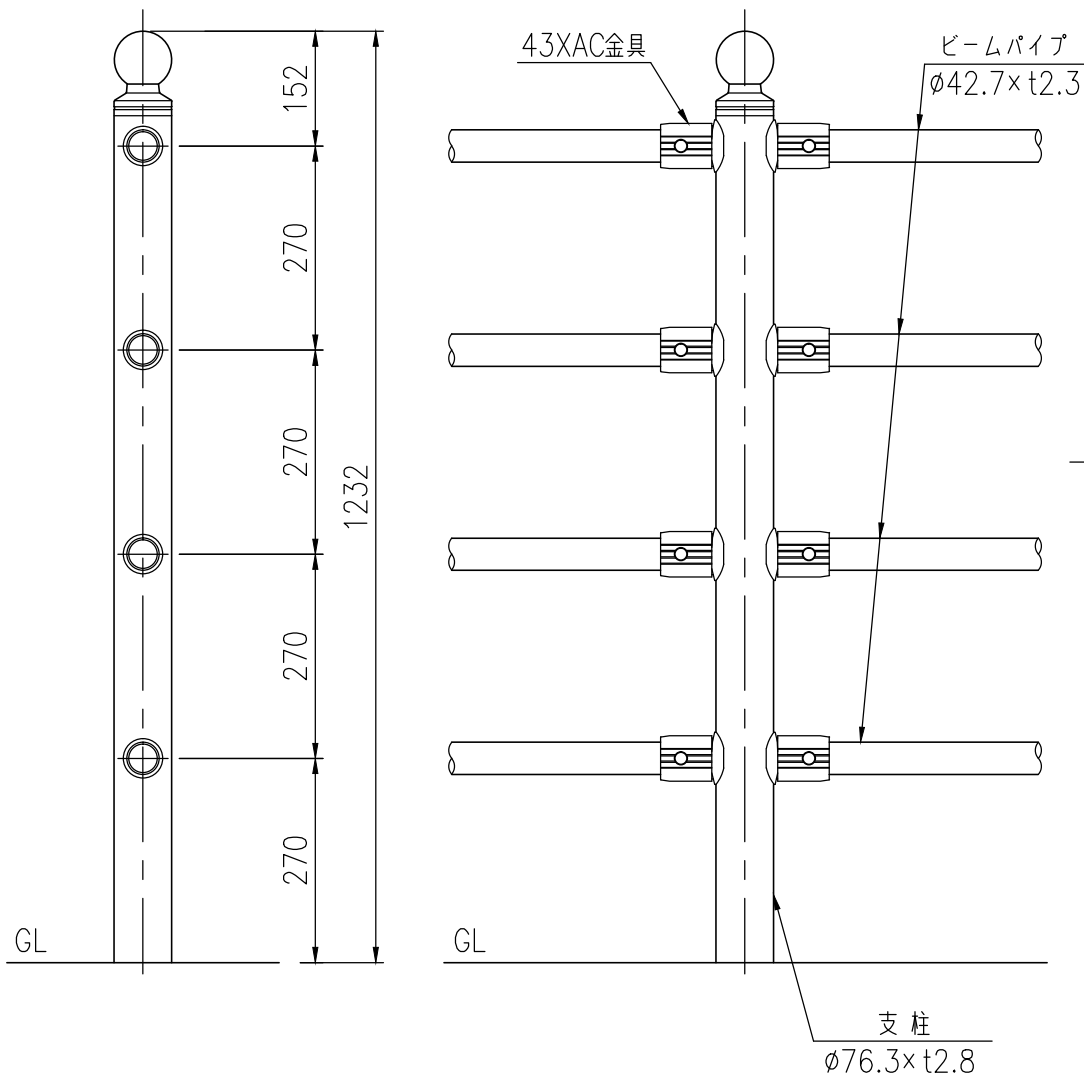

取付部詳細図 (1/3)

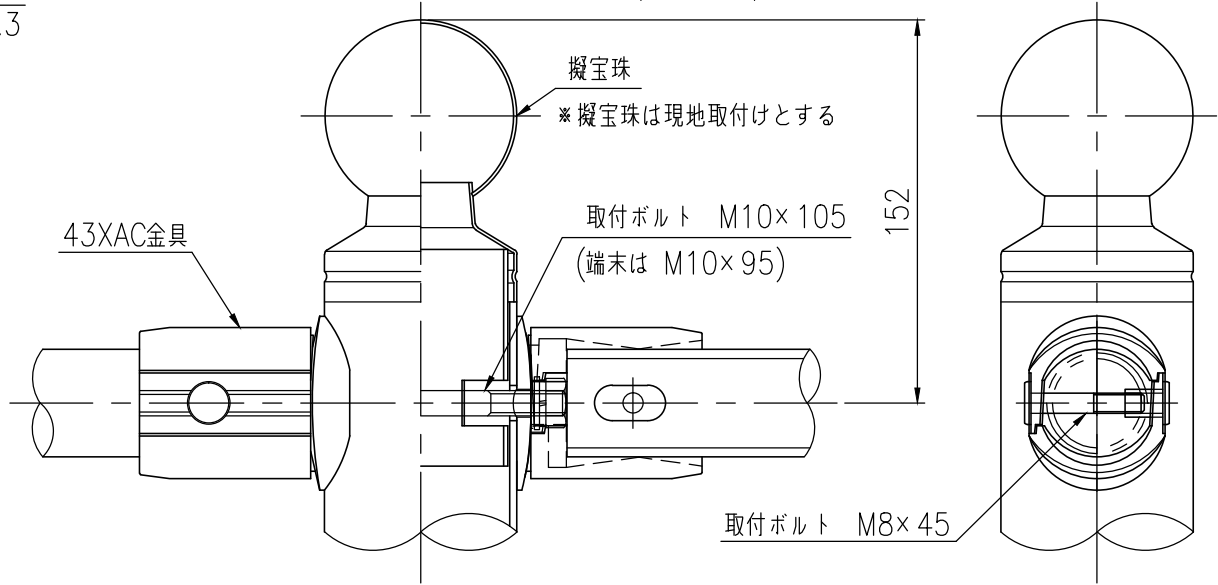

ベースプレート詳細図 (1/10)

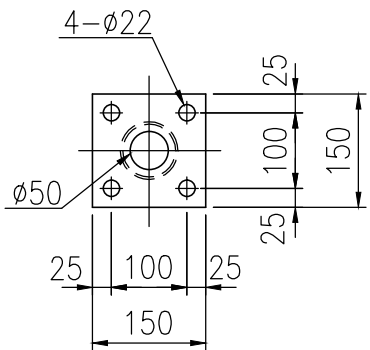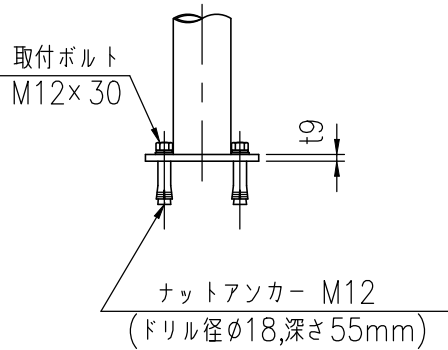

品名	材質	摘要
支柱	STK400	亜鉛めっき+静電粉体塗装
ビームパイプ	STK400	亜鉛めっき+静電粉体塗装
擬宝珠	SGCC	亜鉛めっき+静電粉体塗装
43XAC金具	アルミ合金	焼付塗装
取付ボルト	SUS	SUS304 テンパー処理 M8×45
取付ボルト	4.6相当	M10×105
取付ボルト	4.6相当	M10×95
ナットアンカー		溶融亜鉛めっき M12
取付ボルト	4.6相当	溶融亜鉛めっき M12×30

<注記> 部品は場合により多少変更することがあります