




設置図 (1/20)

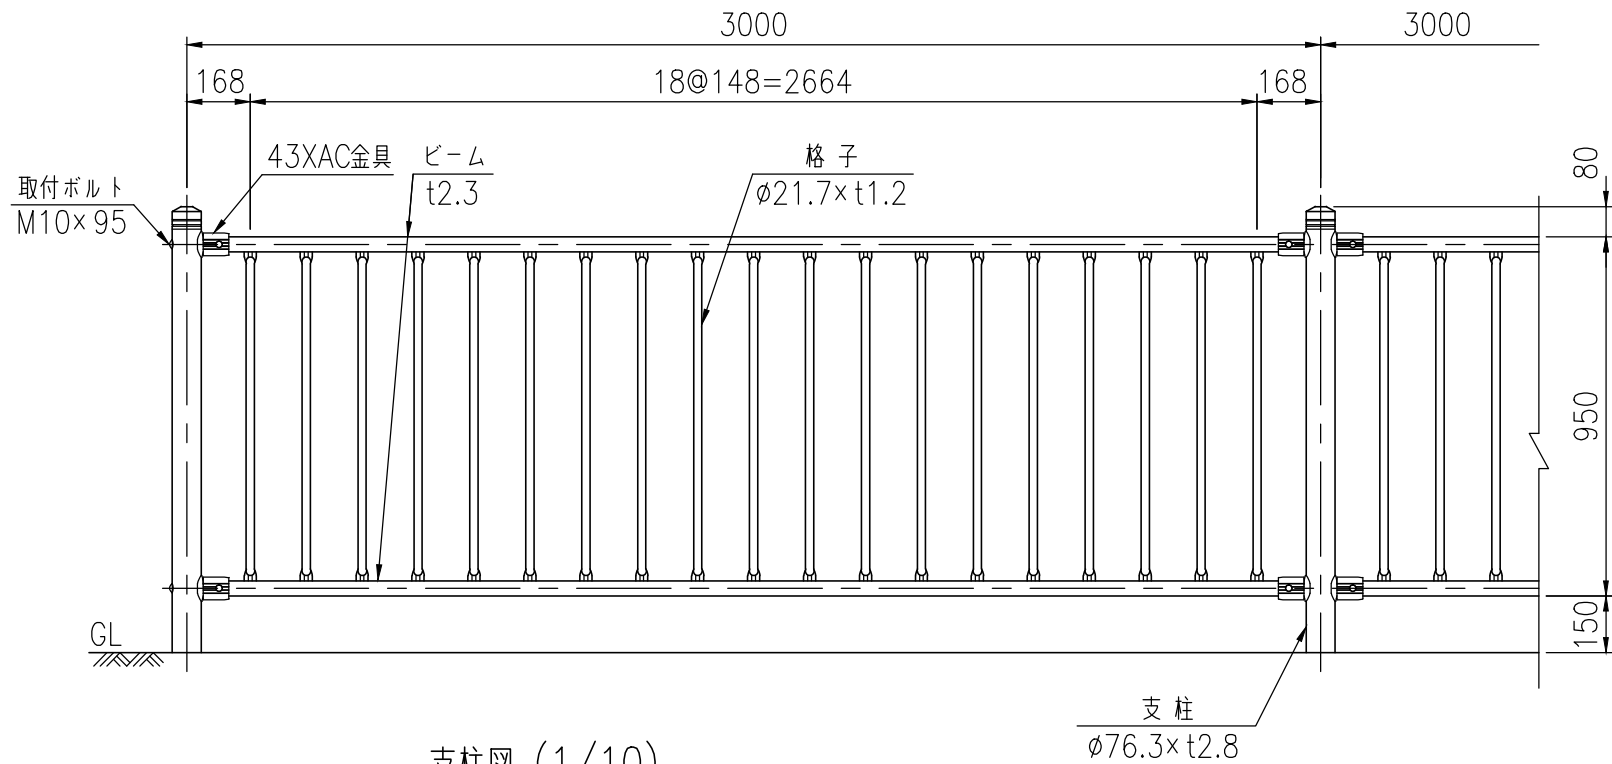

支柱図 (1/10)

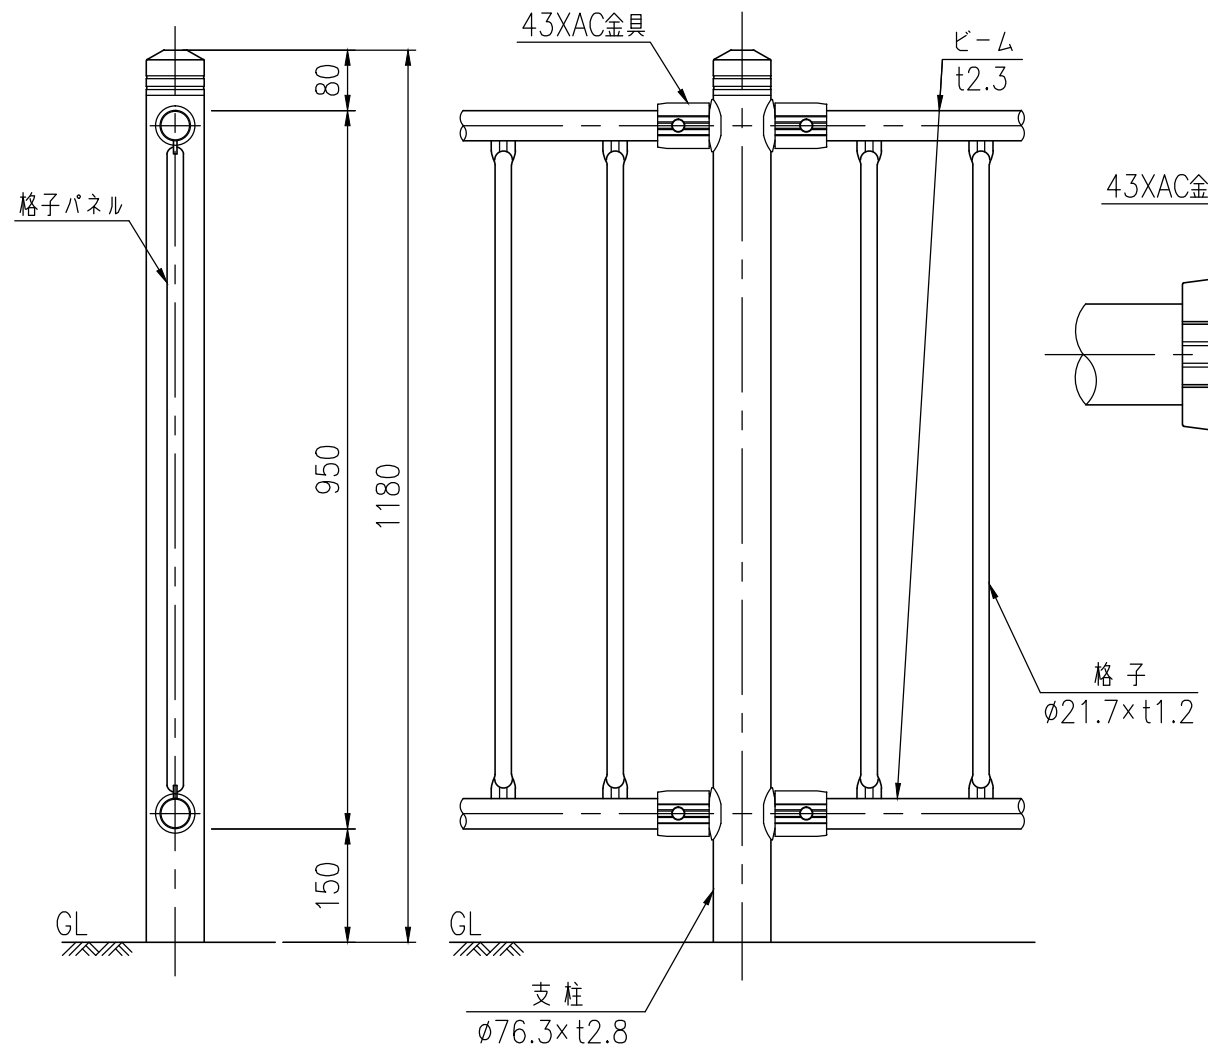

取付部詳細図 (1/3)

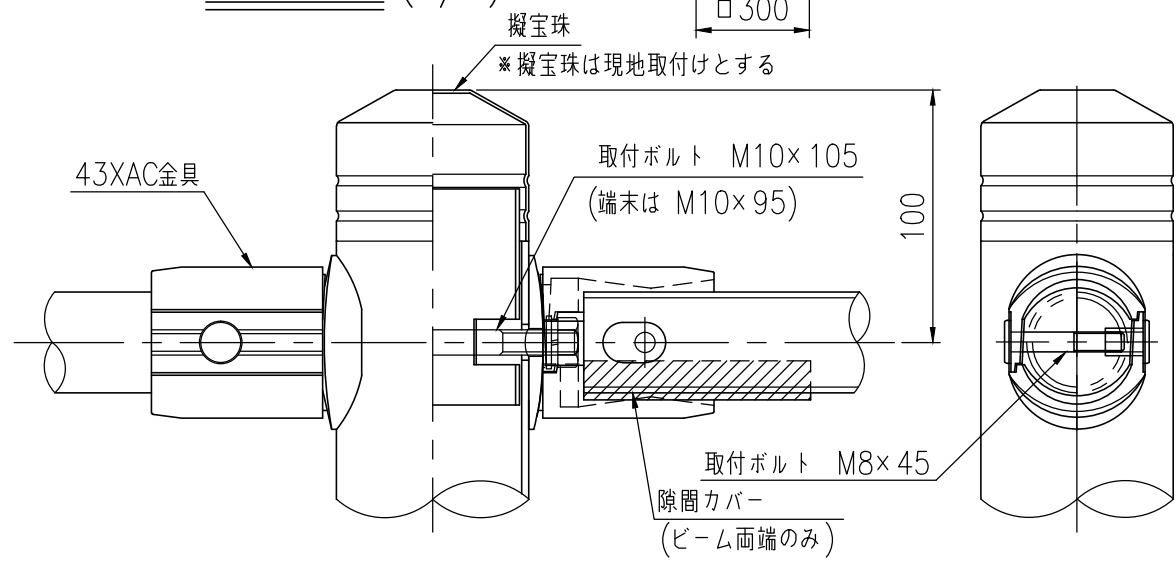


品名	材質	摘要
支柱	STK400	亜鉛めっき+静電粉体塗装
ビーム	SGH490	亜鉛めっき+静電粉体塗装
格子	STK400	亜鉛めっき+静電粉体塗装
擬宝珠	SGCC	亜鉛めっき+静電粉体塗装
43XAC金具	アルミ合金	焼付塗装
取付ボルト	SUS	SUS304 テンパー処理 M8×45
取付ボルト	4.6相当	M10×105
取付ボルト	4.6相当	M10×95
ナットアンカー		溶融亜鉛めっき M12
取付ボルト	4.6相当	溶融亜鉛めっき M12×30
隙間カバー	エラストマー	

<注記> 部品は場合により多少変更することがあります


タイプ	シティ柵
品番	XATC12-7211 30
図面番号	KECH01071

XATC12-7211C30 XATC12-7211W30 XATC12-7211PL30

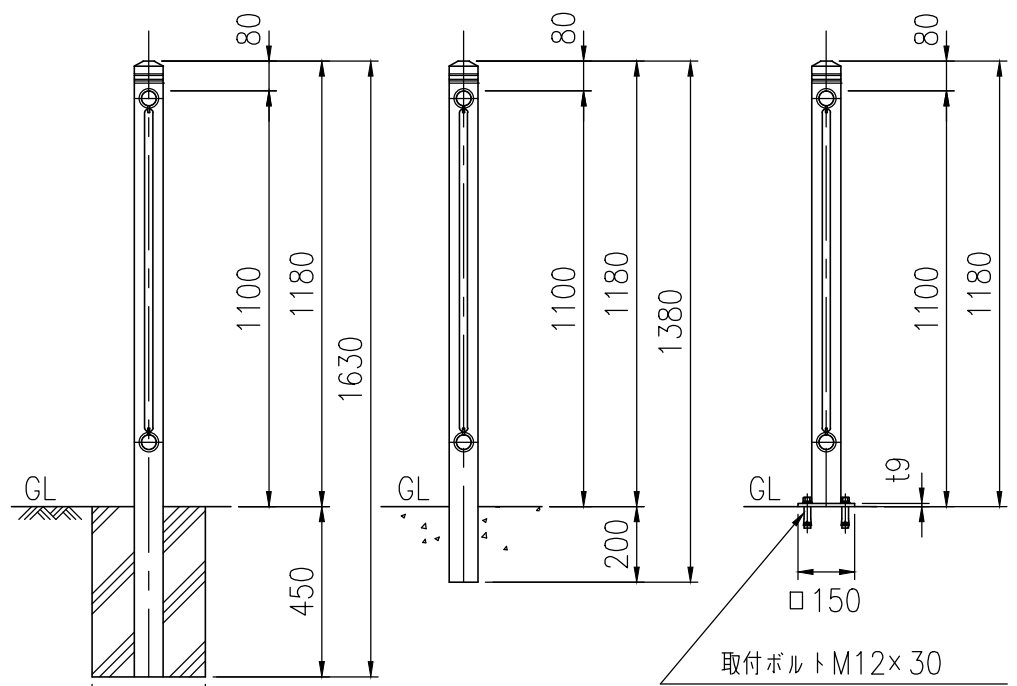

取付ボルト M12×30
ナットアンカー M12
(ドリル径ø18,深さ55mm)

隙間カバー詳細図 (1/3)

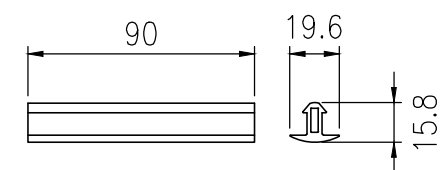

ベースプレート詳細図 (1/10)

