



車両減速表示 (狭さく設置)

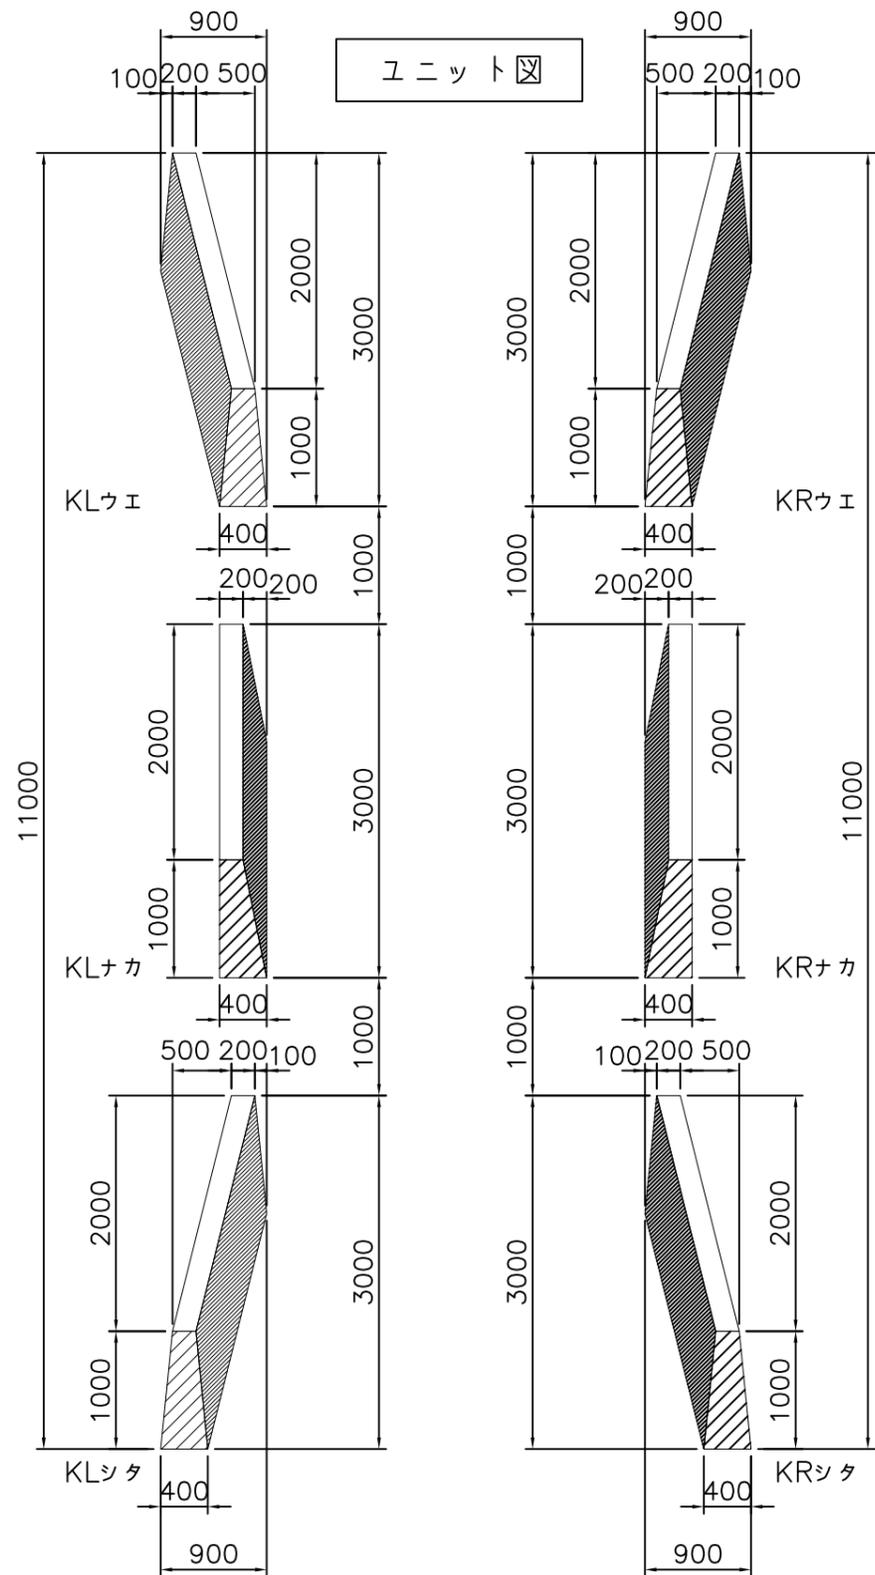

ユニット図

設置レイアウト図

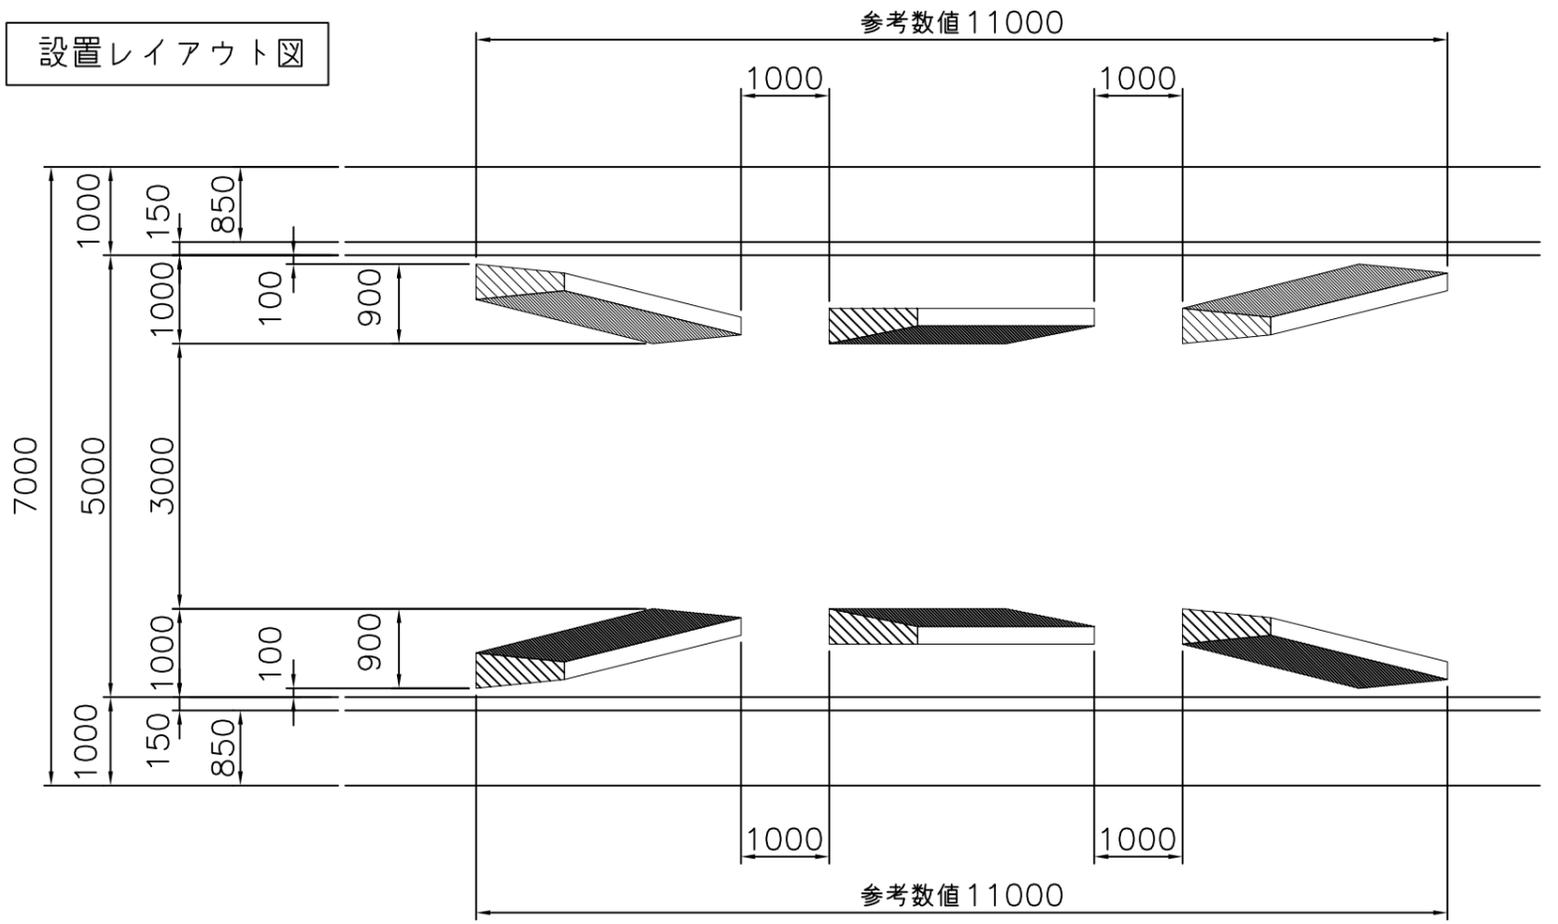

SCALE = 1 : 60

SCALE = 1 : 80

ソリッドシート キョウサクタイプL

ソリッドシート キョウサクタイプR

品名	ソリッドシート キョウサクタイプL・R	図番	TCB-301
----	---------------------	----	---------