
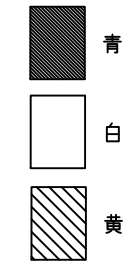
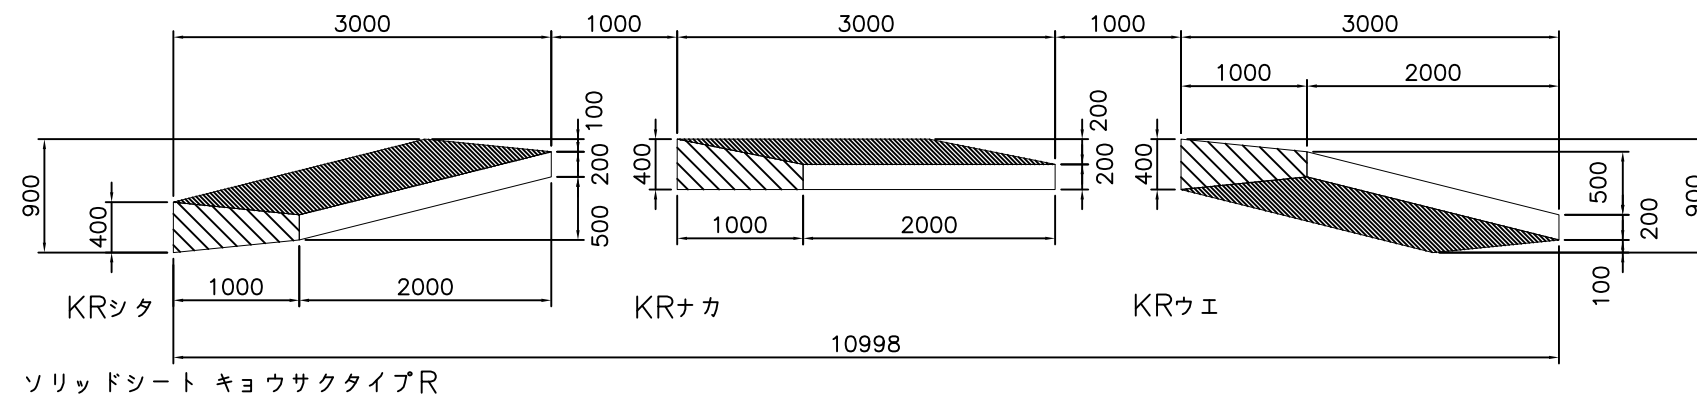



車両減速表示 (クランク設置)

ユニット図

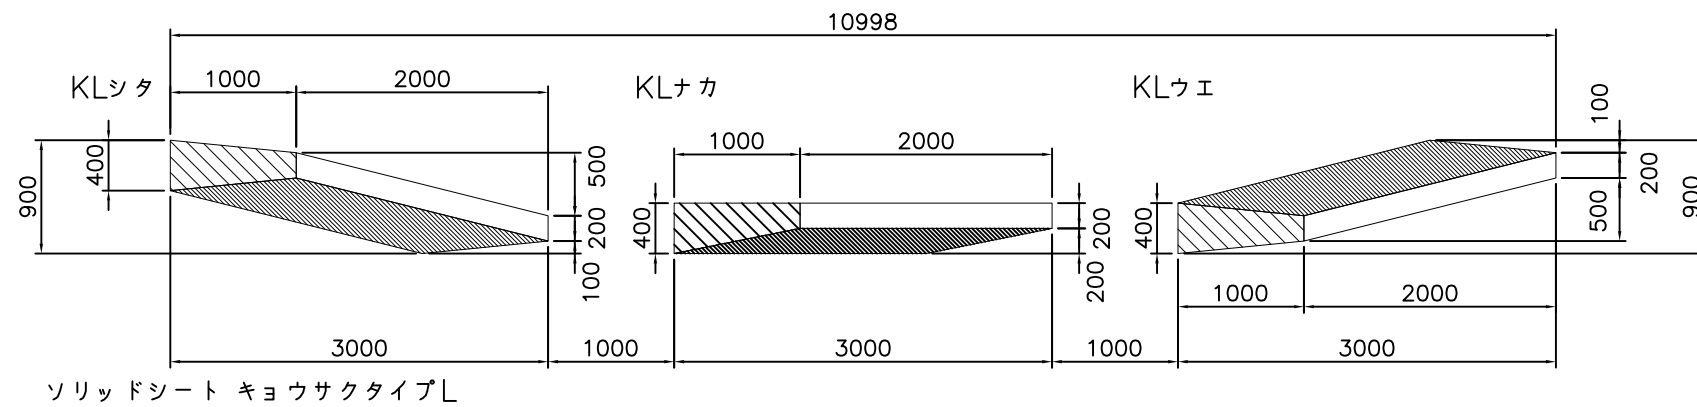

SCALE = 1 : 60

設置レイアウト図

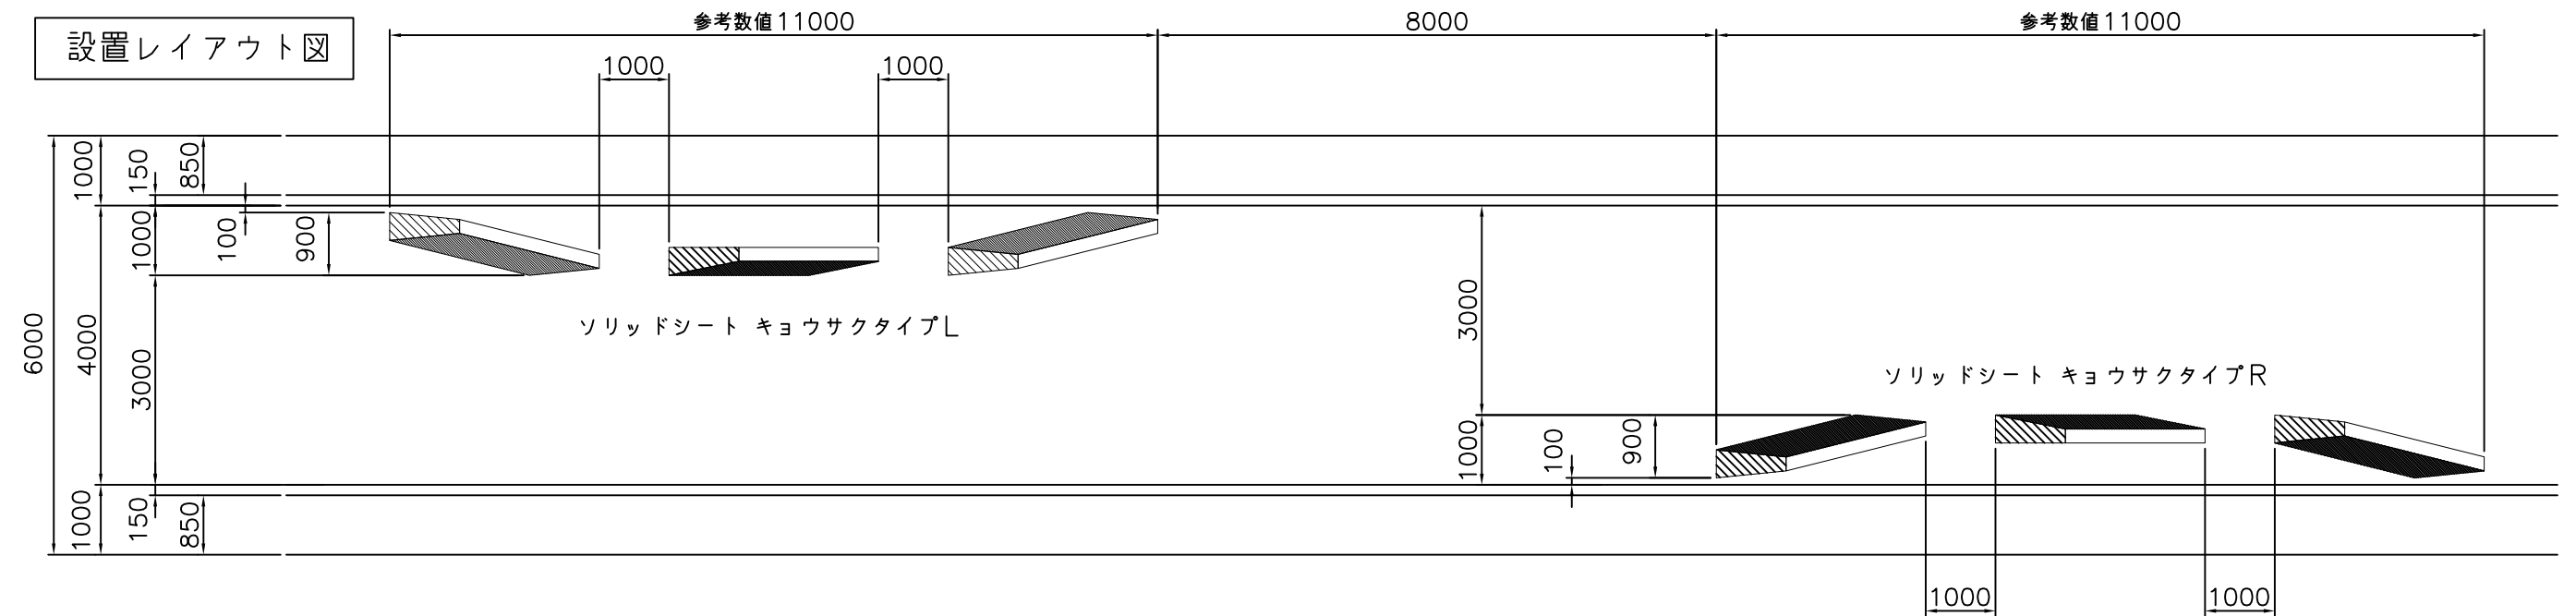

SCALE = 1 : 100

品名	ソリッドシート キョウサクタイプL・R	図番	TCB-302
----	---------------------	----	---------