


車両減速表示 (クランク設置)


ユニット図

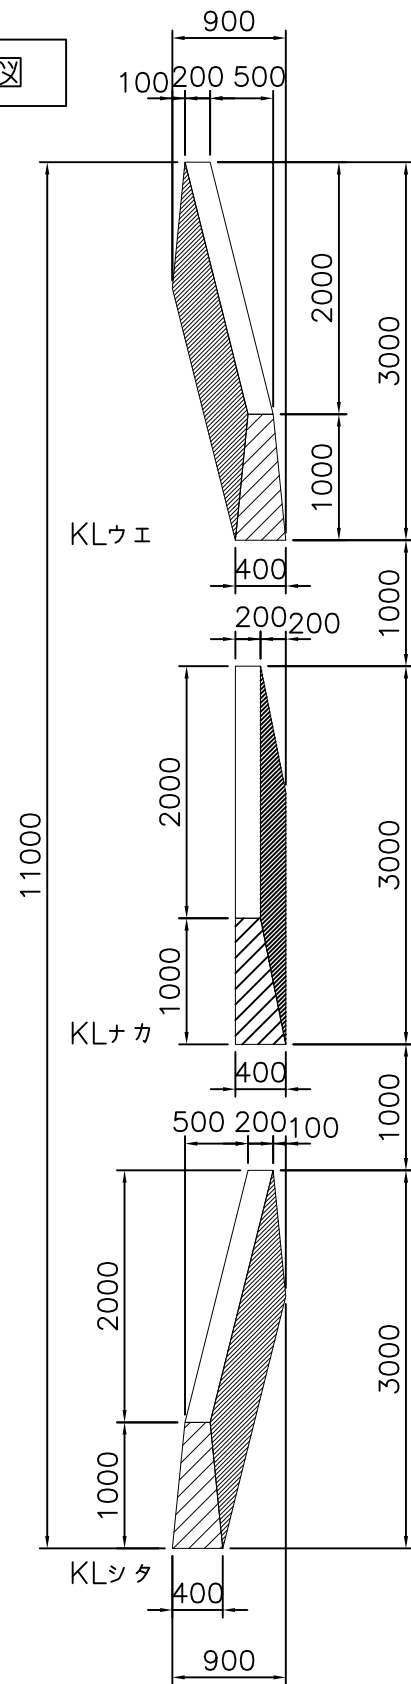

ソリッドシート キョウサクタイプL

SCALE = 1 : 60

設置レイアウト図

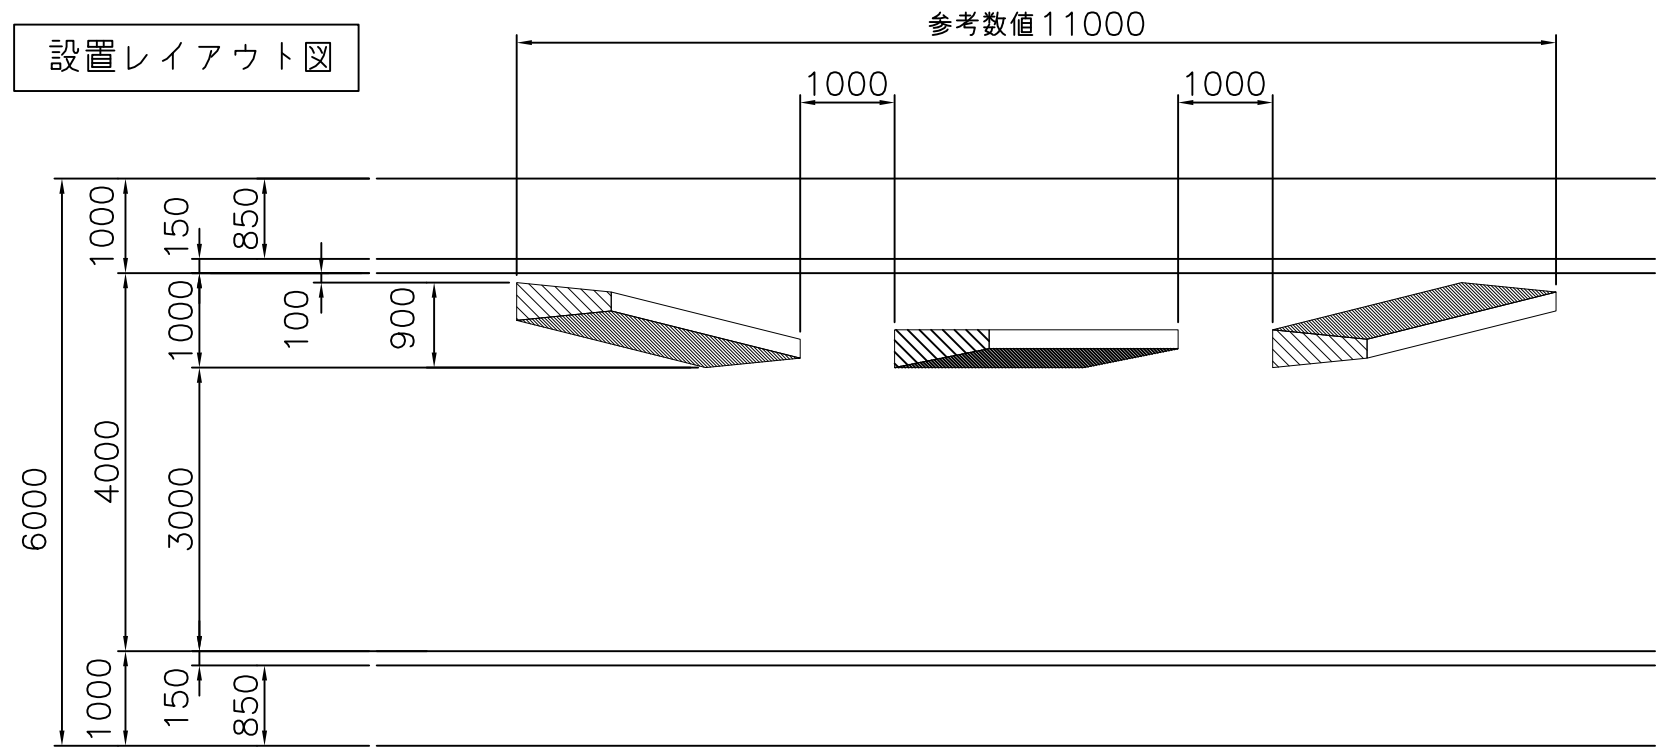

SCALE = 1 : 80

品名	ソリッドシート キョウサクタイプL	図番	TCB-303
----	-------------------	----	---------