



車両減速表示 (クランク設置)

ユニット図

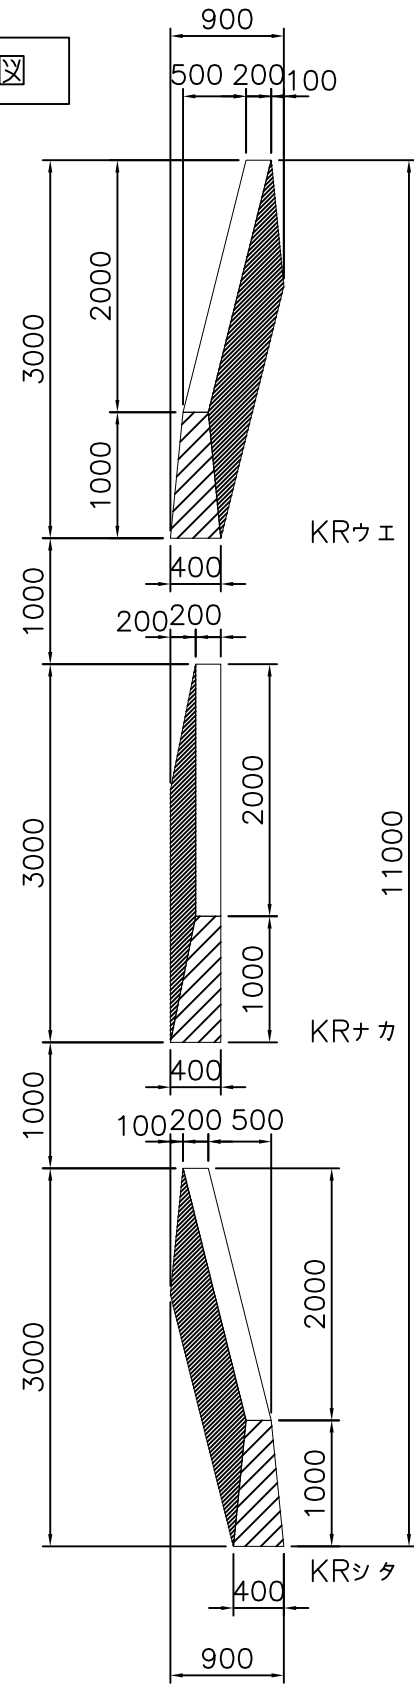


ソリッドシート キョウサクタイプR

SCALE = 1 : 60

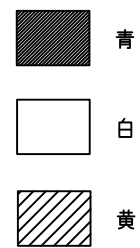

設置レイアウト図

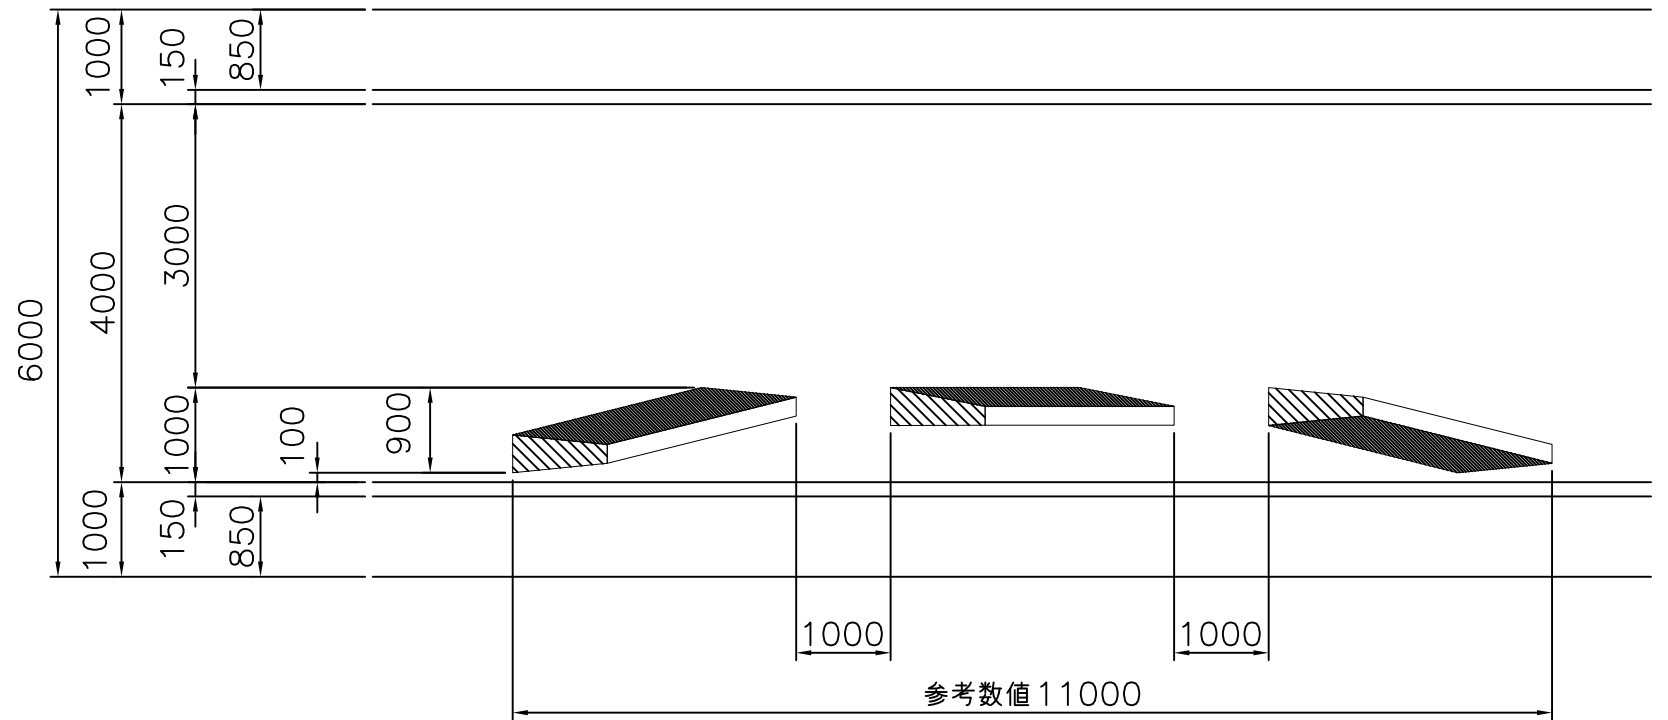

SCALE = 1 : 80

品名	ソリッドシート キョウサクタイプR	図番	TCB-304
----	-------------------	----	---------