



車両減速表示

ユニット単品図

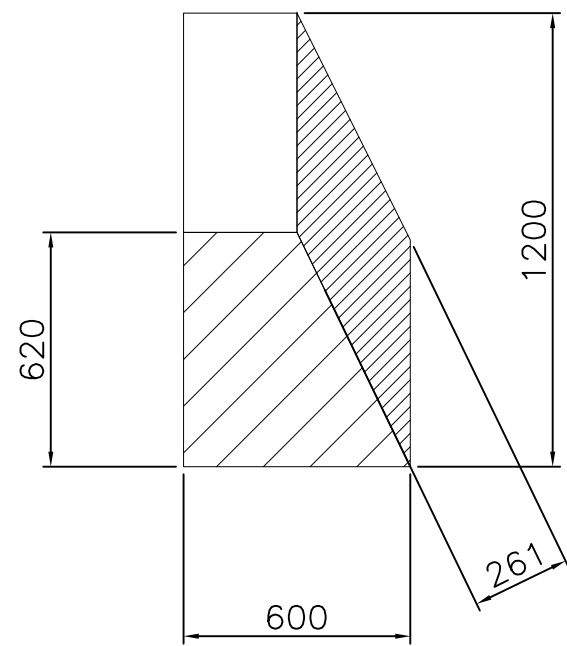

ソリッドシート ブロックタイプSL(左用)

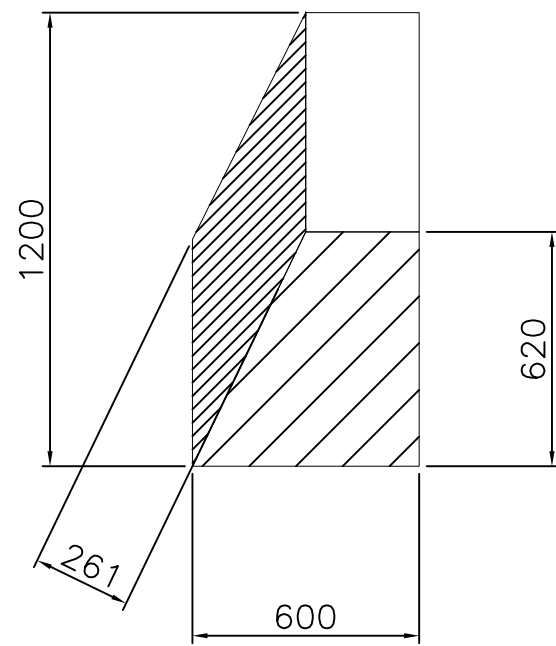


ソリッドシート ブロックタイプSR(右用)



SCALE = 1 : 20

設置レイアウト図

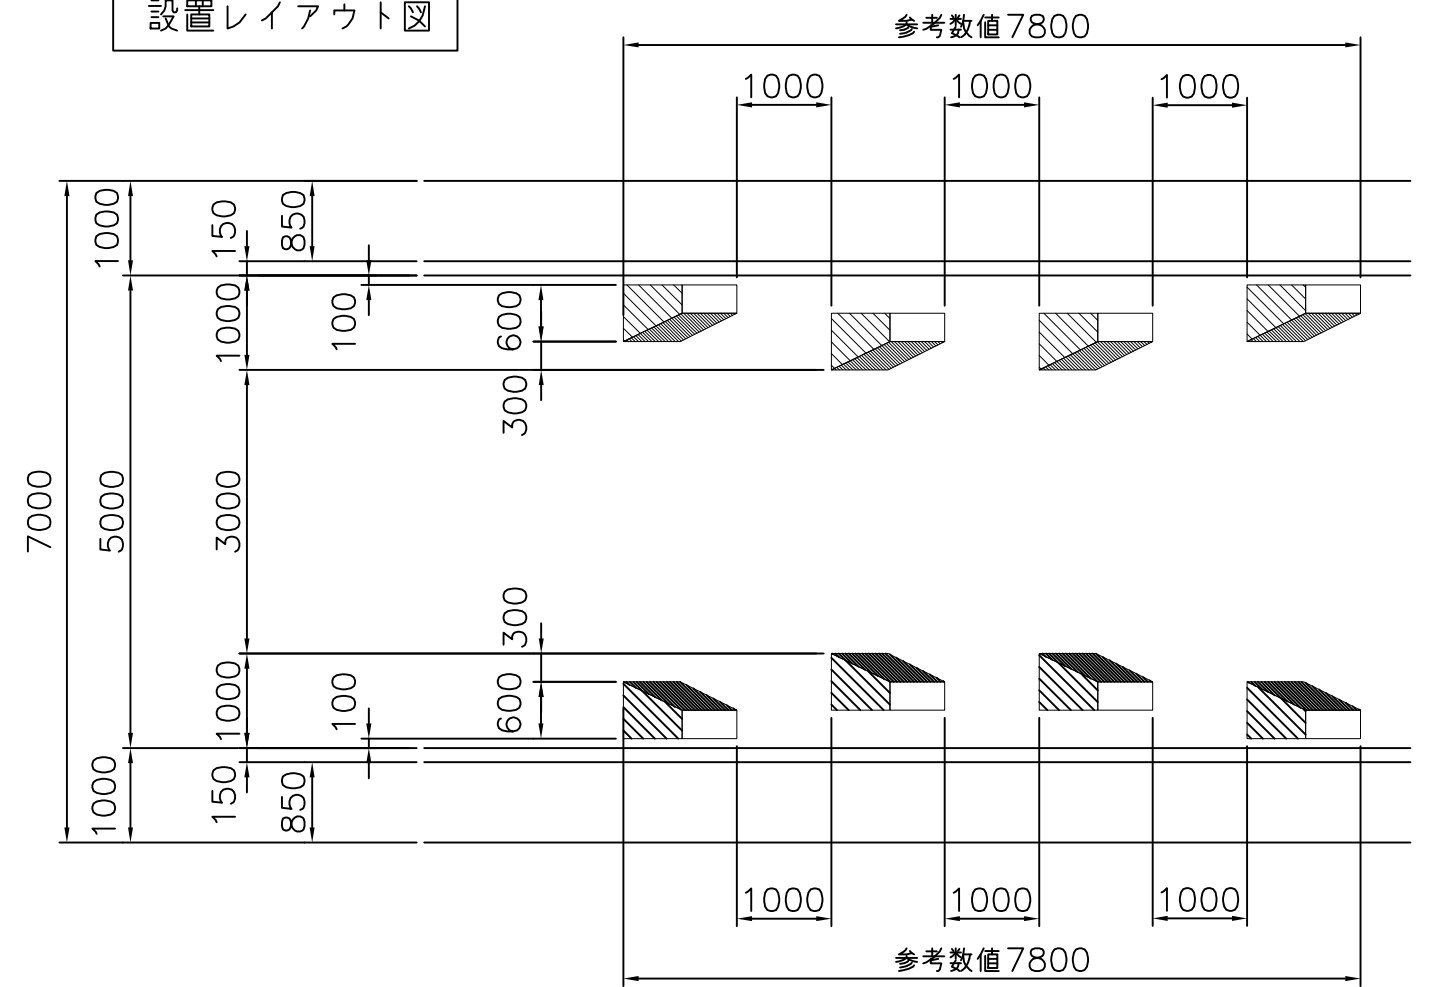

SCALE = 1 : 80

品名	ソリッドシート ブロックタイプSL・SR	図番	TCB-307
----	----------------------	----	---------