
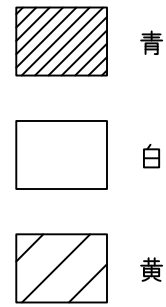



車両減速表示

ユニット単品図

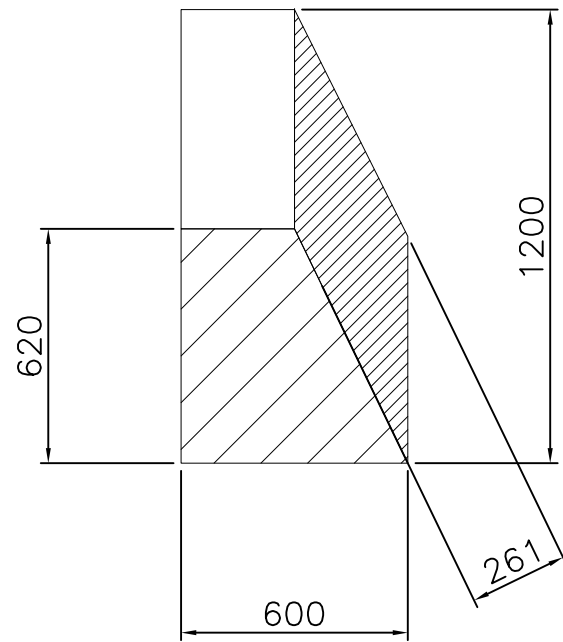

SCALE = 1 : 20

設置レイアウト図

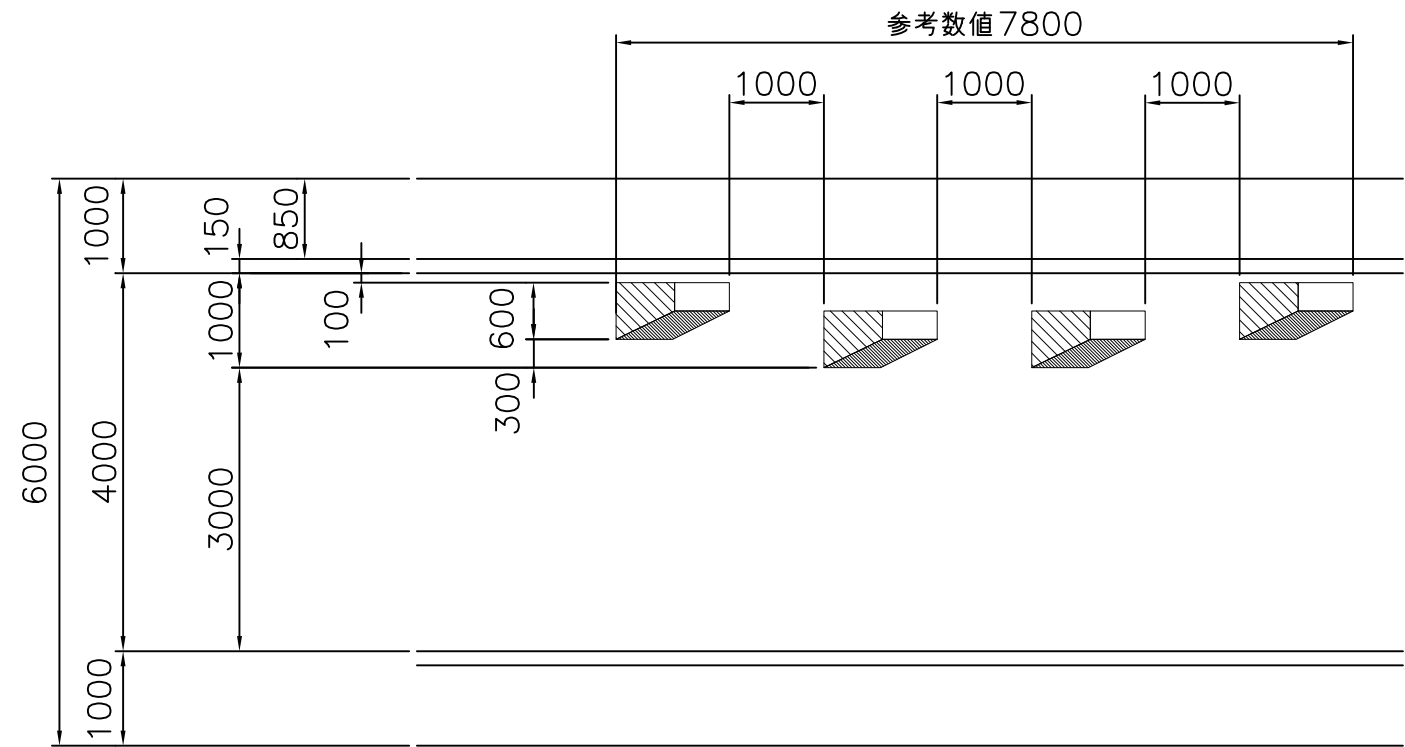

SCALE = 1 : 80

品名	ソリッドシート ブロックタイプSL (左用)	図番	TCB-305
----	------------------------	----	---------