
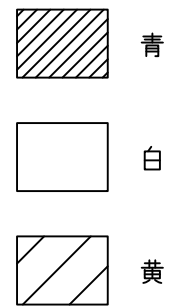



車両減速表示

ユニット単品図

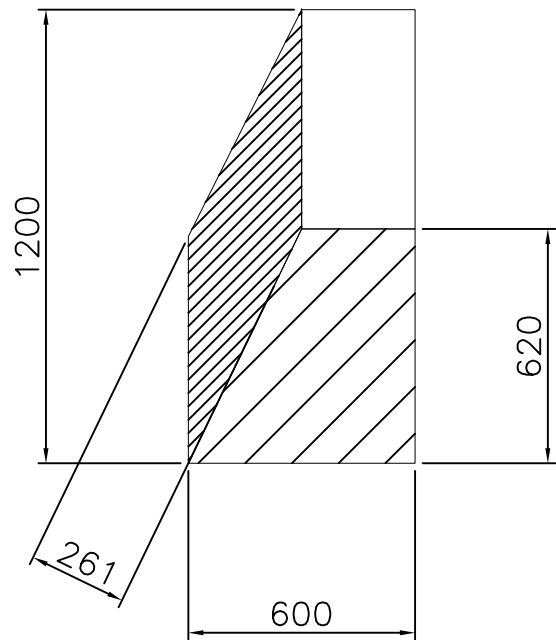

SCALE = 1 : 20

設置レイアウト図

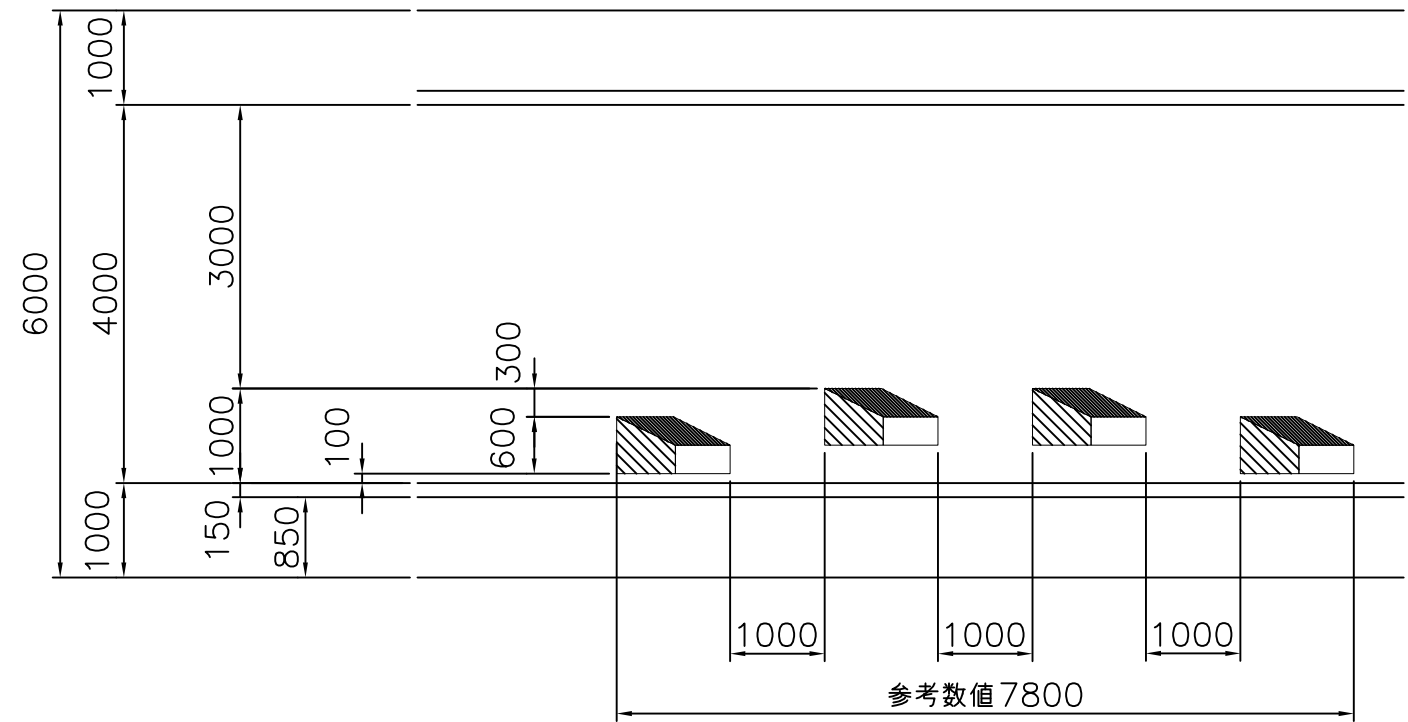

SCALE = 1 : 80

品名	ソリッドシート ブロックタイプSR(右用)	図番	TCB-306
----	-----------------------	----	---------