
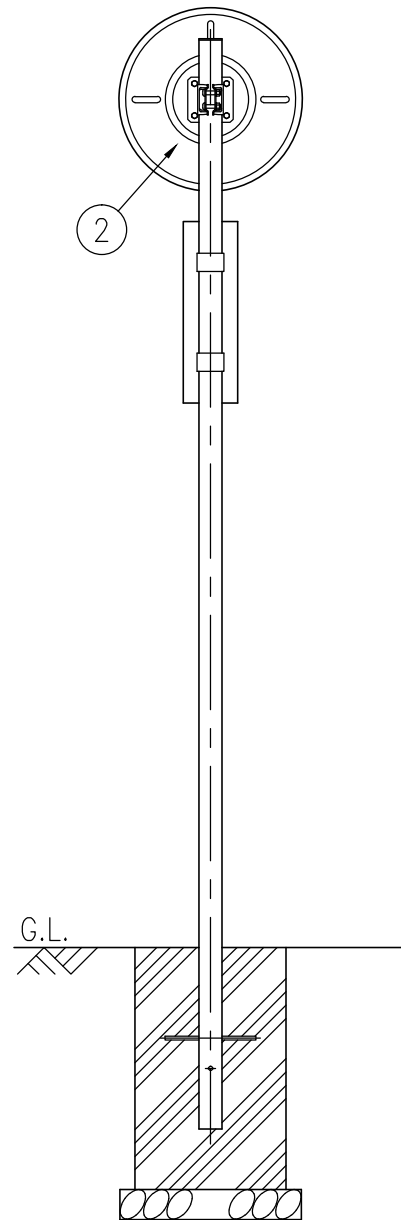
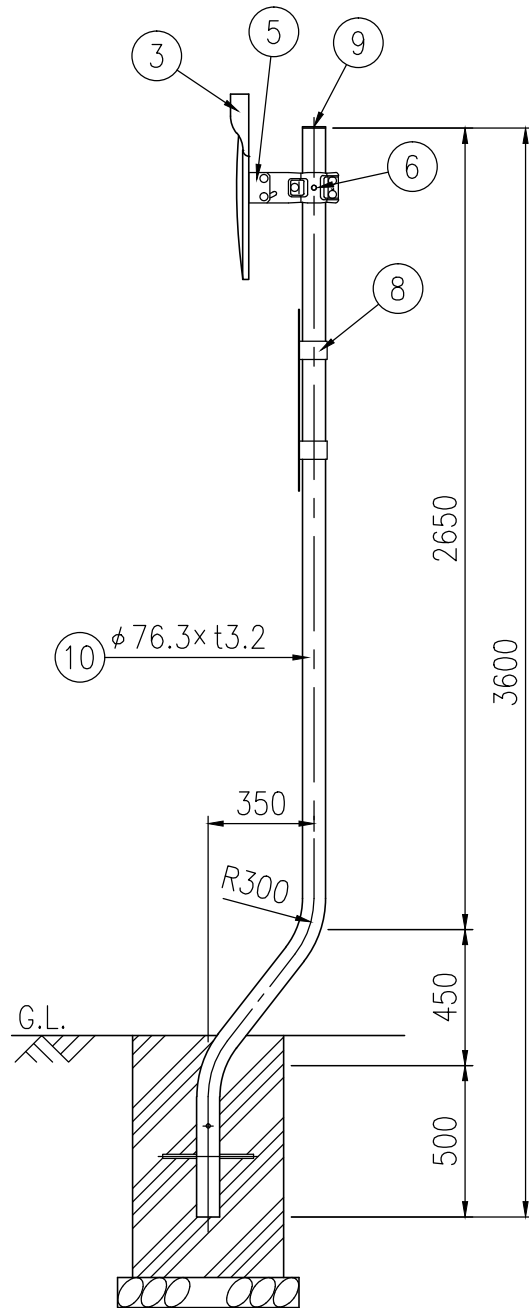


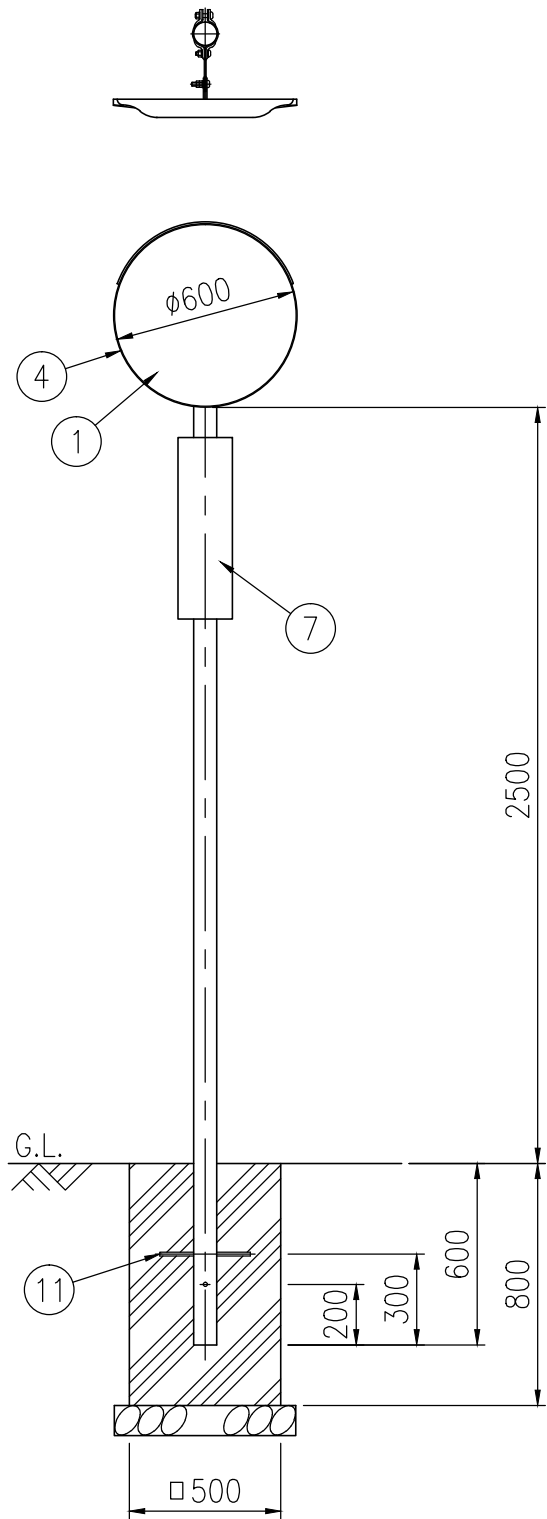

設置図 S=1/25

| ジスミラー アクリル M 600S-C2 |         |     |               |           |
|----------------------|---------|-----|---------------|-----------|
| 品 番                  | 品 名     | 数 量 | 材 質           | 備 考       |
| 1                    | 鏡 面     | 1   | メタクリル樹脂(アクリル) | φ600      |
| 2                    | 裏 板     | 1   | SGCC          | ——        |
| 3                    | フ ード    | 1   | ポリカーボネート樹脂    | 橙 色       |
| 4                    | 取 付 枠   | 1   | アルミニウム合金      | 橙 色       |
| 5                    | 裏板取付金具  | 1   | SPHC          | 溶融亜鉛めっき   |
| 6                    | 支柱取付金具  | 1   | SPHC          | 溶融亜鉛めっき   |
| 7                    | 注 意 板   | 1   | ——            | ——        |
| 8                    | 取付バンド   | 2   | ——            | ——        |
| 9                    | キャ ッ プ  | 1   | ポリエチレン樹脂      | 黒 色       |
| 10                   | A P 支 柱 | 1   | STK400,亜鉛めっき  | 静電粉体塗装,橙色 |
|                      | めっき支柱   | 1   | STK400        | 溶融亜鉛めっき   |
| 11                   | ネ カ セ   | 2   | (φ13×300)     | ——        |

|      |             |
|------|-------------|
| 図面番号 | KMAH11105※1 |
|------|-------------|

※ 道路反射鏡ハンドブック(平成23年4月5版)に基づく。