
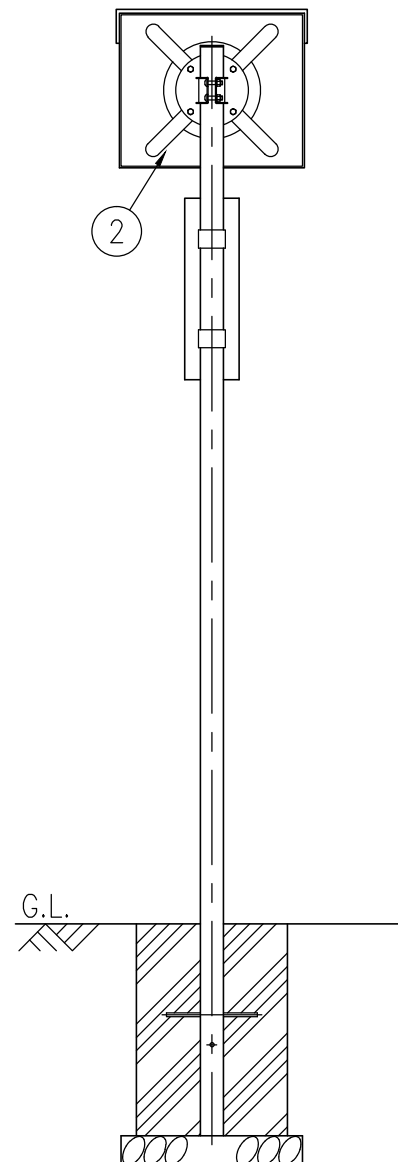
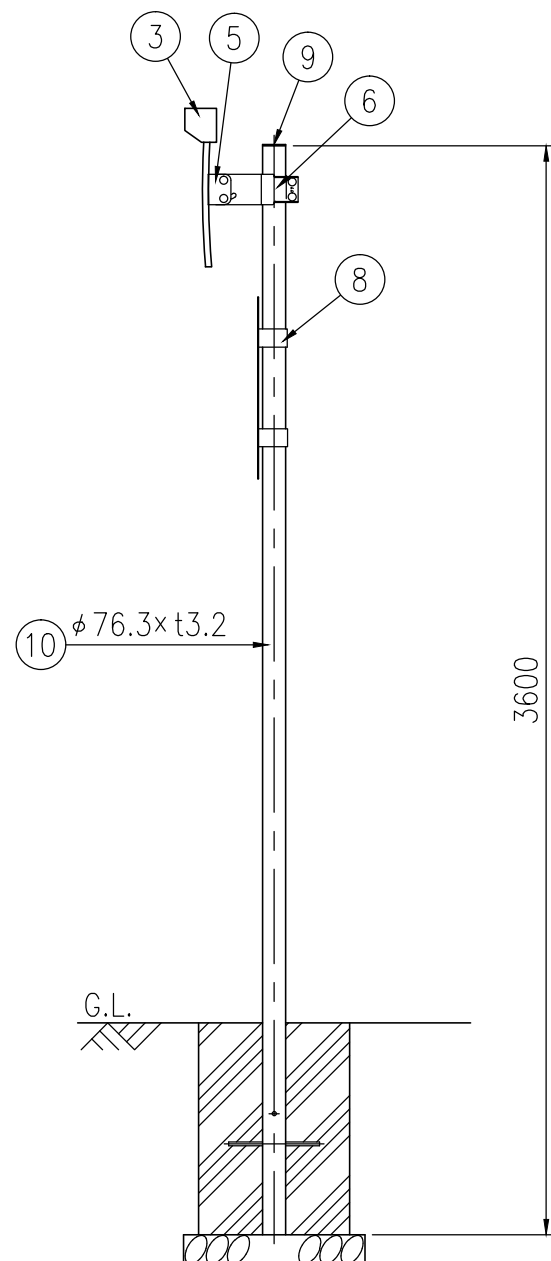


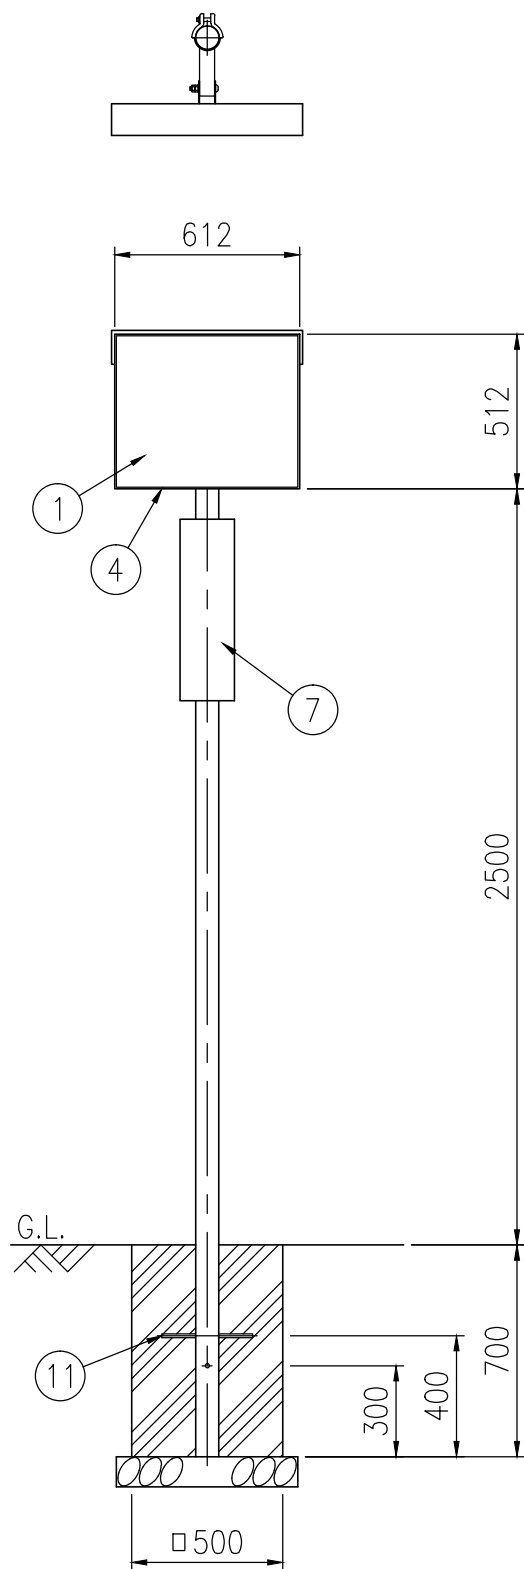

設置図 S=1/25

ジスミラー アクリル AK 5060S				
品 番	品 名	数 量	材 質	備 考
1	鏡 面	1	メタクリル樹脂(アクリル)	□500×600
2	裏 板	1	FRP樹脂	橙 色
3	フ ード	1	FRP樹脂	橙 色
4	取 付 枠	1	FRP樹脂	橙 色
5	裏板取付金具	1	SPHC	溶融亜鉛めっき
6	支柱取付金具	1	SPHC	溶融亜鉛めっき
7	注 意 板	1	_____	_____
8	取付バンド	2	_____	_____
9	キャ ッ プ	1	ポリエチレン樹脂	黒 色
10	A P 支 柱	1	STK400,亜鉛めっき	静電粉体塗装,橙色
	めっき支柱	1	STK400	溶融亜鉛めっき
11	ネ カ セ	2	(φ13×300)	_____

図面番号	KMAH11147※1
------	-------------

※ 道路反射鏡ハンドブック(平成23年4月5版)に基づく。