


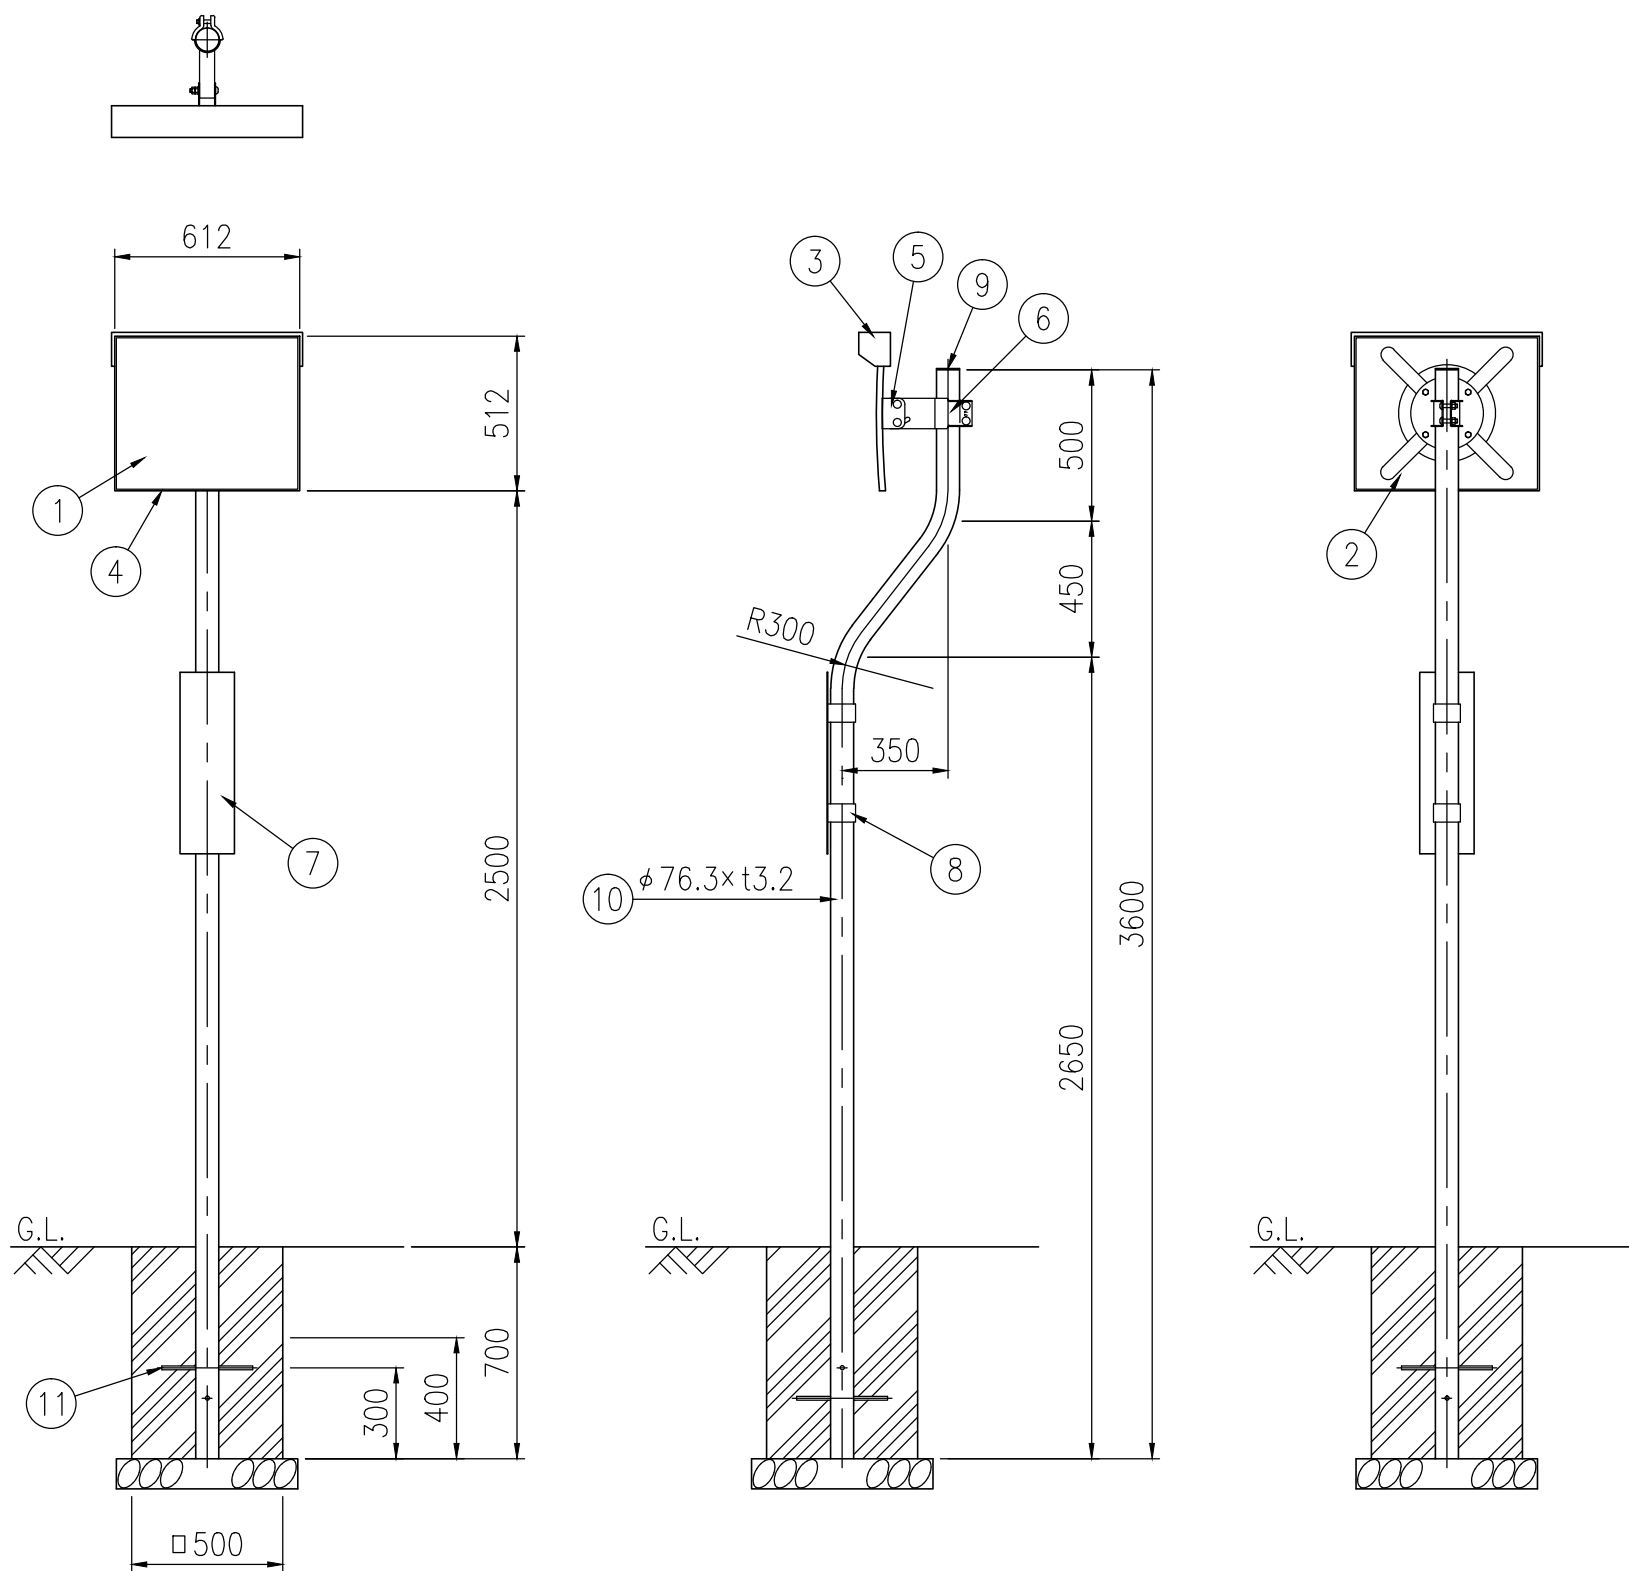

設置図 S=1/25

| ジスミラー アクリル AK 5060S-C3 |         |     |               |           |
|------------------------|---------|-----|---------------|-----------|
| 品 番                    | 品 名     | 数 量 | 材 質           | 備 考       |
| 1                      | 鏡 面     | 1   | メタクリル樹脂(アクリル) | □500×600  |
| 2                      | 裏 板     | 1   | FRP樹脂         | 橙 色       |
| 3                      | フ ード    | 1   | FRP樹脂         | 橙 色       |
| 4                      | 取 付 枠   | 1   | FRP樹脂         | 橙 色       |
| 5                      | 裏板取付金具  | 1   | SPHC          | 溶融亜鉛めっき   |
| 6                      | 支柱取付金具  | 1   | SPHC          | 溶融亜鉛めっき   |
| 7                      | 注 意 板   | 1   | _____         | _____     |
| 8                      | 取付バンド   | 2   | _____         | _____     |
| 9                      | キャ ッ プ  | 1   | ポリエチレン樹脂      | 黒 色       |
| 10                     | A P 支 柱 | 1   | STK400,亜鉛めっき  | 静電粉体塗装,橙色 |
|                        | めっき支柱   | 1   | STK400        | 溶融亜鉛めっき   |
| 11                     | ネ カ セ   | 2   | (φ13×300)     | _____     |

|      |             |
|------|-------------|
| 図面番号 | KMAH11151※1 |
|------|-------------|

※ 道路反射鏡ハンドブック(平成23年4月5版)に基づく。