
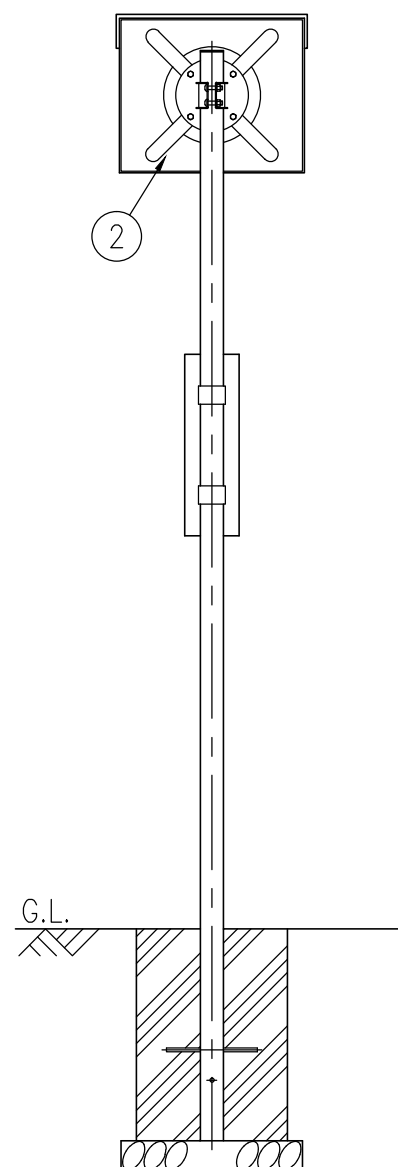
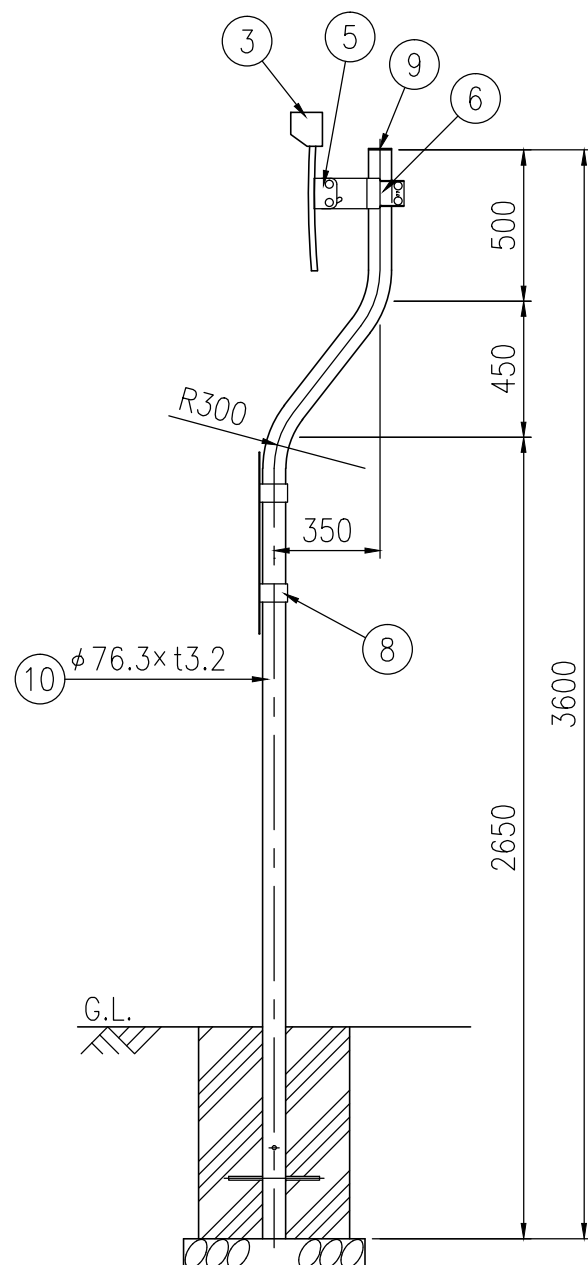


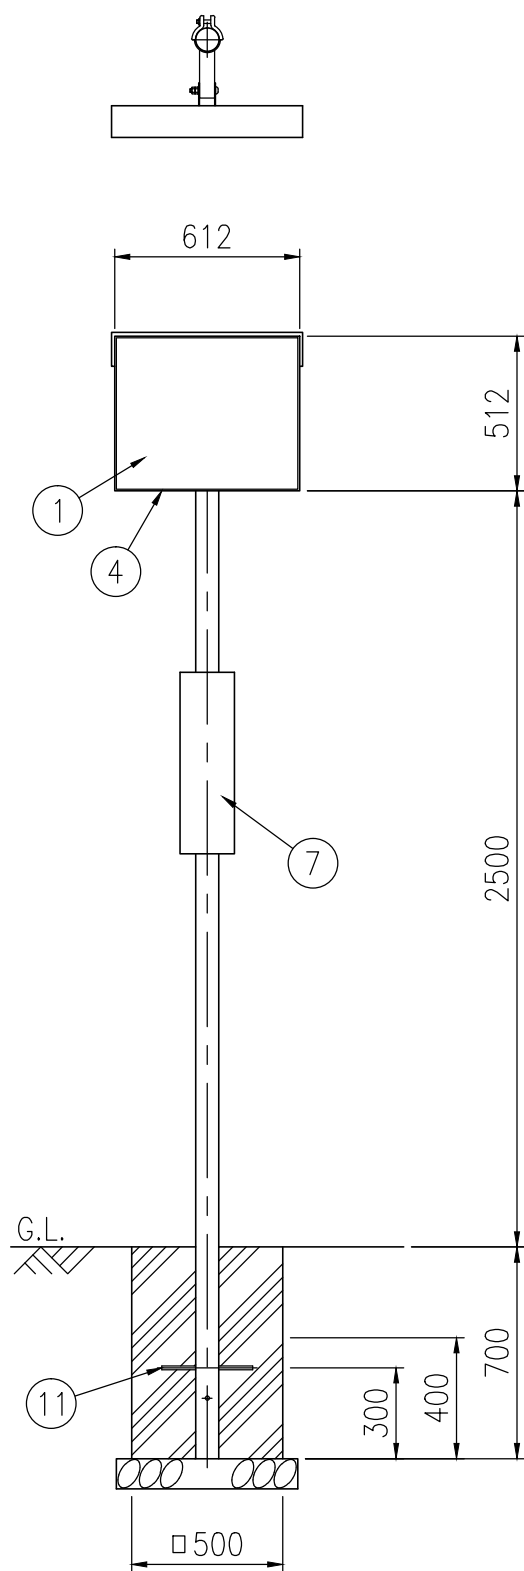

設置図 S=1/25

ジスミラー ガラス GK 5060S-C3				
品番	品名	数量	材質	備考
1	鏡面	1	化学強化ガラス	□500×600
2	裏板	1	FRP樹脂	橙色
3	フード	1	FRP樹脂	橙色
4	取付枠	1	FRP樹脂	橙色
5	裏板取付金具	1	SPHC	溶融亜鉛めっき
6	支柱取付金具	1	SPHC	溶融亜鉛めっき
7	注意板	1	_____	_____
8	取付バンド	2	_____	_____
9	キャップ	1	ポリエチレン樹脂	黒色
10	A P 支柱	1	STK400,亜鉛めっき	静電粉体塗装,橙色
	めっき支柱	1	STK400	溶融亜鉛めっき
11	ネカセ	2	(φ13×300)	_____

図面番号	KMAH11211※1
------	-------------

※ 道路反射鏡ハンドブック(平成23年4月5版)に基づく。