


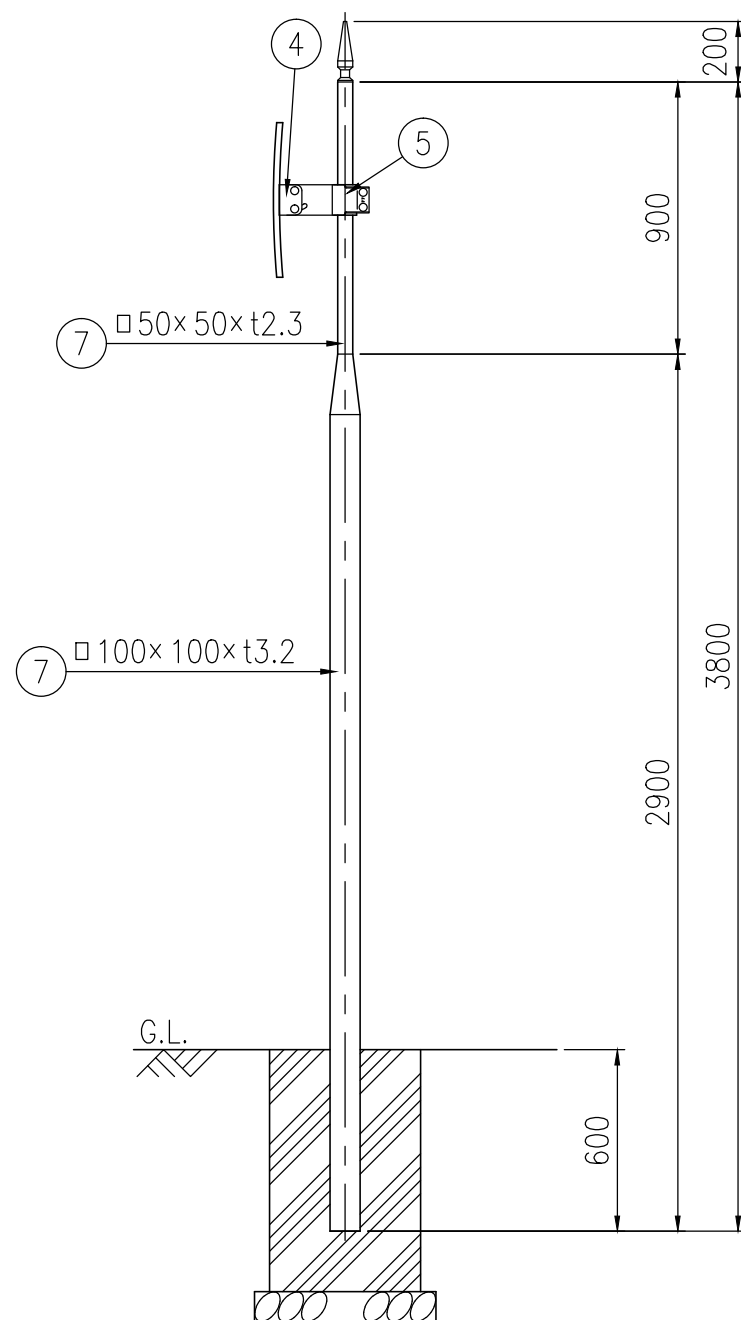


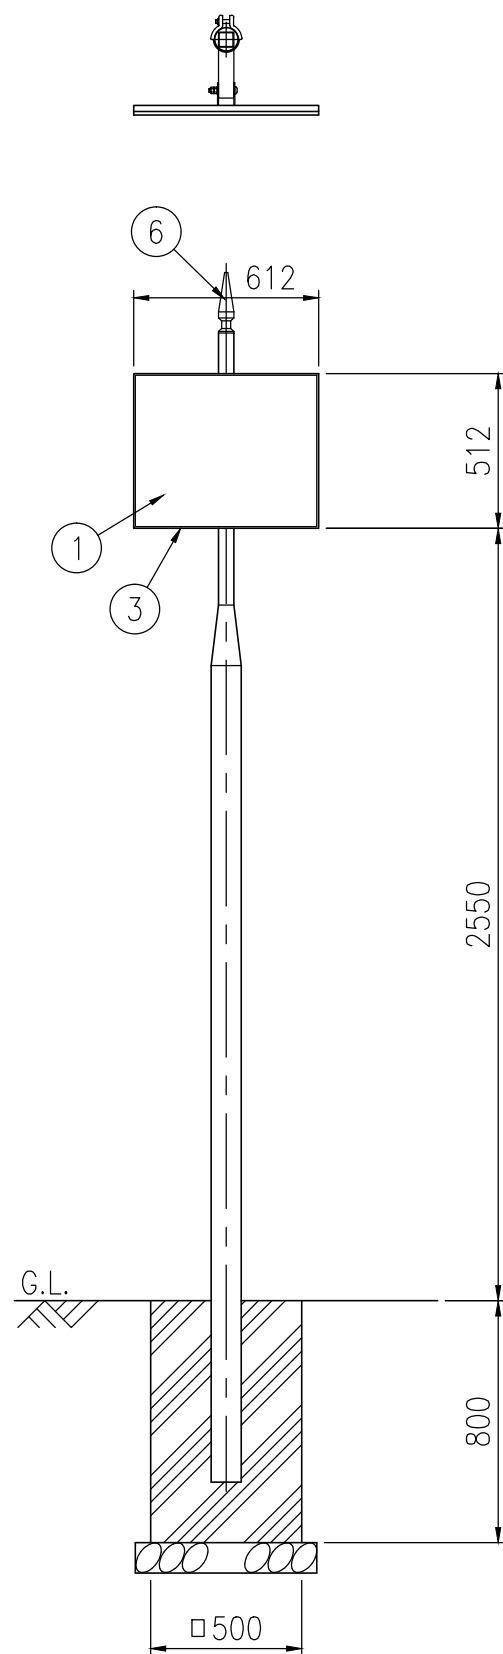

設置図 S=1/25

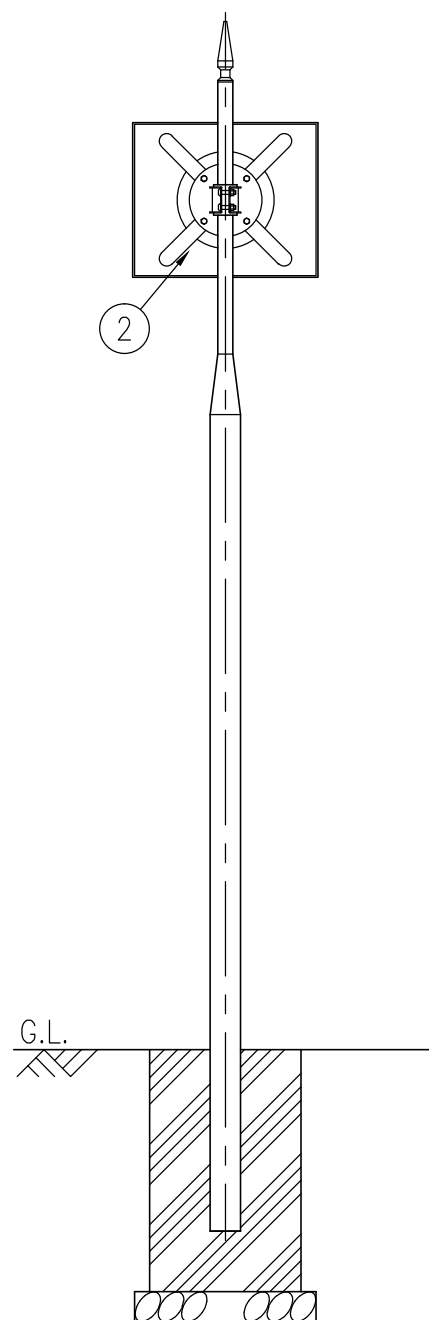

ジスミラー ガラス都市型 GK 5060TS				
品 番	品 名	数 量	材 質	備 考
1	鏡 面	1	化学強化ガラス	□500×600
2	裏 板	1	FRP樹脂	茶 色
3	取 付 枠	1	FRP樹脂	茶 色
4	裏板取付金具	1	SPHC	溶融亜鉛めっき,茶色
5	支柱取付金具	1	SPHC	溶融亜鉛めっき,茶色
6	ギ ボ シ	1	アルミニウム合金	茶 色
7	A P 支 柱	1	STK400,亜鉛めっき	静電粉体塗装,橙色
図面番号		KMAH11248※ 1		

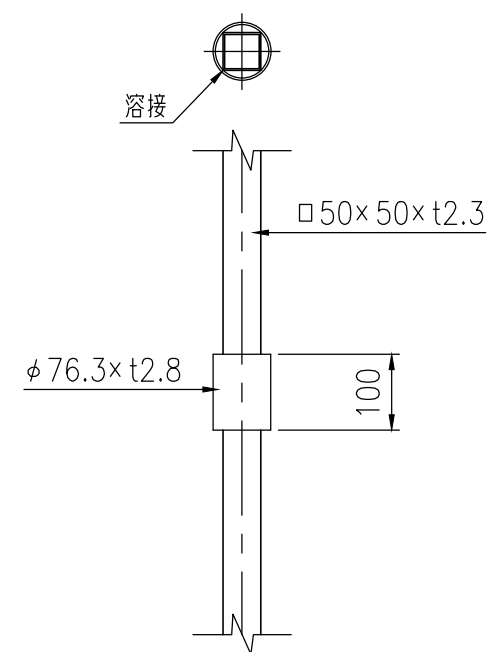

支柱取付金具部支柱詳細図 S=1/10